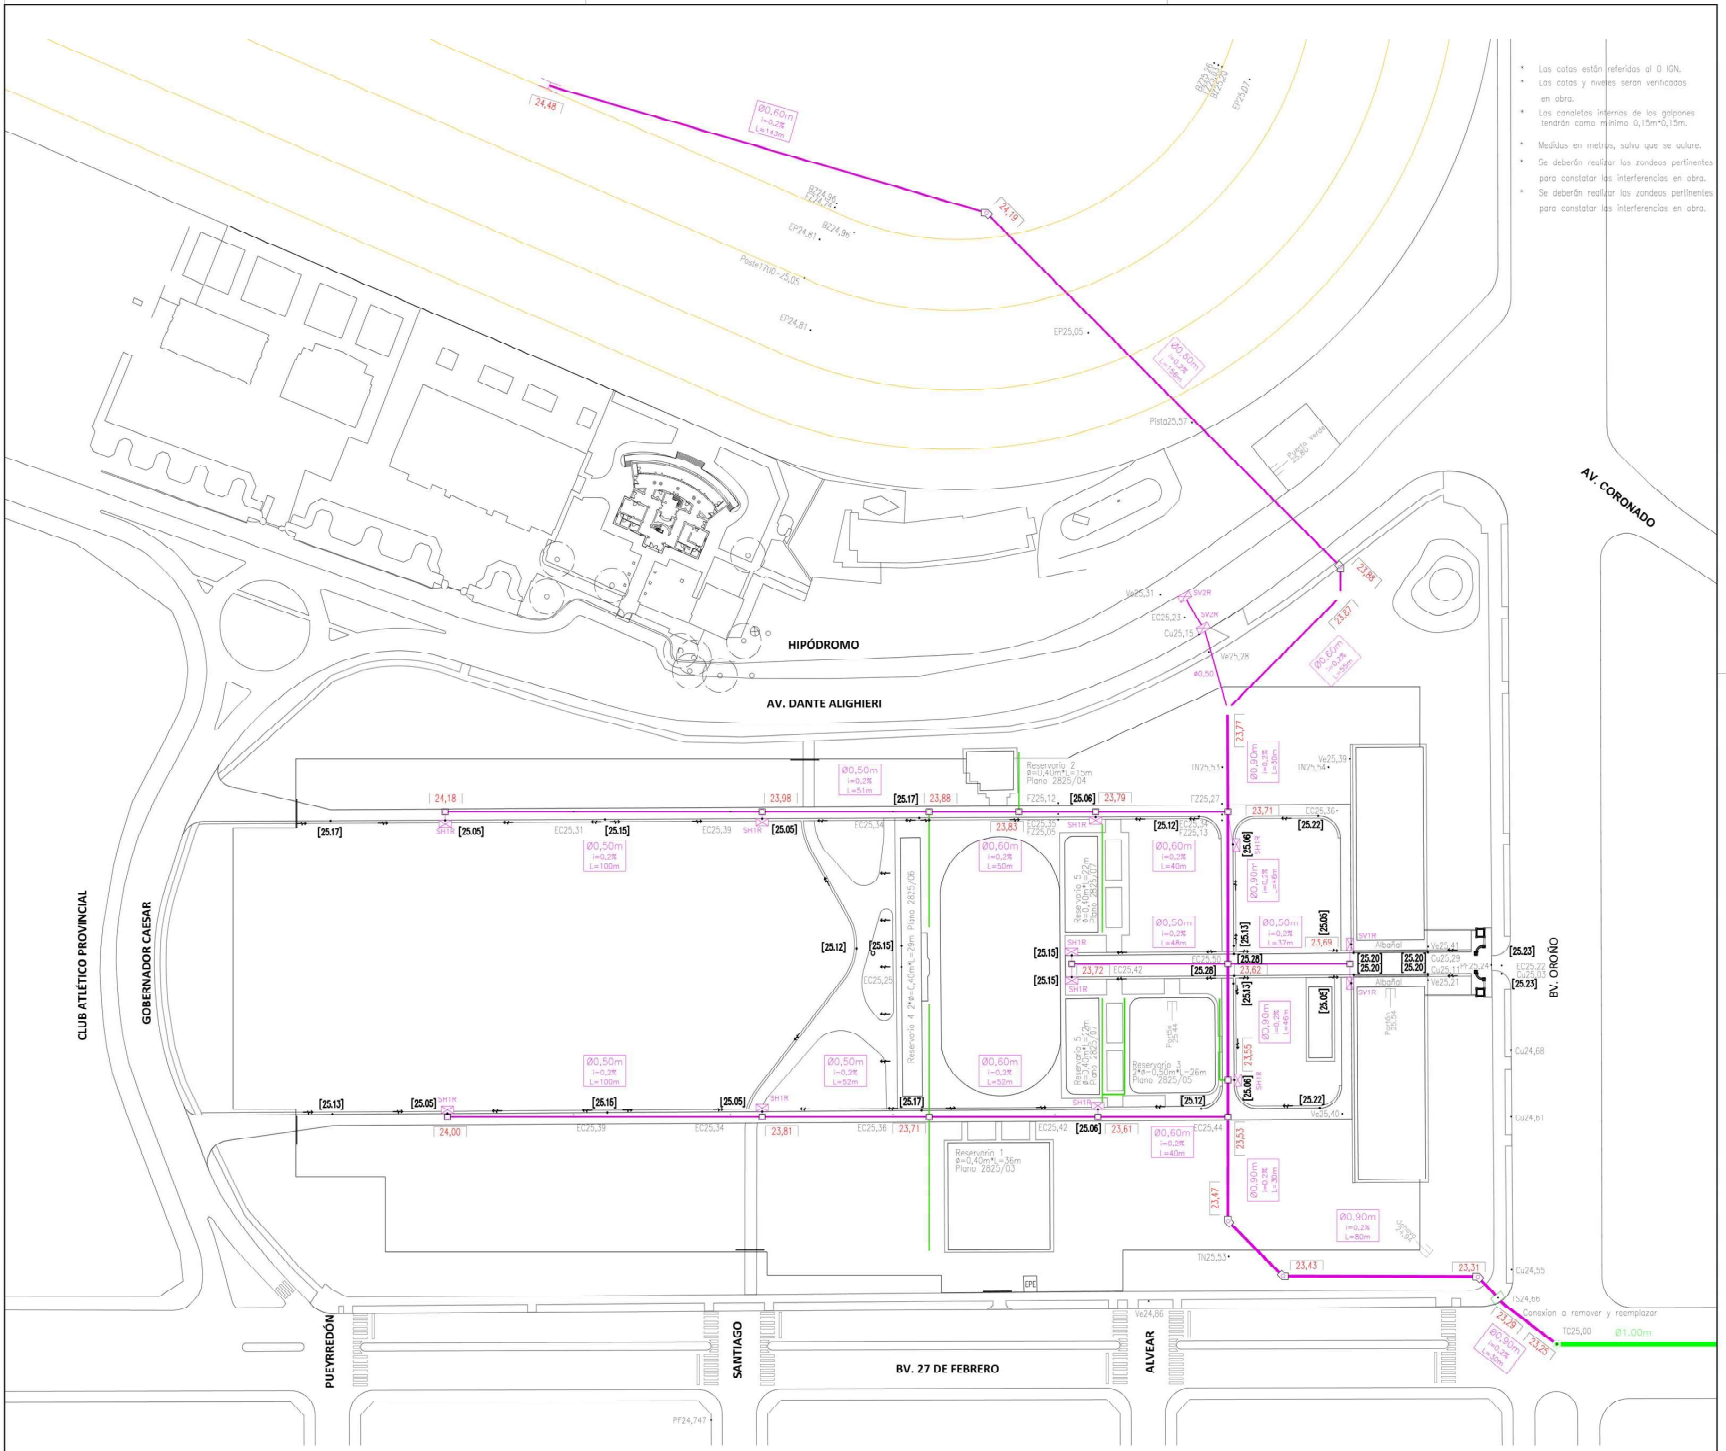

* Las cotas están referidas al 0 IGN.
* Las cotas y niveles seran verificadas en obra.
* Las canaletas internas de los galpones tendrán como mínimo 0,15m*0,15m.
* Medidas en metros, salvo que se indique.
* Se deberán realizar los zondeos pertinentes para constatar las interferencias en obra.
* Se deberán realizar los zondeos pertinentes para constatar las interferencias en obra.

REFERENCIAS:

- Conducto Existente
- Conducto Proyectado
- SH1R Sumidero horizontal de # rejas
- Cámara de limpieza PT-135M2
- Cámara de quiebre PT-160
- [25.06] Reservorio
- Cota Proyecto Badén
- Cámara Existente
- Ø0,50m i=0,2% L=100m — Diámetro Conducto Proy. Pendiente Conducto Proy. Longitud Conducto Proy.
- Captación de Zanja Doble
- Sumidero Existente a Convertir en Cámara.
- 23,31 Cota Intradós Conducto Proy.
- FP24,81 Cota Eje de Pista
- DZ24,96 Cota Dorde de Zanja
- EC25,42 Cota Eje de Calzada
- TN25,53 Cota Terreno Natural
- Cu24,55 Cota Cuneta
- Ve24,86 Cota Vereda
- TS24,66 Cota Tapa Sumidero
- TC25,00 Cota Tapa Cámara de Inspección
- Ochavo 24,94 Umbral

MUNICIPALIDAD DE ROSARIO
SECRETARIA DE PLANEAMIENTO
DIRECCIÓN GENERAL DE DISEÑO URBANO
proyeng@rosario.gov.ar

OBRA: PREDIO EX SOCIEDAD RURAL PARQUE INDEPENDENCIA
PLANO: INSTALACIÓN SANITARIA PLUVIAL

PSR	06
LEGAJO	0
SEC. 10	REVISION -
FECHA:	MARZO 2025
ESCALA:	1:1000

RELEVAMIENTO.	PROYECTO.	DIBUJO.	CONTROLO.
-	-	-	-