


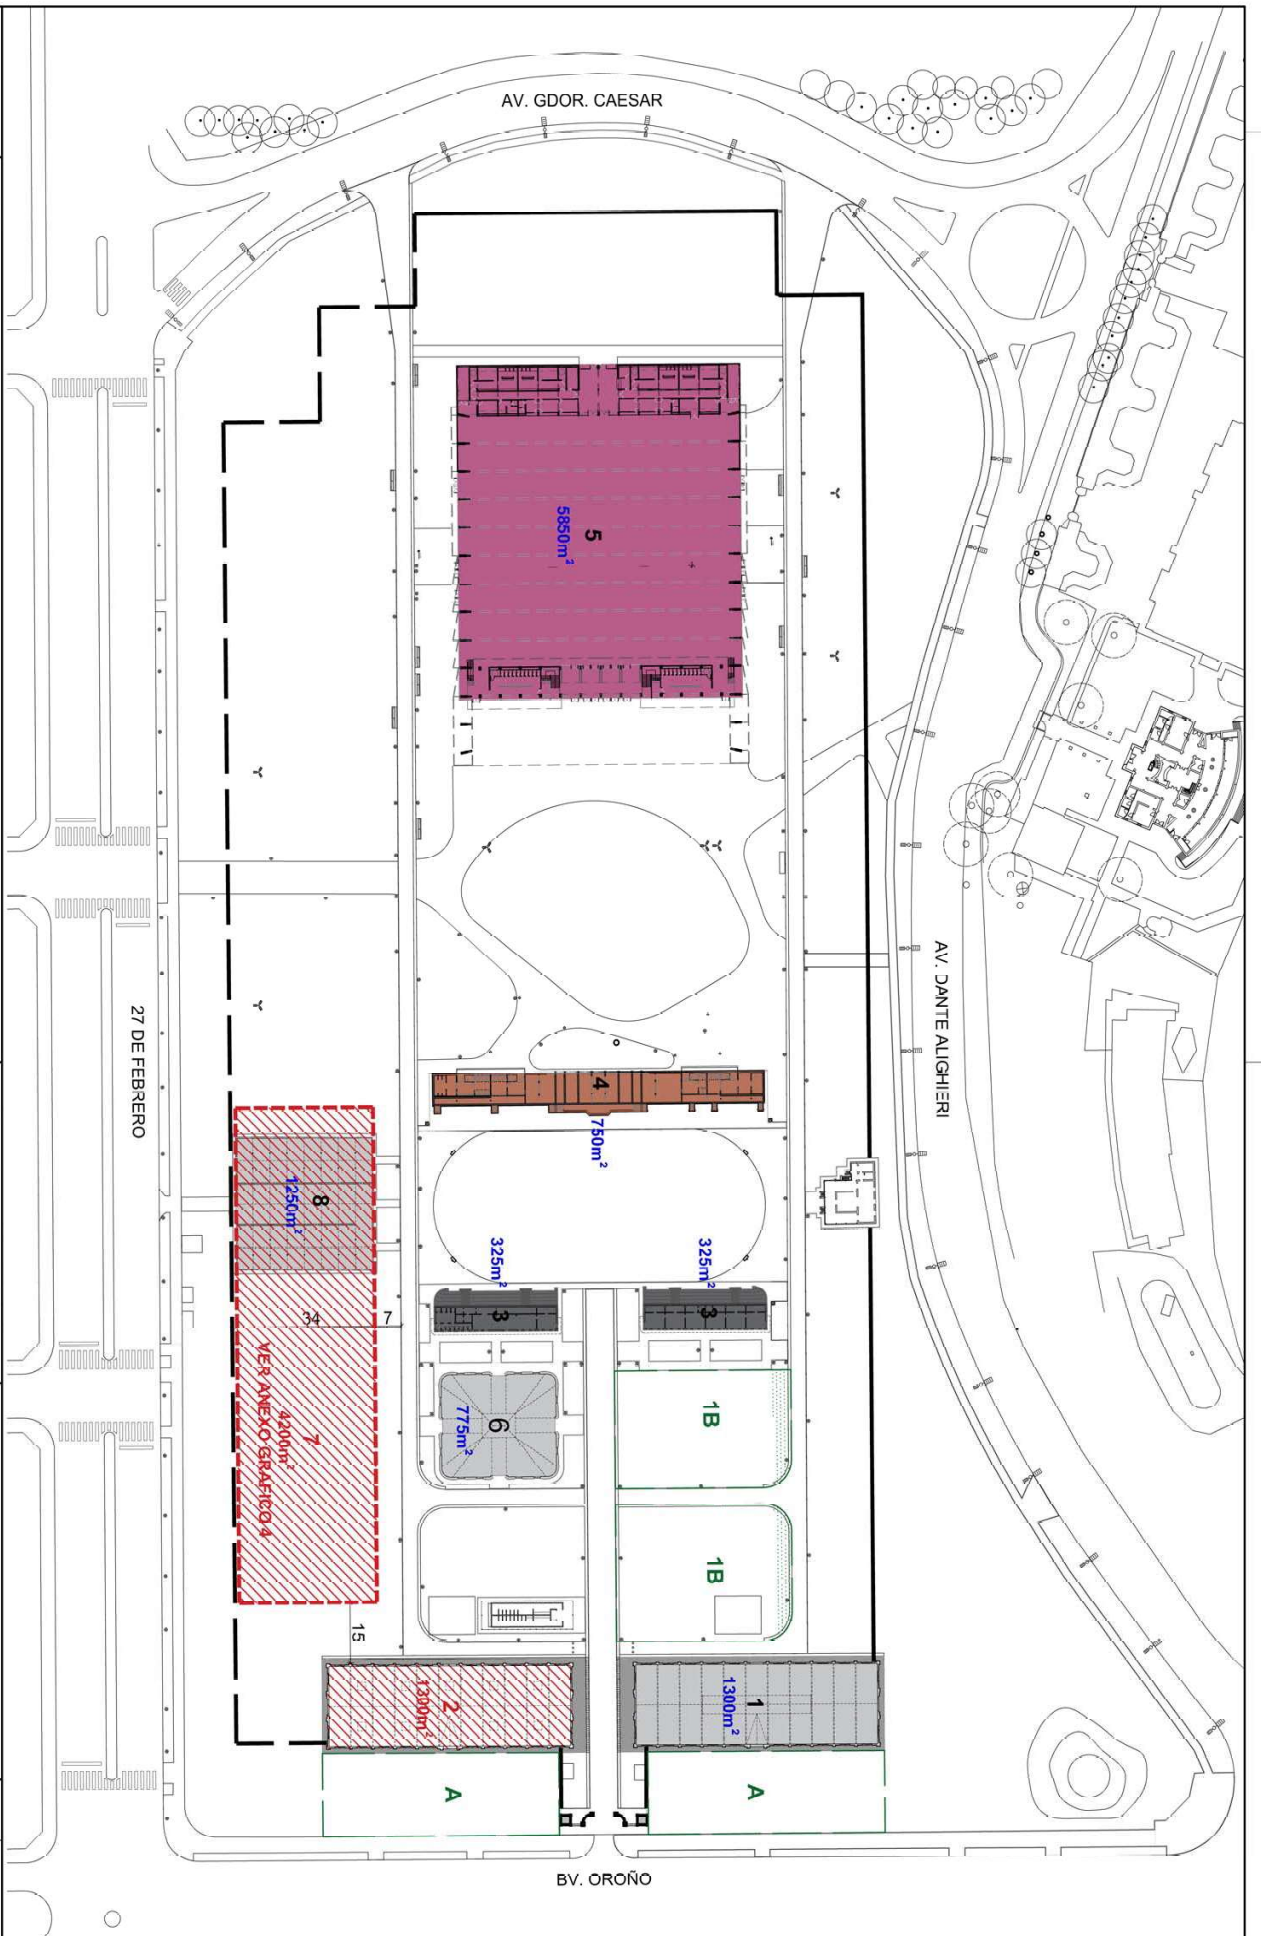

REFERENCIAS:		MUNICIPALIDAD DE ROSARIO		PSR	
1-6-8 SERVICIOS VINCULADOS A LA GASTRONOMIA	5- EDIFICIO DE EVENTOS DEPORTIVOS Y CULTURALES	SECRETARIA DE PLANEAMIENTO		03	
2-7 AREA PARA EDIFICIO DE FERIAS, CONVENCIONES Y USOS GASTRONOMICOS	A- AREA DE EXPANSION EXTERIOR DESCUBIERTA - 2400m²	DIRECCION GENERAL DE DISEÑO URBANICO		01	
3- OFICINAS ADMINISTRATIVAS	B- AREA DE EXPANSION INTERIOR DESCUBIERTA - 2750m²	EX PEDRIO SOCIEDAD RURAL.		REVISOR :	
4- EDIFICIO DE SERVICIO	R- LIA A REUBICAR	PARQUE INDEPENDENCIA		FECHA :	
		SECTORIZACION Y USOS		AGOSTO 2025	
		RELATIVAMENTO:		Escala:	
		PROYECTO:		1:1250	
		DISEÑO:			
		CONTRATADO:			
		FECHA:			
		Escala:			