


PLANTA BAJA
ESC. 1.100

Terreno Natural
Sup.: 23,05 m²

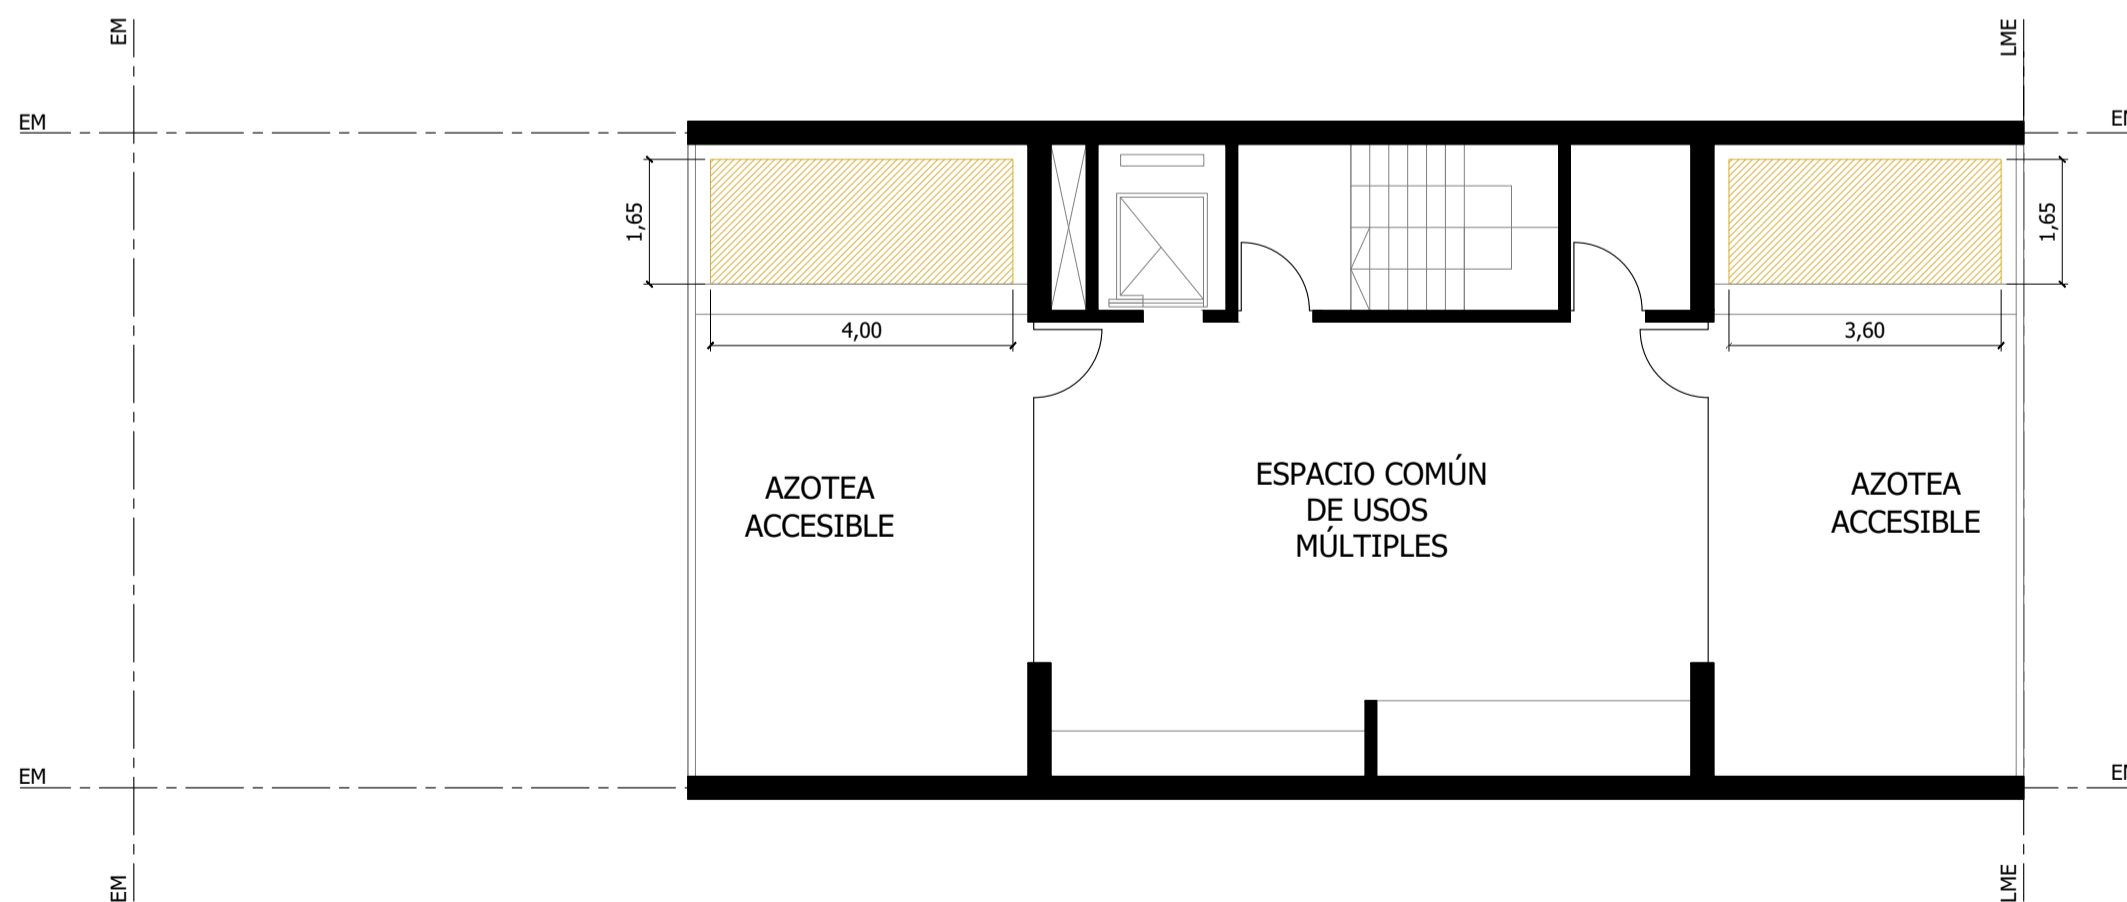

AZOTEA
ESC. 1.100

Modalidad Extensiva
Sup.: 12,54 m²

COLEGIO PROFESIONAL ARQUITECTOS/INGENIEROS/ M. MAYORES DE OBRA Y TÉCNICOS / OTRO EXPTE./ CERT. DE APORTES N°: 948088/530213								
TRAMITE SOLICITADO: CERTIFICADO DE COBERTURA VEGETAL							GESTION N°: 579455 - 2025	
TIPOLOGIA EDILICIA: RESIDENCIAL							LAMINA 00/01	
SITUACIÓN DEL INMUEBLE: INMUEBLE REGLAMENTARIO								
INDICADORES URBANISTICOS								
CLASIFICACIÓN URBANA	GRADO PATRIMONIAL	SUP. DEL TERRENO	F.O.S.	F.O.T.	F.I.S.	ALT. MÍNIMA EDIFICACIÓN	ALT. MÁXIMA EDIFICACIÓN	ALT. EXCEP. EDIFICACIÓN
AC/AG	-	216.50	-	-	-	4.00	25.00 (PB+8)	-
PROPIETARIOS D.N.I./ C.U.I.T.: DOMICILIO LEGAL:								
REPRESENTANTE LEGAL DE LA PERSONA JURIDICA: D.N.I./ C.U.I.T.: DOMICILIO LEGAL:								
EMPADRONAMIENTO CATASTRAL					PROFESIONALES INTERVINIENTES			
SECCION	MANZANA	GRAFICO	S/D	S/P	PROYECTISTA NOMBRE: CUIT: N° DE MATR.: DOMICILIO: CALCULISTA NOMBRE: N° DE MATR.: DOMICILIO: DIRECTOR DE OBRA NOMBRE: N° DE MATR.: DOMICILIO: CONSTRUCTOR NOMBRE: CUIT: DOMICILIO: REPRESENTANTE TÉCNICO NOMBRE: CUIT: N° DE MATR.: DOMICILIO: RELEVAMIENTO TÉCNICO NOMBRE: N° DE MATR.: DOMICILIO:			
XX	XX	XX	-	-				
CARPETA PH			UNIDAD PH					
DOMICILIO DE LA OBRA: DIRECCIÓN								
CROQUIS DE UBICACION								
BALANCE DE SUPERFICIE		Dependencias	Subsuelo	Cocheras	Semicub.	Pileta	TOTALES	
EXISTENTE								
A DEMOLER								
NO EJECUTADO								
A CONSTRUIR								
A REGISTRAR								
TOTALES								
N° PLANO ANTERIOR:					EXPEDIENTES / NOTAS: PERMISO DE DEMOLICION N° 1375/2023			

LAS NORMAS VIGENTES A LA FECHA TIENEN VALIDEZ AUN EN EL CASO DE NO CORRESPONDERSE CON LAS DIMENSIONES GRAFICAS.
ESTA REVISION NO IMPLICA HABILITACION COMERCIAL