



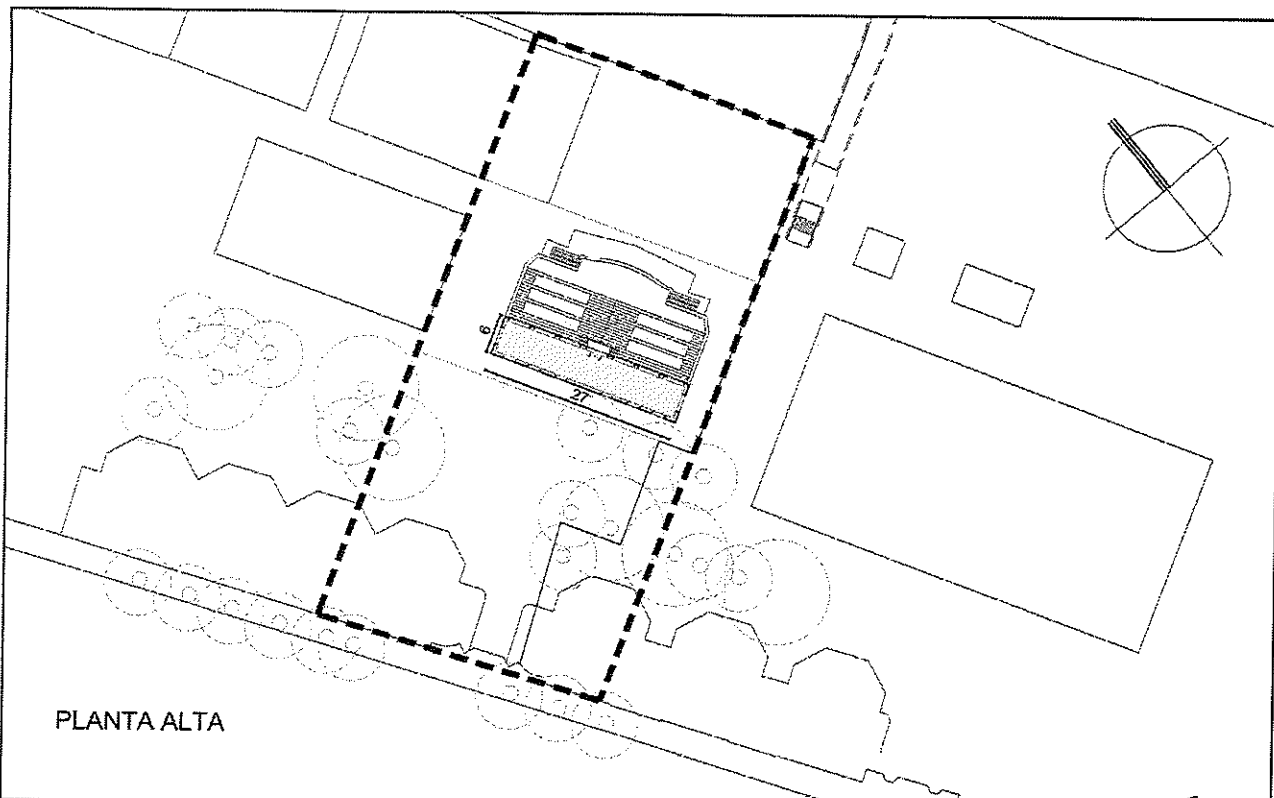

PLANTA ALTA

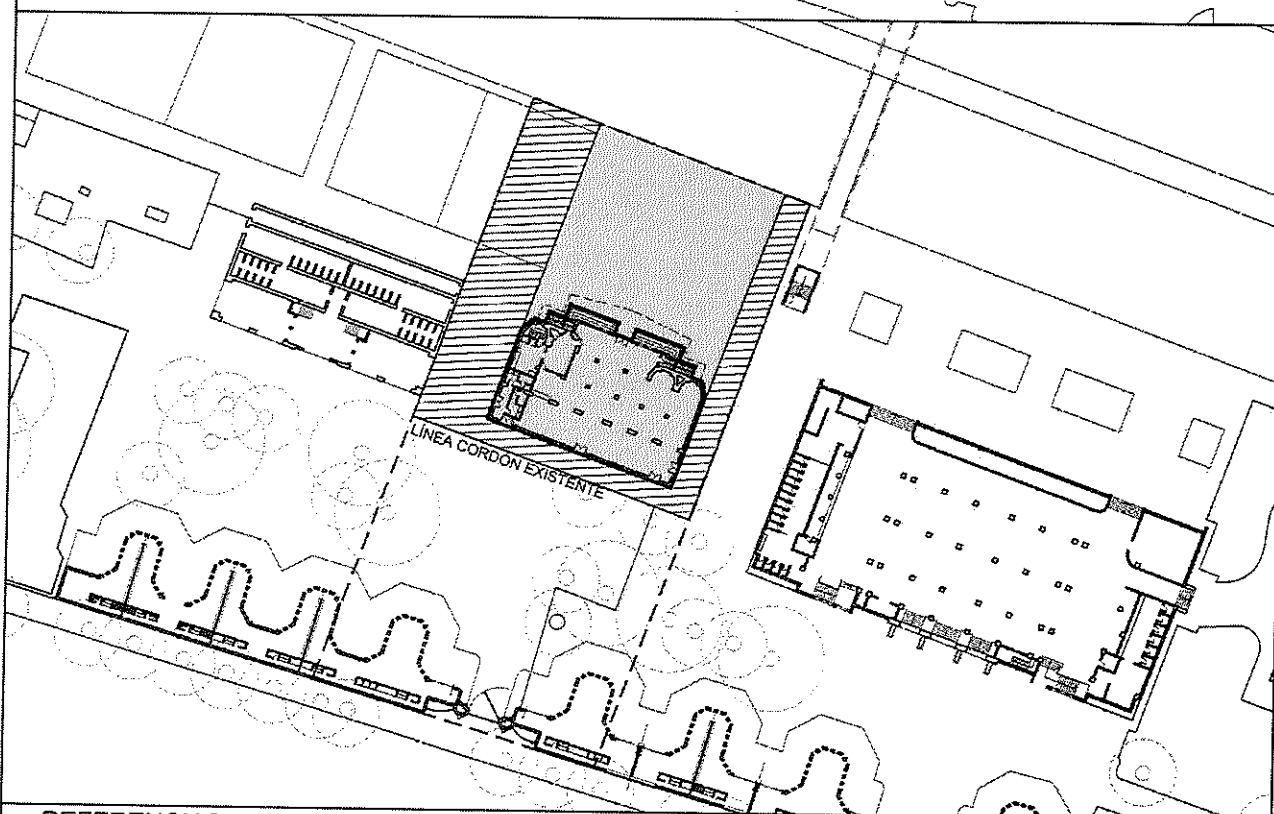

REFERENCIAS

- ÁREA DE INTERVENCIÓN
- ÁREA DE CONCESIÓN A MANTENER POR EL CONCESIONARIO
- ÁREA DE CONCESIÓN A EXPLOTAR Y MANTENER

MUNICIPALIDAD DE ROSARIO



SECRETARIA DE PLANEAMIENTO
DIRECCION GENERAL DE DISEÑO URBANO

proyarc@rosario.gov.ar

OBRA: CONCESIÓN SALON DE EVENTOS

TRIBUNA POPULAR - HIPÓDROMO

PLANO: PLANTA GENERAL

RELEVAMIENTO:


PROYECTO:

DIBUJO:

[Signature]
PRESIDENTE
SOCIEDAD DEL ESTADO MUNICIPAL
HIPÓDROMO ROSARIO

TP-01

SEC.	REVISION :
FECHA:	ENERO 2026
ESCALAS:	1:500

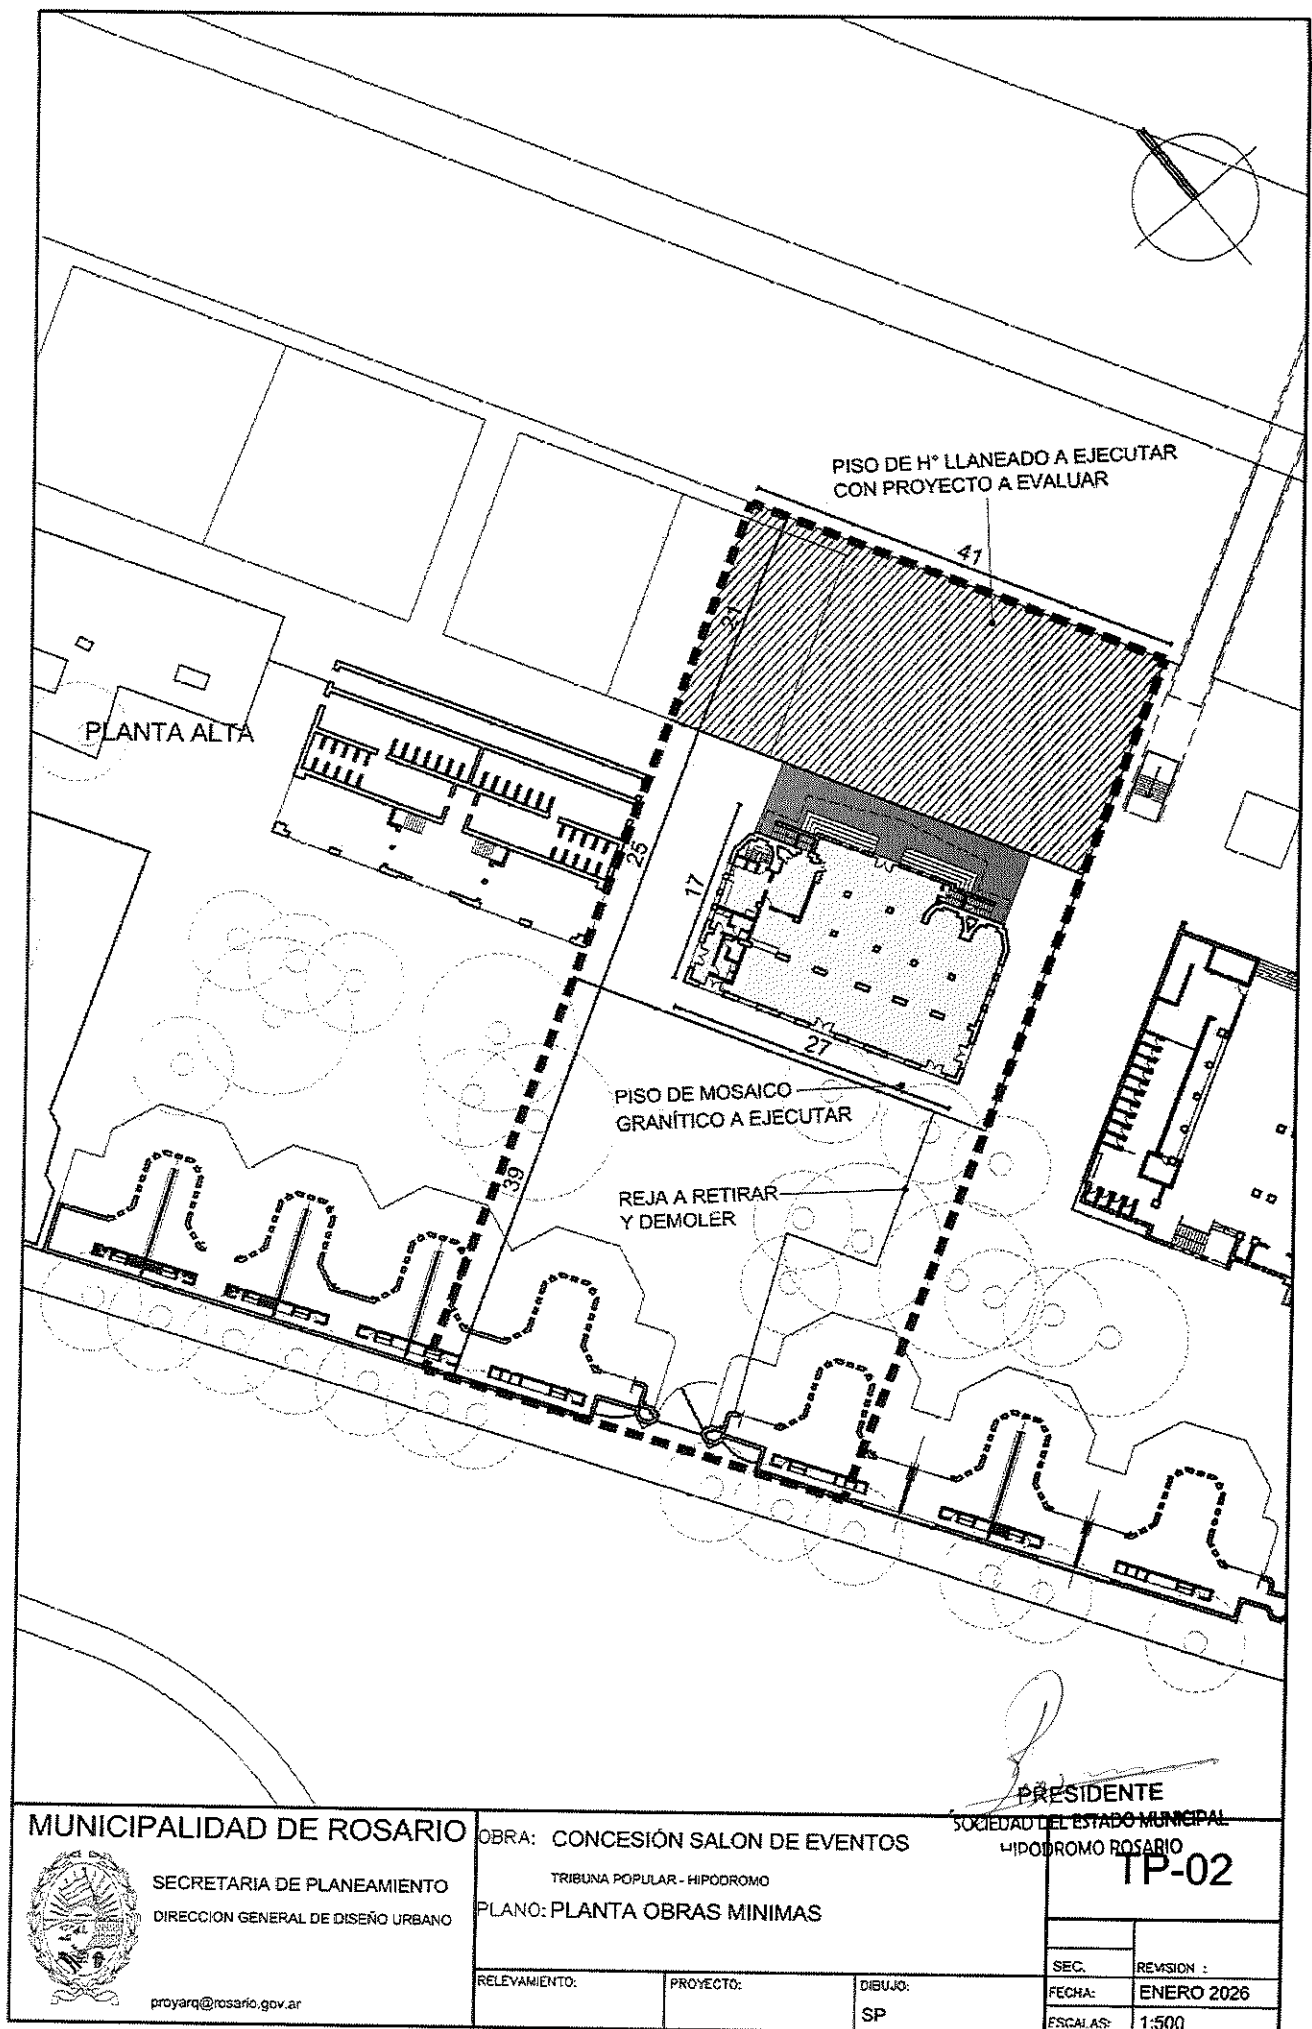

MUNICIPALIDAD DE ROSARIO



SECRETARIA DE PLANEAMIENTO
DIRECCION GENERAL DE DISEÑO URBANO

proyara@rosario.gov.ar

OBRA: CONCESIÓN SALON DE EVENTOS

TRIBUNA POPULAR - HIPODROMO

PLANO: PLANTA OBRAS MINIMAS

RELEVAMIENTO:

PROYECTO:

DIBUJO:

SP

PRÉSIDENTE
SOCIEDAD DEL ESTADO MUNICIPAL
HIPODROMO ROSARIO

TP-02

SEC.	REVISION :
FECHA:	ENERO 2026
ESCALAS:	1:500