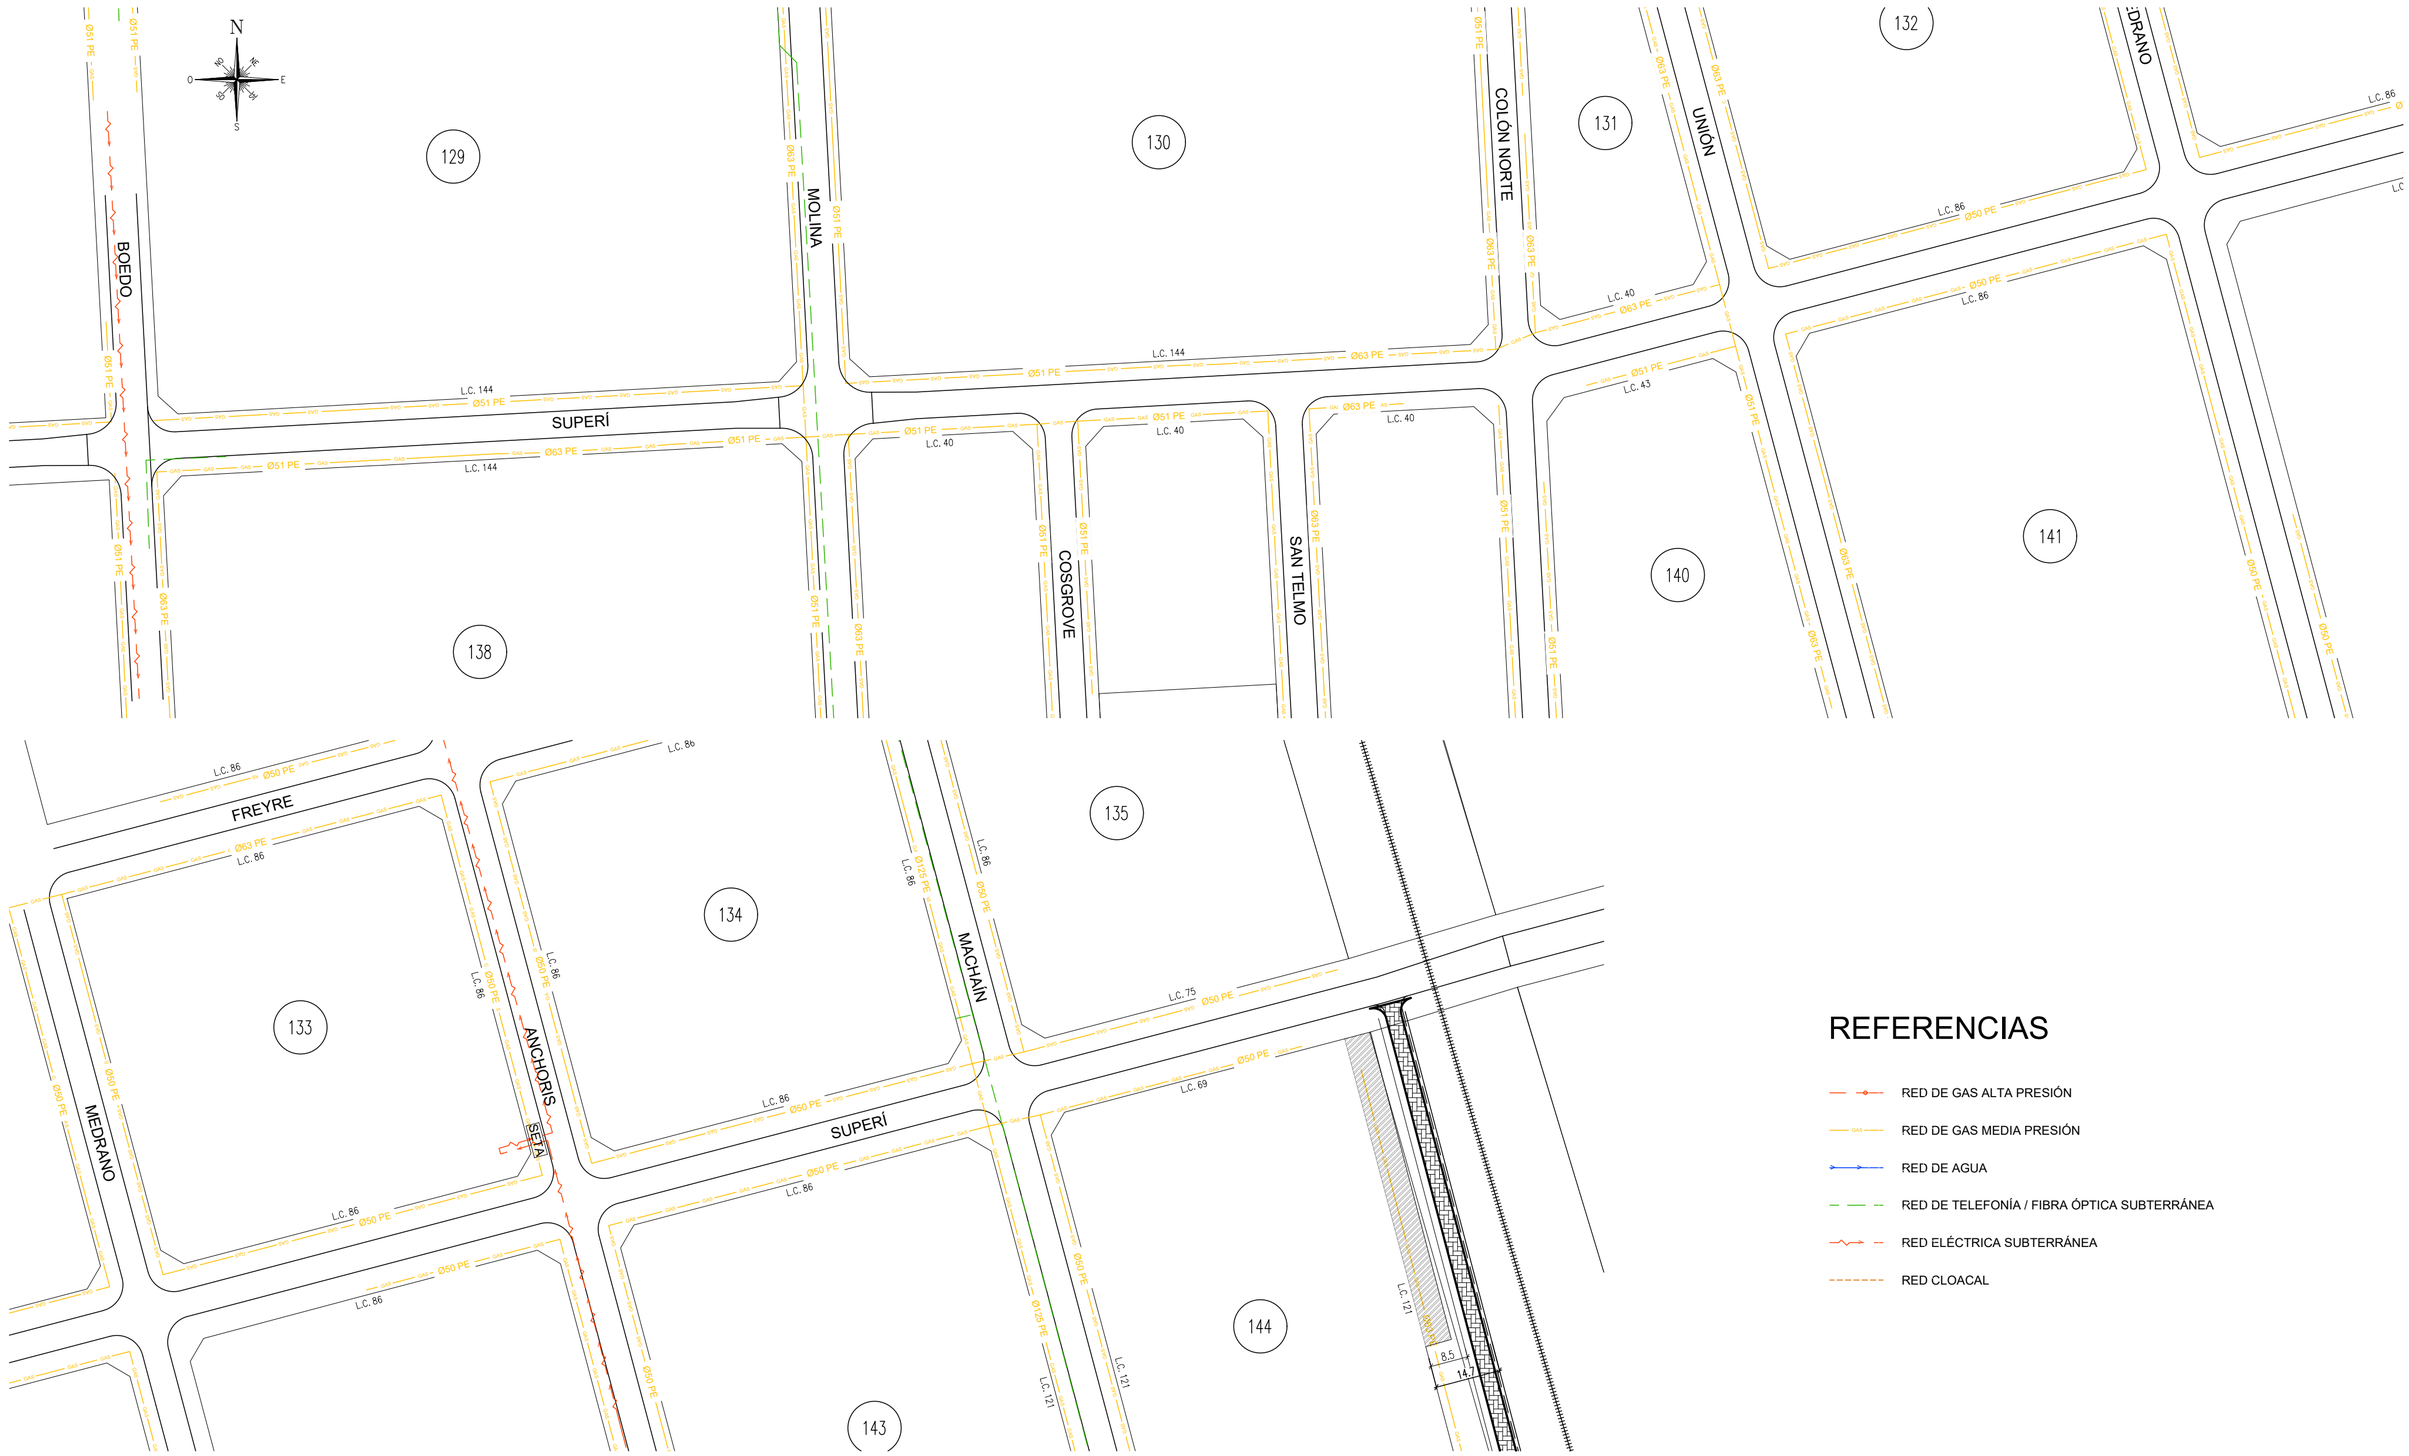

REFERENCIAS

- RED DE GAS ALTA PRESIÓN
- RED DE GAS MEDIA PRESIÓN
- RED DE AGUA
- RED DE TELEFONÍA / FIBRA ÓPTICA SUBTERRÁNEA
- RED ELÉCTRICA SUBTERRÁNEA
- RED CLOACAL

Ing. Lisandro J. Losada
Director General
Direc. General Pavimentos Y Calzadas
Sec. Obras Públicas

REV. 0	Ninguno

MUNICIPALIDAD DE ROSARIO
SECRETARIA DE OBRAS PUBLICAS
DIRECCION GENERAL DE PAVIMENTOS Y CALZADAS
DIRECCION DE INGENIERIA VIAL

OBRA: B° UNIÓN – ETAPA 1
SUPERÍ E. BOEDO Y VÍAS FFC
PLANO: INSTALACIONES SUBTERRÁNEAS
ELECTRICIDAD, TELEFONÍA Y GAS MP

2275–2D
REV. 0

APROBO: DIV

RELEVAMIENTO:	PROYECTO:	DIBUJO:
DIV	DIV	DIV

FECHA: JULIO 2026
ESCALAS: 1:1000

FORMATO A2 GG
420x580