


CALZADA DE HORMIGÓN A NIVEL DEFINITIVO A DOS AGUAS

ESCALA: 1:50

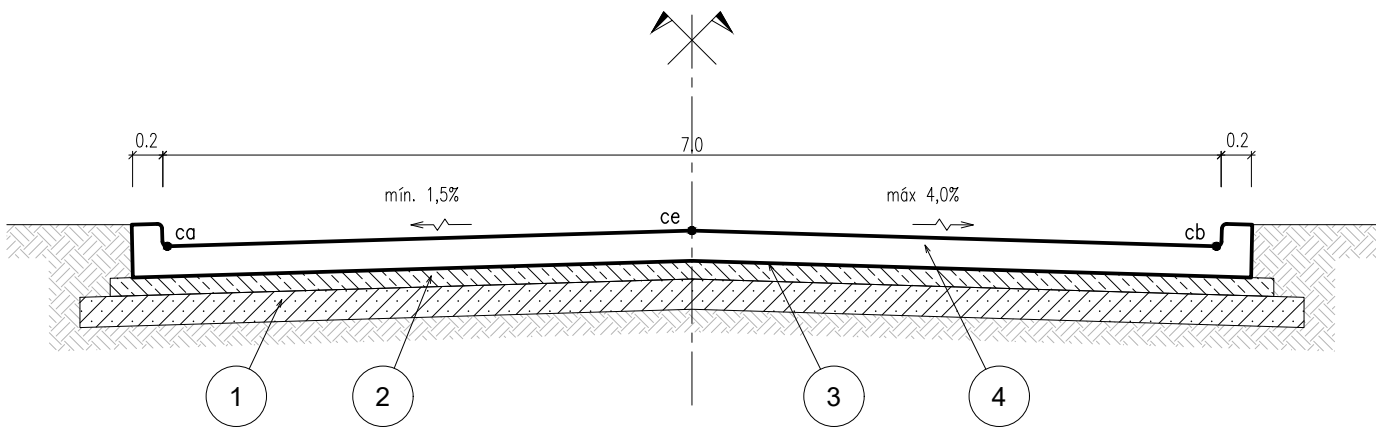


ce: cota eje
ca: cota más alta
cb: cota más baja
 $ce = ca + 1,5\% \times 3,50m = ca + 0,06m$

- 1 — SUBRASANTE ESCARIFICADA, HOMOGENEIZADA Y COMPACTADA EN 0,20m DE ESPESOR CON ADICION DE 3% DE CAL HIDRATADA - SOBREALCHO: 0,20m
- 2 — BASE DE HORMIGÓN 70-100 EN 0,12m DE ESPESOR - SOBREALCHO 0,15m
- 3 — MEMBRANA DE POLIETILENO DE 100 MICRONES
- 4 — CALZADA DE HORMIGON CON CORDONES INTEGRALES EN 0,20m DE ESPESOR Y ANCHO SEGÚN PLANIMETRÍA

TRANSICIONES ASFALTICAS

ESCALA: 1:50

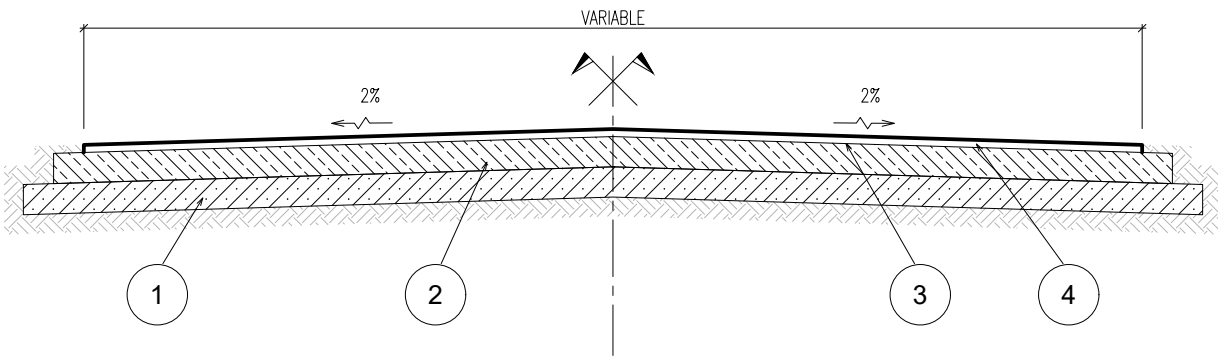

- 1 — SUBRASANTE ESCARIFICADA, HOMOGENEIZADA Y COMPACTADA EN 0.20m DE ESPESOR Y ANCHO VARIABLE, CON ADICION DE 3% DE CAL HIDRATADA
- 2 — BASE ESTABILIZADA DE SUELO-ARENA-ESCORIA-CAL EN 0.20 m DE ESPESOR Y ANCHO VARIABLE
- 3 — RIEGO DE LIGA S/ESPECIFICACIONES EN EL ANCHO DE LA CARPETA ASFALTICA
- 4 — CARPETA DE CONCRETO ASFALTICO EN CALIENTE DE 0.05m DE ESPESOR Y ANCHO VARIABLE

Ing. Lisandro J. Losada
Director General
Direc. General Pavimentos y Calzadas
Sec. Obras Públicas

REV. 0		Ninguno	
OBRA: B° UNIÓN – ETAPA 1 SECTOR BAIGORRIA, VÍAS FFC, CASTAGNINO Y ANCHORIS PLANO: PERFILES TIPO DE PROYECTO		2275-3C REV.0	
		APROBO: DIV	
RELEVAMIENTO: DIV	PROYECTO: DIV	DIBUJO: DIV	FECHA: JULIO 2026 ESCALAS: 1:1000