


CALZADA DE HORMIGÓN A NIVEL DEFINITIVO A DOS AGUAS


ESCALA: 1:50

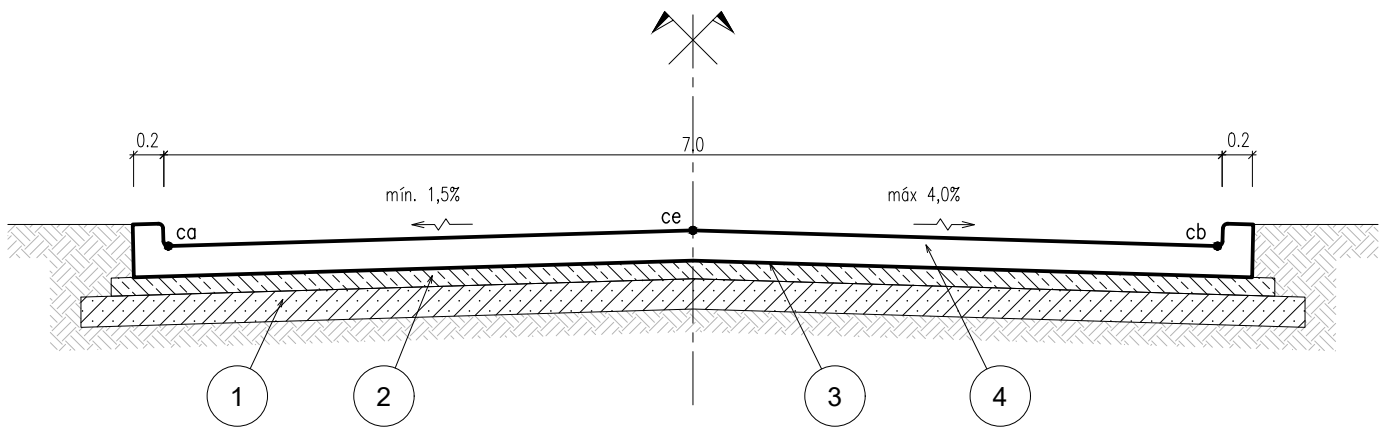

ce: cota eje
ca: cota más alta
cb: cota más baja
 $ce = ca + 1,5\% \times 3,50m = ca + 0,06m$

CALZADA DE HORMIGÓN A NIVEL DEFINITIVO A UN AGUA


ESCALA: 1:50

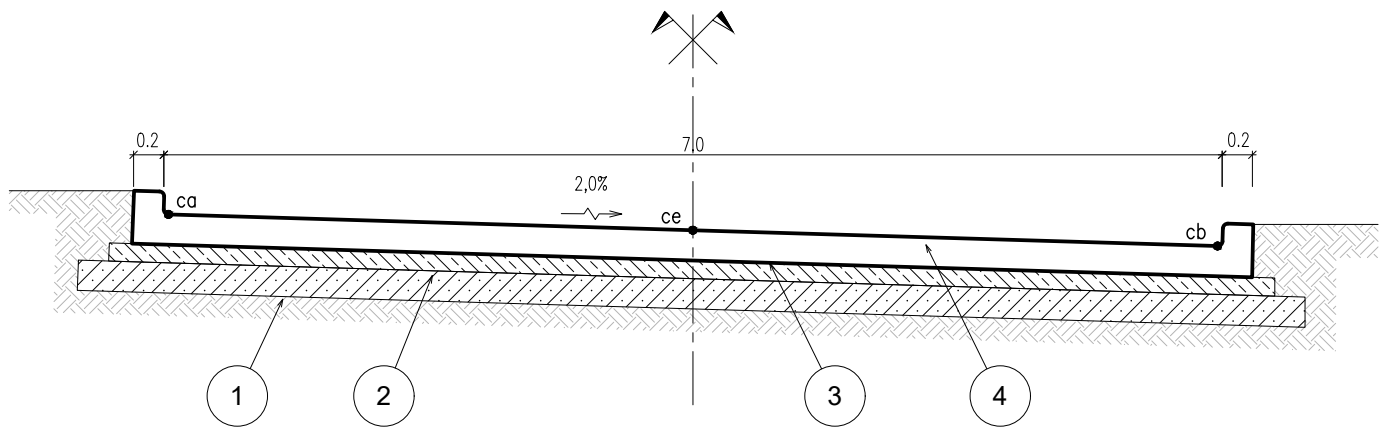

ca: cota más alta
cb: cota más baja
 $ca = cb - 2,0\% \times 7,00m = cb - 0,14m$

TRANSICIONES ASFALTICAS


ESCALA: 1:50

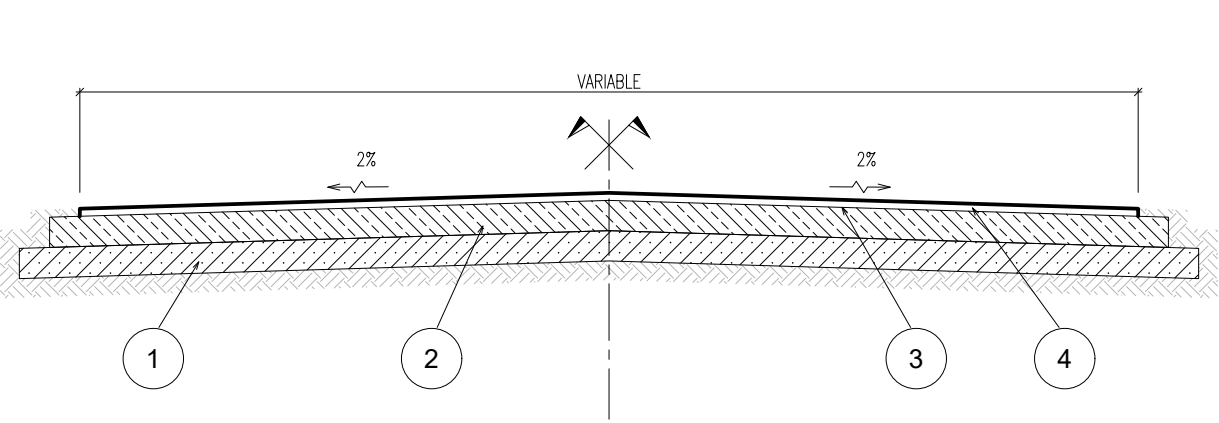

- 1 — SUBRASANTE ESCARIFICADA, HOMOGENEIZADA Y COMPACTADA EN 0.20m DE ESPESOR Y ANCHO VARIABLE, CON ADICION DE 3% DE CAL HIDRATADA
- 2 — BASE ESTABILIZADA DE SUELO-ARENA-ESCORIA-CAL EN 0.20 m DE ESPESOR Y ANCHO VARIABLE
- 3 — RIEGO DE LIGA S/ESPECIFICACIONES EN EL ANCHO DE LA CARPETA ASFALTICA
- 4 — CARPETA DE CONCRETO ASFALTICO EN CALIENTE DE 0.05m DE ESPESOR Y ANCHO VARIABLE

PJE PEATONAL INTERTRABADO

ESCALA: 1:50

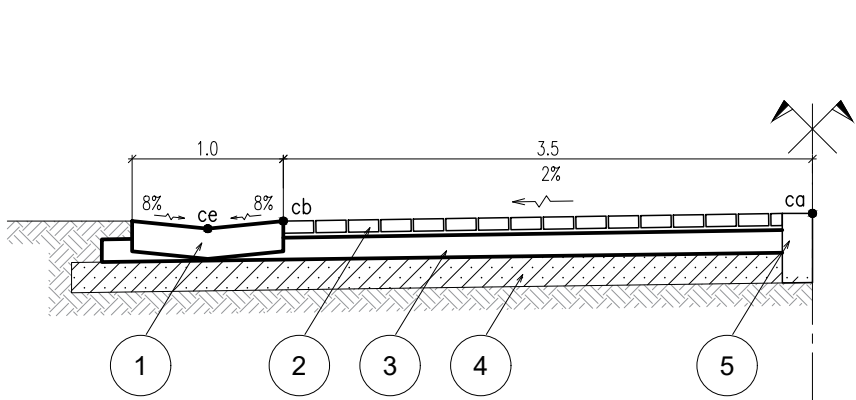

ca: cota más alta
cb: cota más baja
ce: cota escurrimiento
 $ce = ca - 2,0\% \times 3,50m - 0,04 = ca - 0,11m$

- 1 — BADÉN DE HORMIGÓN S/ ESPECIFICACIONES TÉCNICAS
- 2 — BLOQUES DE HORMIGÓN INTERTRABADO DE 0.08 m DE ESPESOR SOBRE CAMA DE ARENA
- 3 — BASE DE HORMIGÓN H-20 EN 0.15 m DE ESPESOR
- 4 — SUBRASANTE ESCARIFICADA, HOMOGENEIZADA Y COMPACTADA EN 0.20m DE ESPESOR Y ANCHO VARIABLE, CON ADICION DE 3% DE CAL HIDRATADA
- 5 — CORDÓN DE CONTENCIÓN DE HORMIGÓN ARMADO DE 0.20 x 0.46 m

Ing. Lisandro J. Losada
Director General
Direc. General Pavimentos Y Calzadas
Sect. Obras Públicas

REV. 0	Ninguno
MUNICIPALIDAD DE ROSARIO SECRETARIA DE OBRAS PUBLICAS	
OBRA: B° UNIÓN — ETAPA 1 SECTOR BAIGORRIA, VÍAS FCC, CASTAGNINO Y ANCHORIS PLANO: PERFILES TIPO DE PROYECTO	
2275-4C REV. 0	
DIRECCION GENERAL DE PAVIMENTOS Y CALZADAS DIRECCION DE INGENIERIA VIAL	
RELEVAMIENTO: DIV	PROYECTO: DIV
DIBUJO: DIV	FECHA: JULIO 2026 ESCALAS: 1:1000