
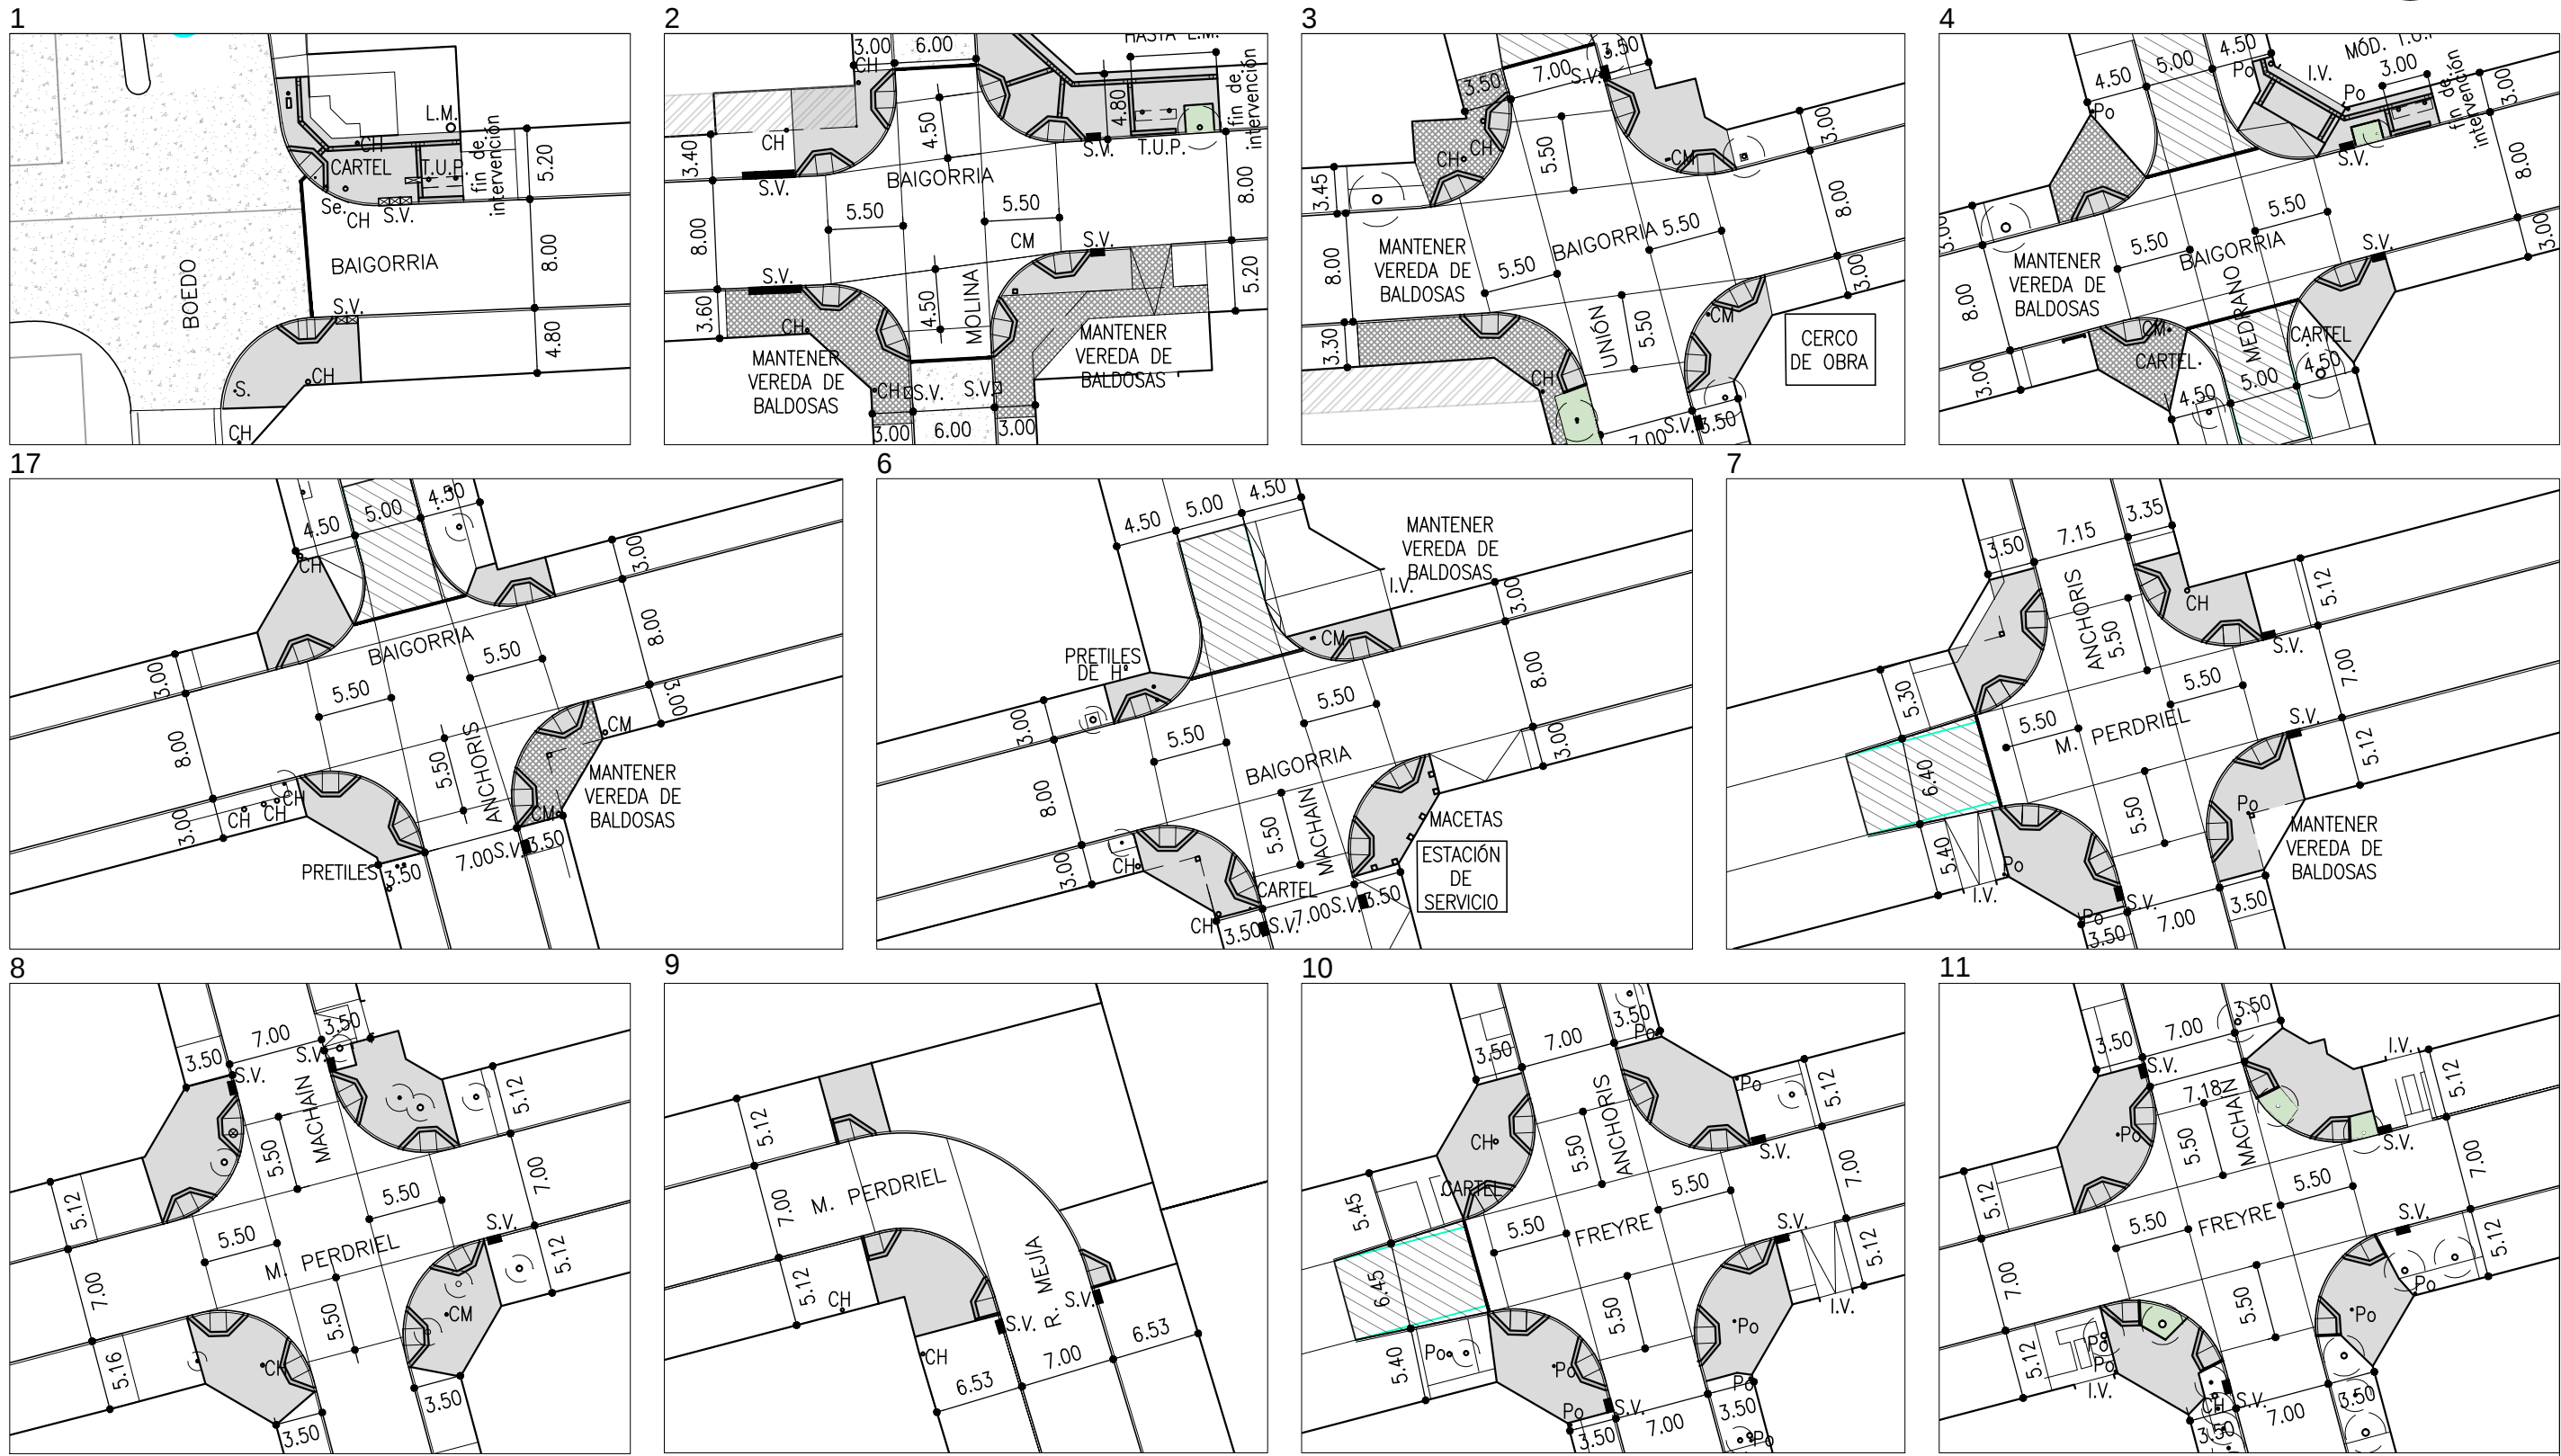


BARRIO UNIÓN _ ETAPA I

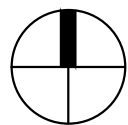

- PISOS Y RAMPAS DE Hº RASPINADO, ESPESOR 12 cm.
- PAVIMENTO DE BLOQUES DE Hº INTERTRABADOS
- PISOS DE BALDOSAS CALCÁREAS PODOTÁCTILES

- SUMIDERO EXISTENTE
- SUMIDERO PROYECTADO

Ing. Lisandro J. Losada
Director General
Dirección General Pavimentos y Calzadas
Sección Obras Públicas



MUNICIPALIDAD DE ROSARIO
SECRETARIA DE OBRAS PUBLICAS
DIRECCION GENERAL DE ARQUITECTURA
DIRECCION DE PROYECTOS DE ARQUITECTURA
arquitecturauno@rosario.gov.ar

OBRA: BARRIO UNIÓN _ ETAPA 1
BAIGORRIA - E. BOEDO - VÍAS F.F.C.
PLANO: PLANO GENERAL VEREDAS, RAMPAS Y OBRAS COMPLEMENTARIAS

RELEVAMIENTO: DPA
PROYECTO: DPA
DIBUJO: DPA

IU-273-02
DIST. NORTE
REVISION :
FECHA: AGOSTO 2026
ESCALAS: 1:500