
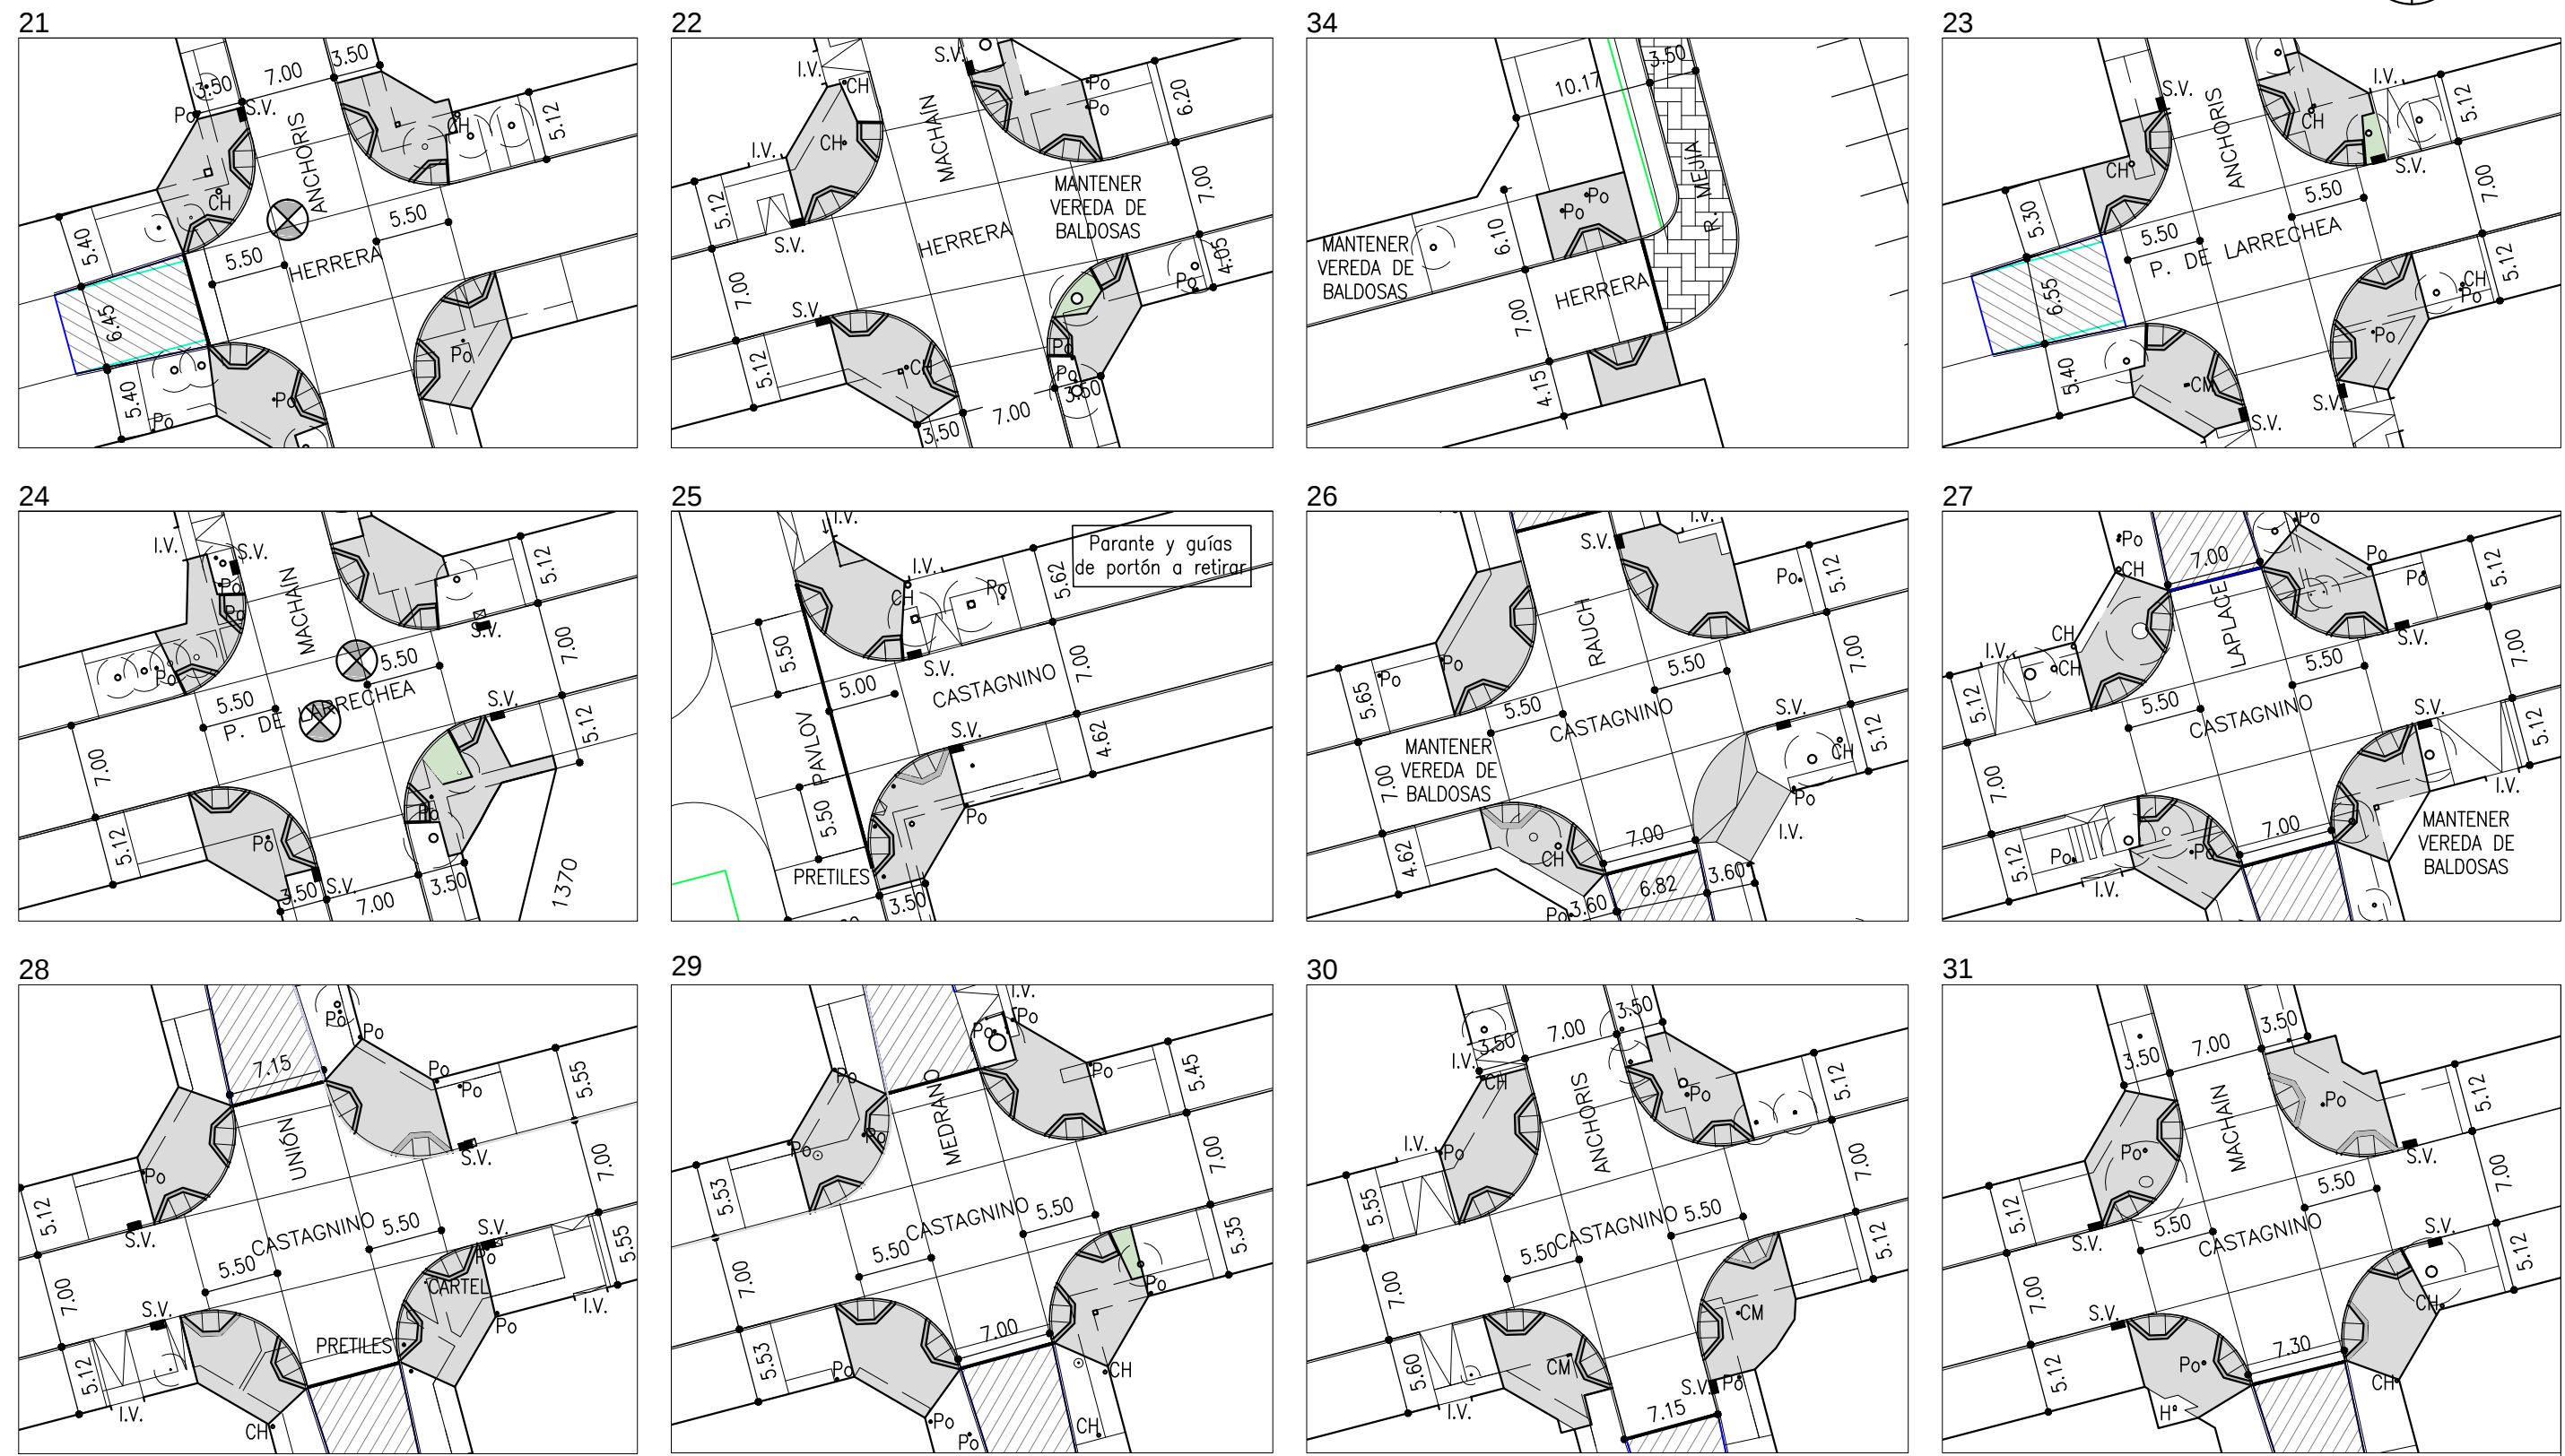


BARRIO UNIÓN \_ ETAPA I

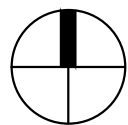

- PISOS Y RAMPAS DE Hº RASPINADO, ESPESOR 12 cm.
- PAVIMENTO DE BLOQUES DE Hº INTERTRABADOS
- PISOS DE BALDOSAS CALCÁREAS PODOTÁCTILES
- SUMIDERO EXISTENTE
- SUMIDERO PROYECTADO

Ing. Lisandro J. Losada  
Director General  
Direc. General Pavimentos Y Calzadas  
Sec. Obras Públicas

**MUNICIPALIDAD DE ROSARIO**  
SECRETARIA DE OBRAS PUBLICAS  
DIRECCION GENERAL DE ARQUITECTURA  
DIRECCION DE PROYECTOS DE ARQUITECTURA  
arquitecturauno@rosario.gov.ar

|                                                              |           |         |
|--------------------------------------------------------------|-----------|---------|
| OBRA: BARRIO UNIÓN _ ETAPA 1                                 |           |         |
| BAIGORRIA - E. BOEDO - VÍAS F.F.C.                           |           |         |
| PLANO: PLANO GENERAL VEREDAS, RAMPAS Y OBRAS COMPLEMENTARIAS |           |         |
| RELEVAMIENTO:                                                | PROYECTO: | DIBUJO: |
| DPA                                                          | DPA       | DPA     |

|             |             |
|-------------|-------------|
| IU-273-04   |             |
| DIST. NORTE | REVISION :  |
| FECHA:      | AGOSTO 2026 |
| ESCALAS:    | 1:500       |