



BARRIO UNIÓN _ ETAPA I

PLANO DETALLE TIPO "A" EN OCHAVA

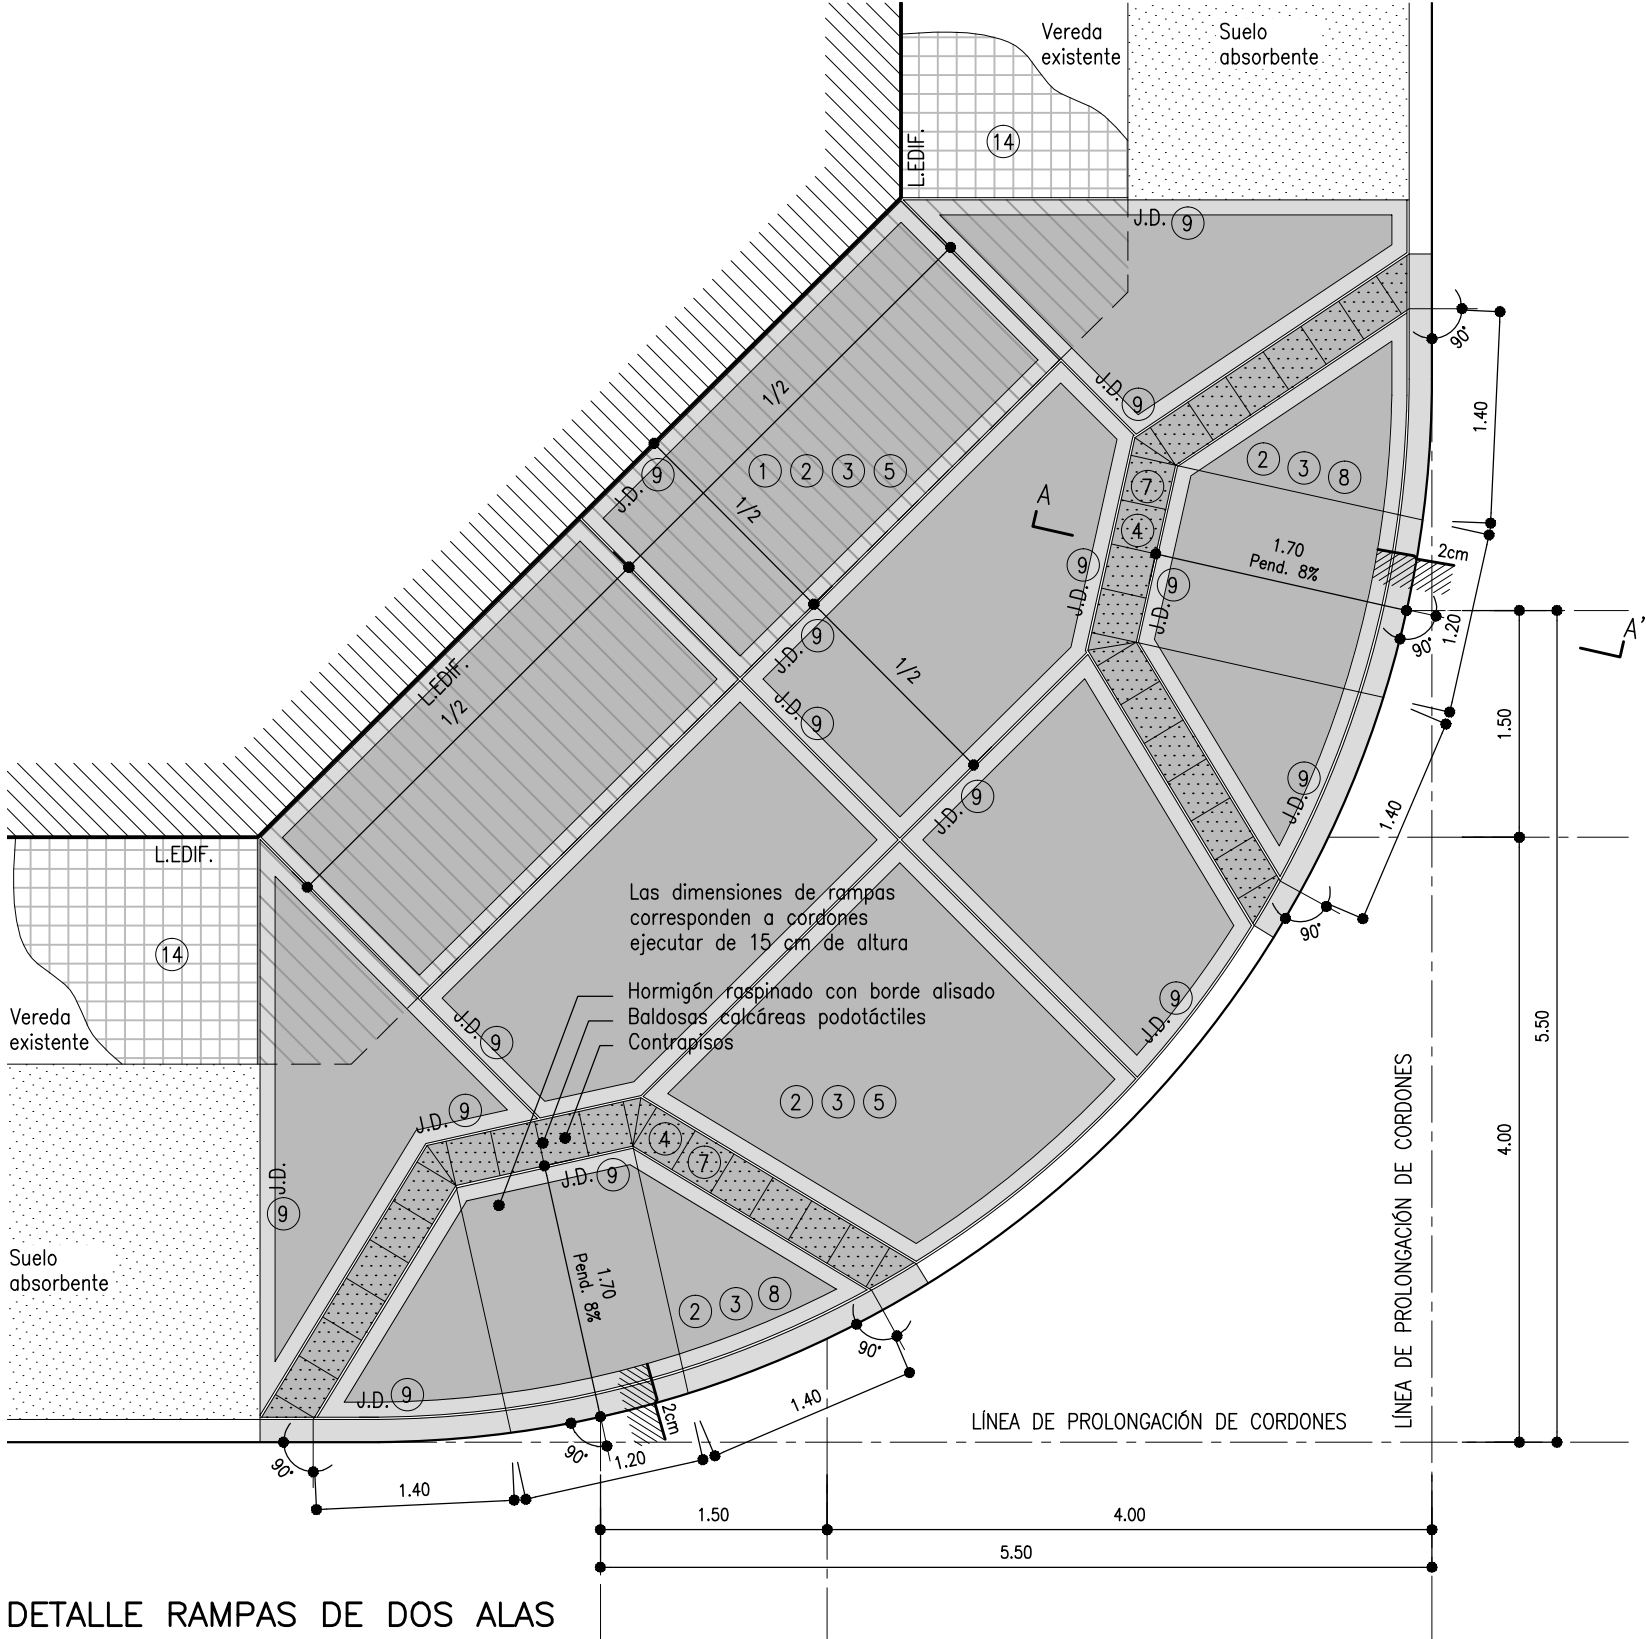

DETALLE RAMPAS DE DOS ALAS

ESC. 1:50

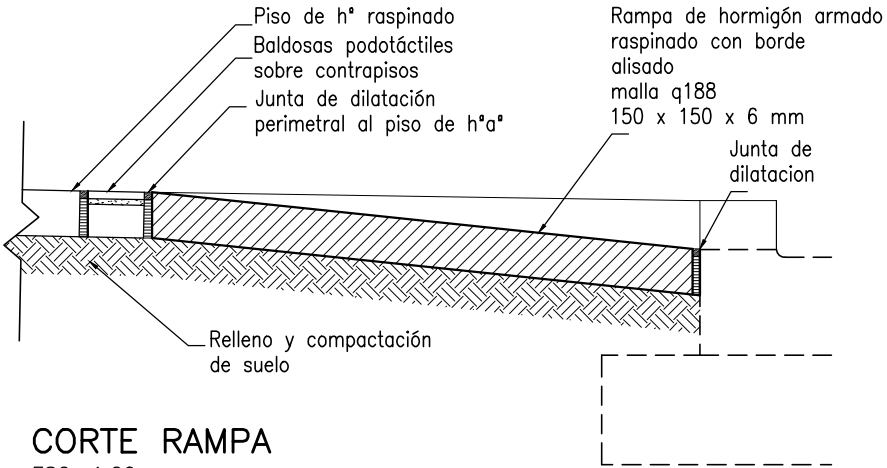

CORTE RAMPA

ESC. 1:20

REFERENCIAS

1. Demolición y corte de veredas y contrapisos
2. Desmonte de terreno natural para ejecución de pisos
3. Relleno de suelo seleccionado compactado
4. Contrapisos de hormigón
5. Pisos de hormigón raspado esp. 12cm
6. Pisos de hormigón raspado esp. 20cm
7. Pisos de baldosas calcáreas podotáctiles tipo alerta
8. Ejecución de rampas de hormigón raspado
9. Sellado de juntas con material asfáltico
10. Nivelación de tapas
11. Relleno con suelo vegetal
12. Corte y confinamiento de raíces
13. Ejecución de cordones de H°A°
14. Bacheo de veredas

Ing. Lisandro J. Losada
Director General
Direc. General Pavimentos Y Calzadas
Sec. Obras Públicas

MUNICIPALIDAD DE ROSARIO

SECRETARIA DE OBRAS PUBLICAS

DIRECCION GENERAL DE ARQUITECTURA

DIRECCION DE PROYECTOS DE ARQUITECTURA

arquitecturauno@rosario.gov.ar

OBRA: BARRIO UNIÓN _ ETAPA 1			IU-273-05	
BAIGORRIA - E. BOEDO - VÍAS F.F.C.				
PLANO: PLANO DETALLE VEREDA, RAMPAS Y OBRAS COMPLEMENTARIAS			DIST.	REVISION :
			NORTE	
RELEVAMIENTO:	PROYECTO:	DIBUJO:	FECHA:	AGOSTO 2026
DPA	DPA	DPA	ESCALAS:	1:50 - 1:20