




BARRIO UNIÓN _ ETAPA I
PLANO DETALLE TIPO "C" EN OCHAVA

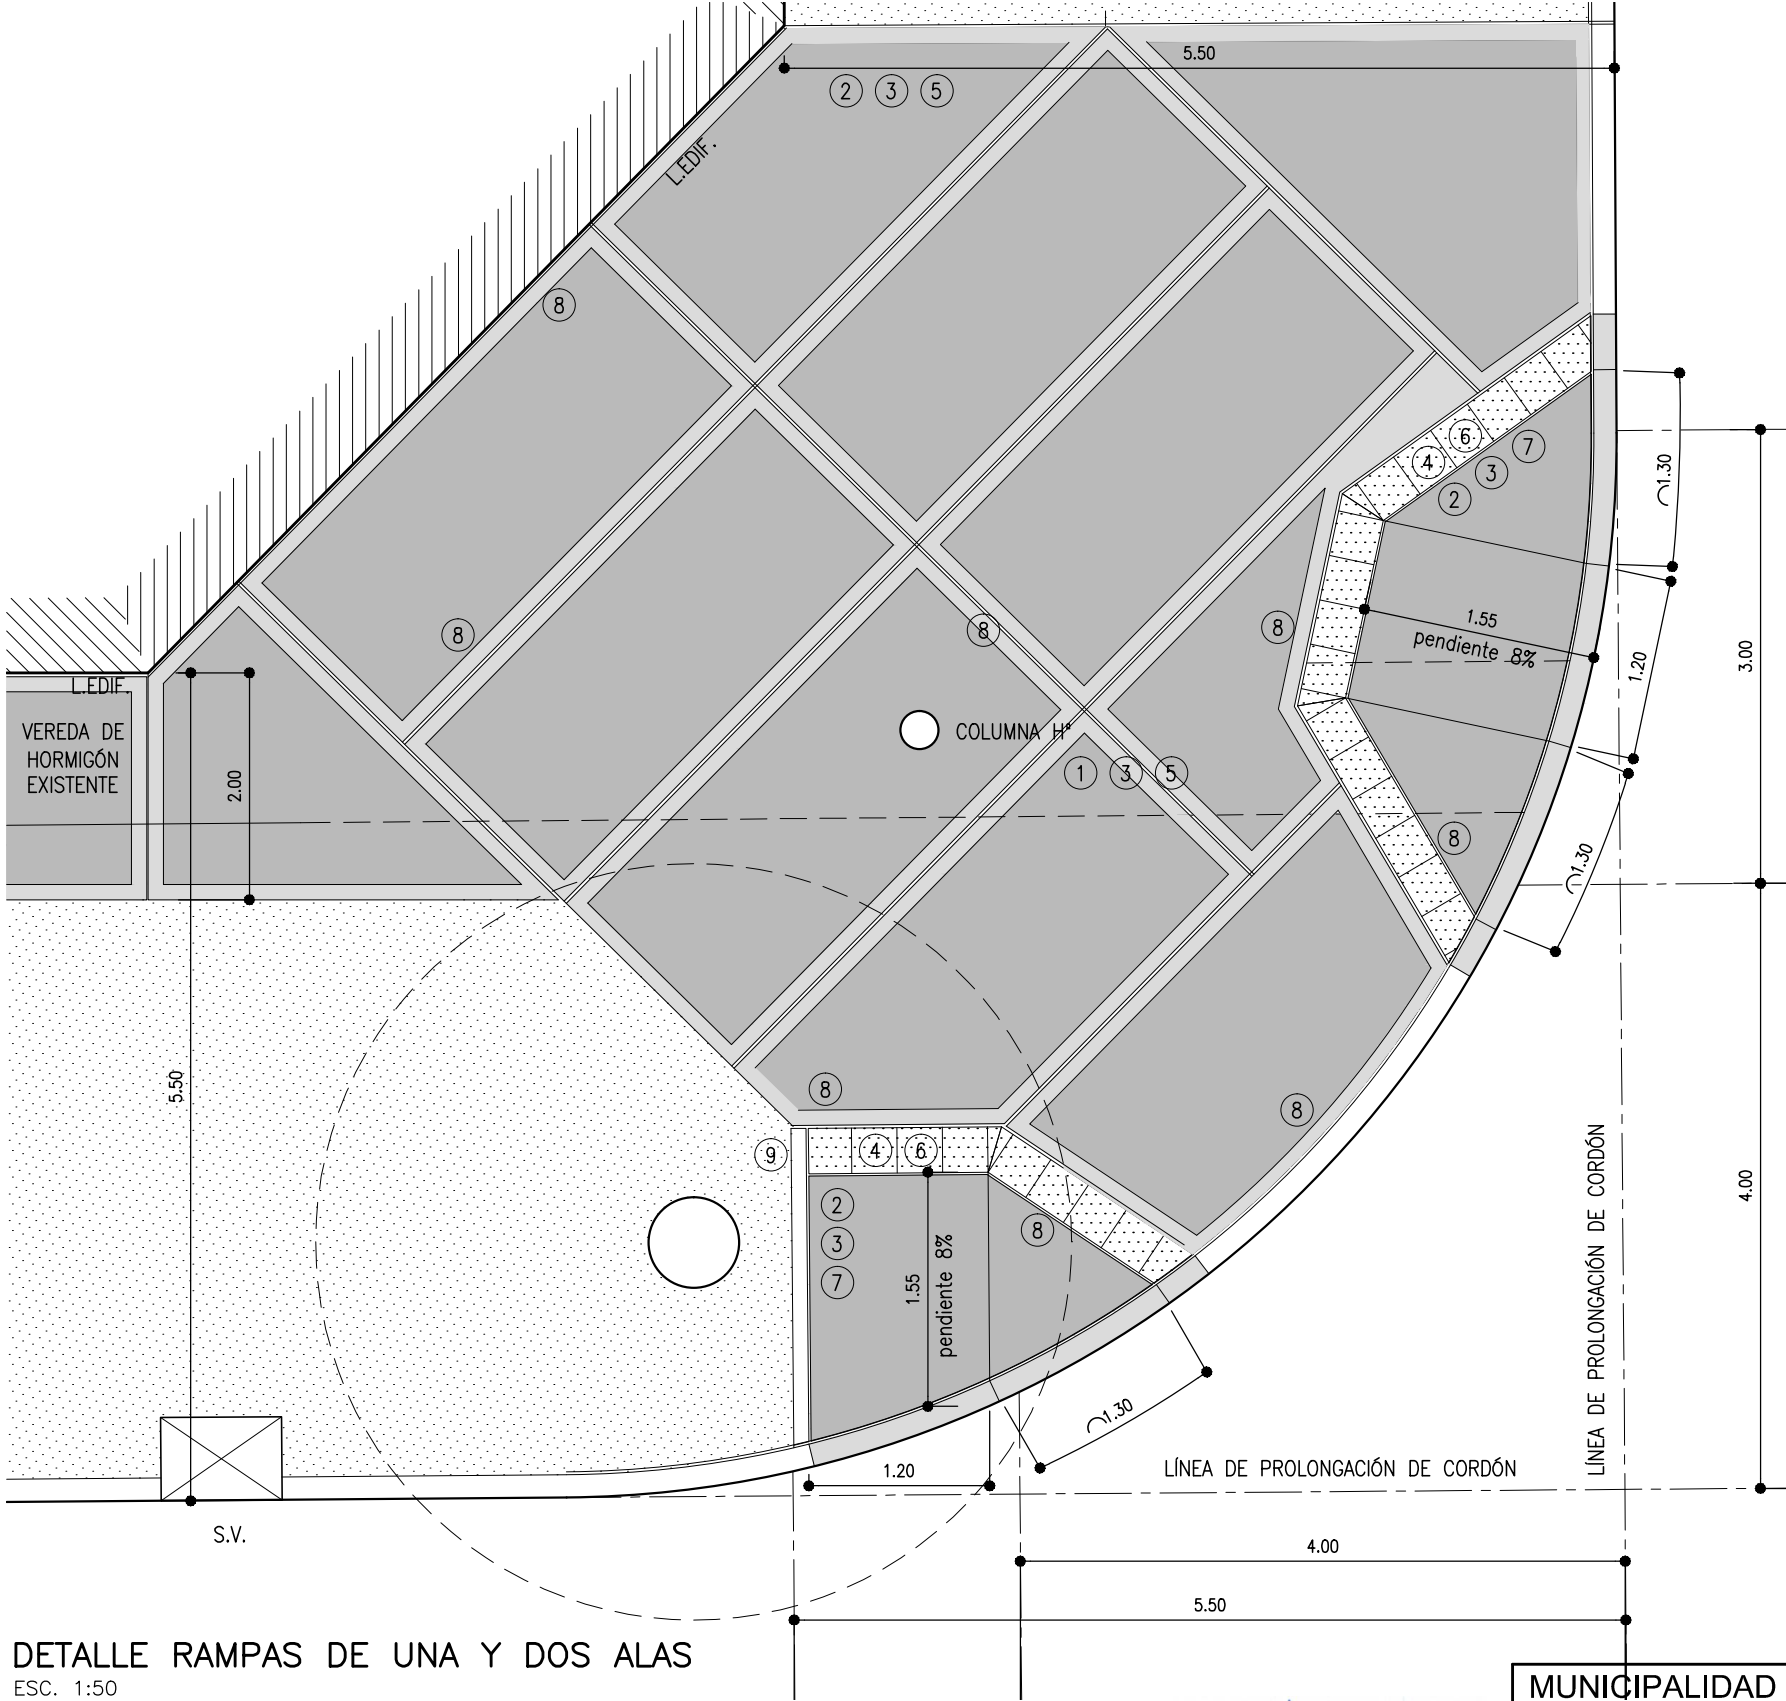

DETALLE RAMPAS DE UNA Y DOS ALAS
ESC. 1:50

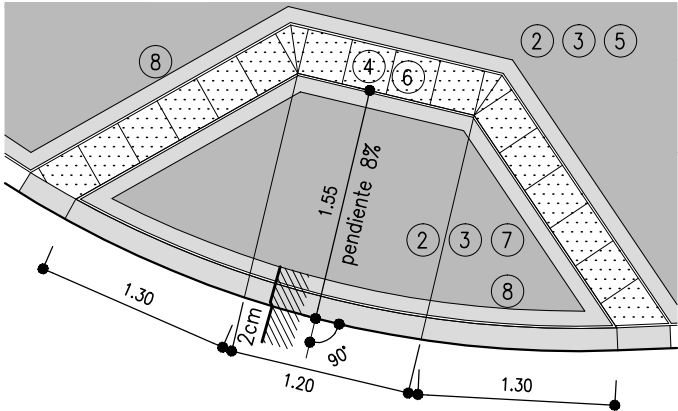

DETALLE RAMPA DE DOS ALAS
ESC. 1:50

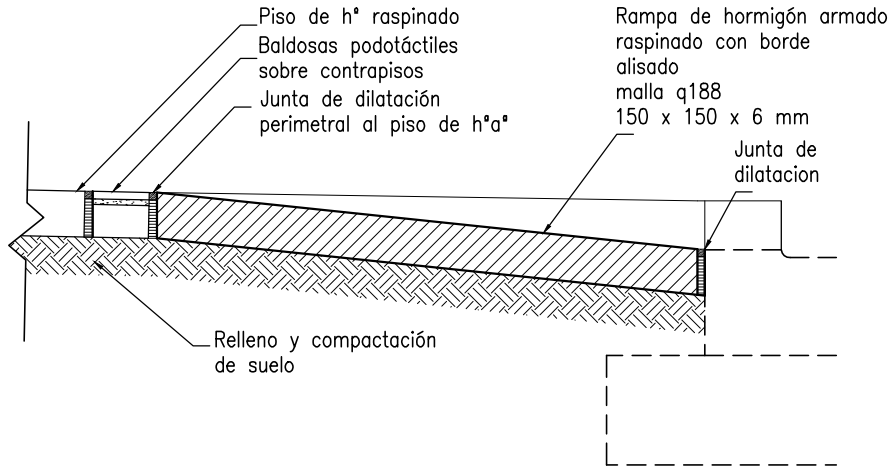

CORTE RAMPA
ESC. 1:20

REFERENCIAS

1. Demolición y corte de veredas, contrapisos y pisos de H°
2. Desmonte de terreno natural para ejecución de pisos
3. Relleno de suelo seleccionado compactado
4. Ejecución de contrapisos de hormigón
5. Ejecución de pisos de hormigón raspado esp. 12cm
6. Pisos de baldosas calcáreas podotáctiles
7. Ejecución de rampas de hormigón raspado
8. Sellado de juntas con material asfáltico
9. Ejecución de cordones de H°A°

Ing. Lisandro J. Losada
Director General
Direc. General Pavimentos Y Calzadas
Sec. Obras Públicas

MUNICIPALIDAD DE ROSARIO
SECRETARIA DE OBRAS PUBLICAS
DIRECCION GENERAL DE ARQUITECTURA
DIRECCION DE PROYECTOS DE ARQUITECTURA
arquitecturauno@rosario.gov.ar

OBRA: BARRIO UNIÓN _ ETAPA 1
BAIGORRIA - E. BOEDO - VÍAS F.F.C.
PLANO: PLANO DETALLE VEREDA, RAMPAS Y
OBRAS COMPLEMENTARIAS

RELEVAMIENTO: DPA
PROYECTO: DPA
DIBUJO: DPA

IU-273-07

DIST.	
NORTE	REVISION :
FECHA:	AGOSTO 2026
ESCALAS:	1:50 - 1:20