

BARRIO UNIÓN _ ETAPA I

PLANTA DETALLE
ESC.:1:25

- ① DEMOLICIÓN PISO DE BALDOSAS

② DEMOLICIÓN CONTRAPISO DE H° POBRE

③ DEMOLICIÓN DE HORMIGONES

④ RETIRO DE BARANDAS

⑤ EXTRACCIÓN Y RETIRO DE CORDONES DE GRANITO

⑥ RECOMPOSICIÓN DE CORDÓN SEGÚN EXISTENTE

⑦ RELLENO DE SUELO SECCIONADO COMPACTO

⑧ RELLENO DE SUELO VEGETAL

⑨ CORTE Y CONFINAMIENTO DE RAÍCES

⑩ EJECUCIÓN DE CONTRAPISO DE HORMIGÓN
- ⑪ PISO BALDOSAS PODOTÁCTILES RANURADAS

⑫ PISO BALDOSAS PODOTÁCTILES ALERTA

⑬ PISO DE H° RASPINADO C/ BORDE ALISADO

⑭ PISO DE H° ALISADO

⑮ SELLADO DE JUNTAS CON MATERIAL ASFÁLTICO



⑯ EJECUCIÓN DE RAMPA DE H° RASPINADO

⑰ EJECUCIÓN DE CORDONES REBAJADOS DE H°A°

⑱ CAÑOS PLUVIALES DE P.V.C. Ø110

⑲ BACHEO DE PISO DE BALDOSAS GRANÍTICAS 30X30 16 PANES

⑳ PROVISIÓN Y COLOCACIÓN DE CESTOS METÁLICOS

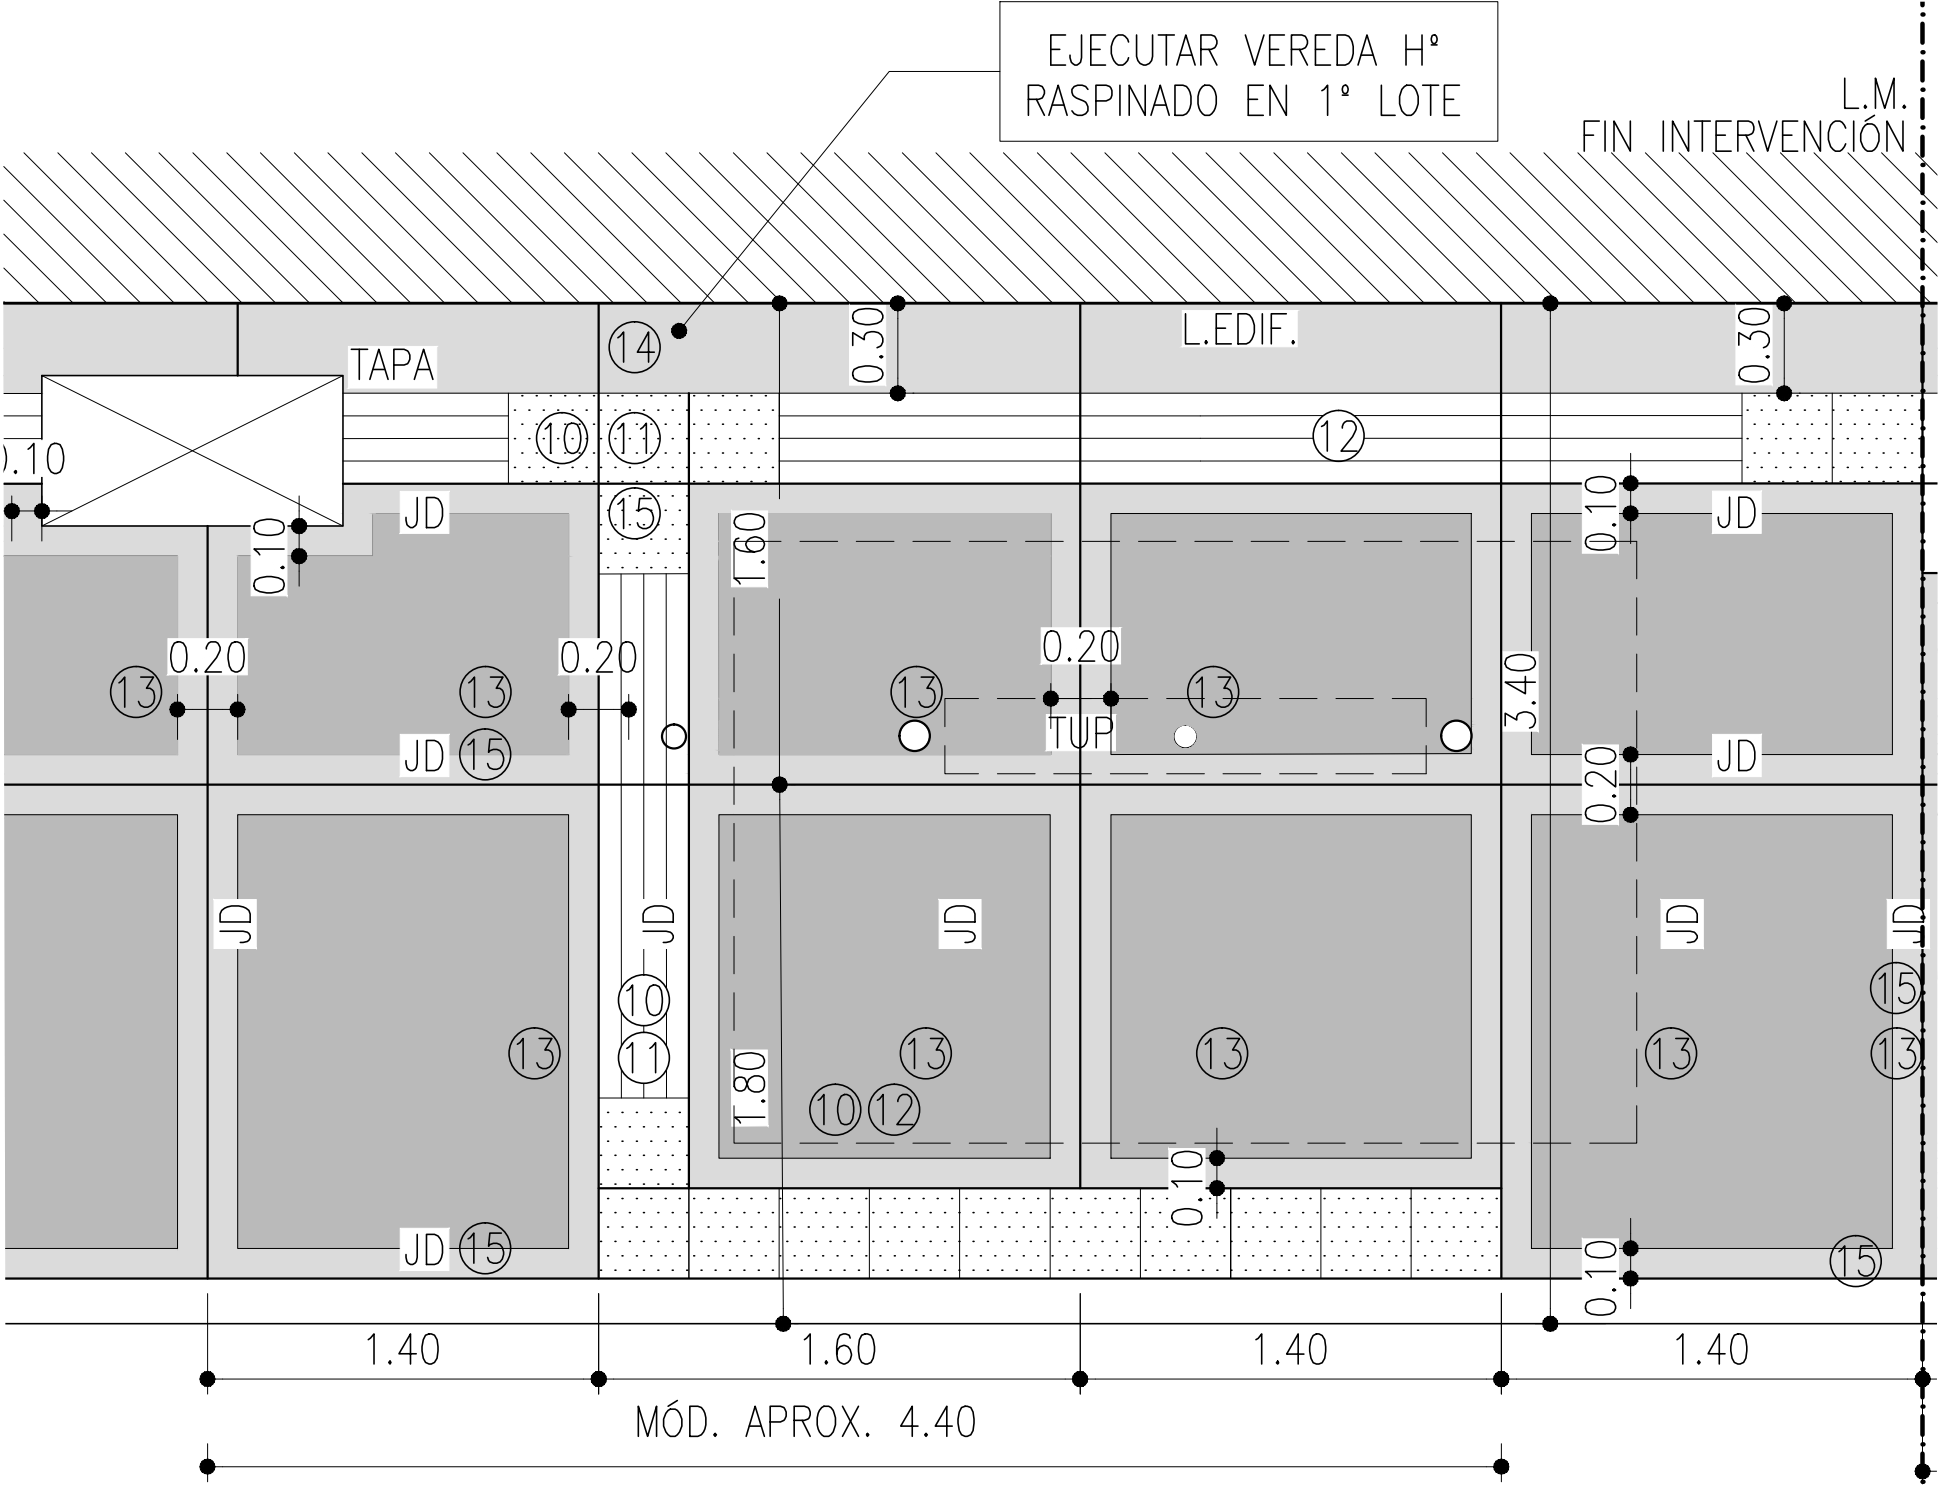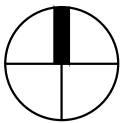

Ing. Lisandro J. Losada
Director General
Direc. General Pavimentos Y Calzadas
Sec. Obras Públicas

Nota:
- LA ALTURA DE CORDÓN EN EL SECTOR DE RAMPAS E INGRESOS VEHICULARES SERÁ DE 2 cm SIN EXCEPCIÓN.
- EN INGRESOS VEHICULARES Y PEATONALES, SE DEBERÁ RESPETAR LA ALTURA DE UMBRALES, ADAPTANDO EL PROYECTO DE VEREDAS DE HORMIGÓN DEFINITIVO.
- LOS NIVELES DE CADA SECTOR SE DEFINIRÁN SEGÚN INDIQUE EL INSPECTOR DE OBRA.

MUNICIPALIDAD DE ROSARIO



SECRETARIA DE OBRAS PUBLICAS
DIRECCION GENERAL DE ARQUITECTURA
DIRECCION DE PROYECTOS DE ARQUITECTURA
arquitecturauno@rosario.gov.ar

OBRA: BARRIO UNIÓN _ ETAPA 1
BAIGORRIA - E. BOEDO - VÍAS F.F.C.
PLANO: PLANO DETALLE VEREDA, RAMPAS Y OBRAS COMPLEMENTARIAS

RELEVAMIENTO: DPA
PROYECTO: DPA
DIBUJO: DPA

IU-273-08

DIST.	
NORTE	REVISION :
FECHA:	AGOSTO 2026
ESCALAS:	1:25