



BARRIO UNIÓN _ ETAPA I

PLANTA DETALLE
ESC.:1:50

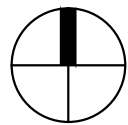

- ① DEMOLICIÓN PISO DE BALDOSAS
- ② DEMOLICIÓN CONTRAPISO DE H° POBRE
- ③ EJECUCIÓN DE CONTRAPISO DE HORMIGÓN
- ④ PISO BALDOSAS PODOTÁCTILES RANURADAS
- ⑤ PISO BALDOSAS PODOTÁCTILES ALERTA
- ⑥ PISO DE H° RASPINADO C/ BORDE ALISADO
- ⑦ PISO DE H° ALISADO
- ⑧ SELLADO DE JUNTAS CON MATERIAL ASFÁLTICO
- ⑨ EJECUCIÓN DE RAMPA DE H° RASPINADO
- ⑩ EJECUCIÓN DE CORDONES REBAJADOS DE H°A°

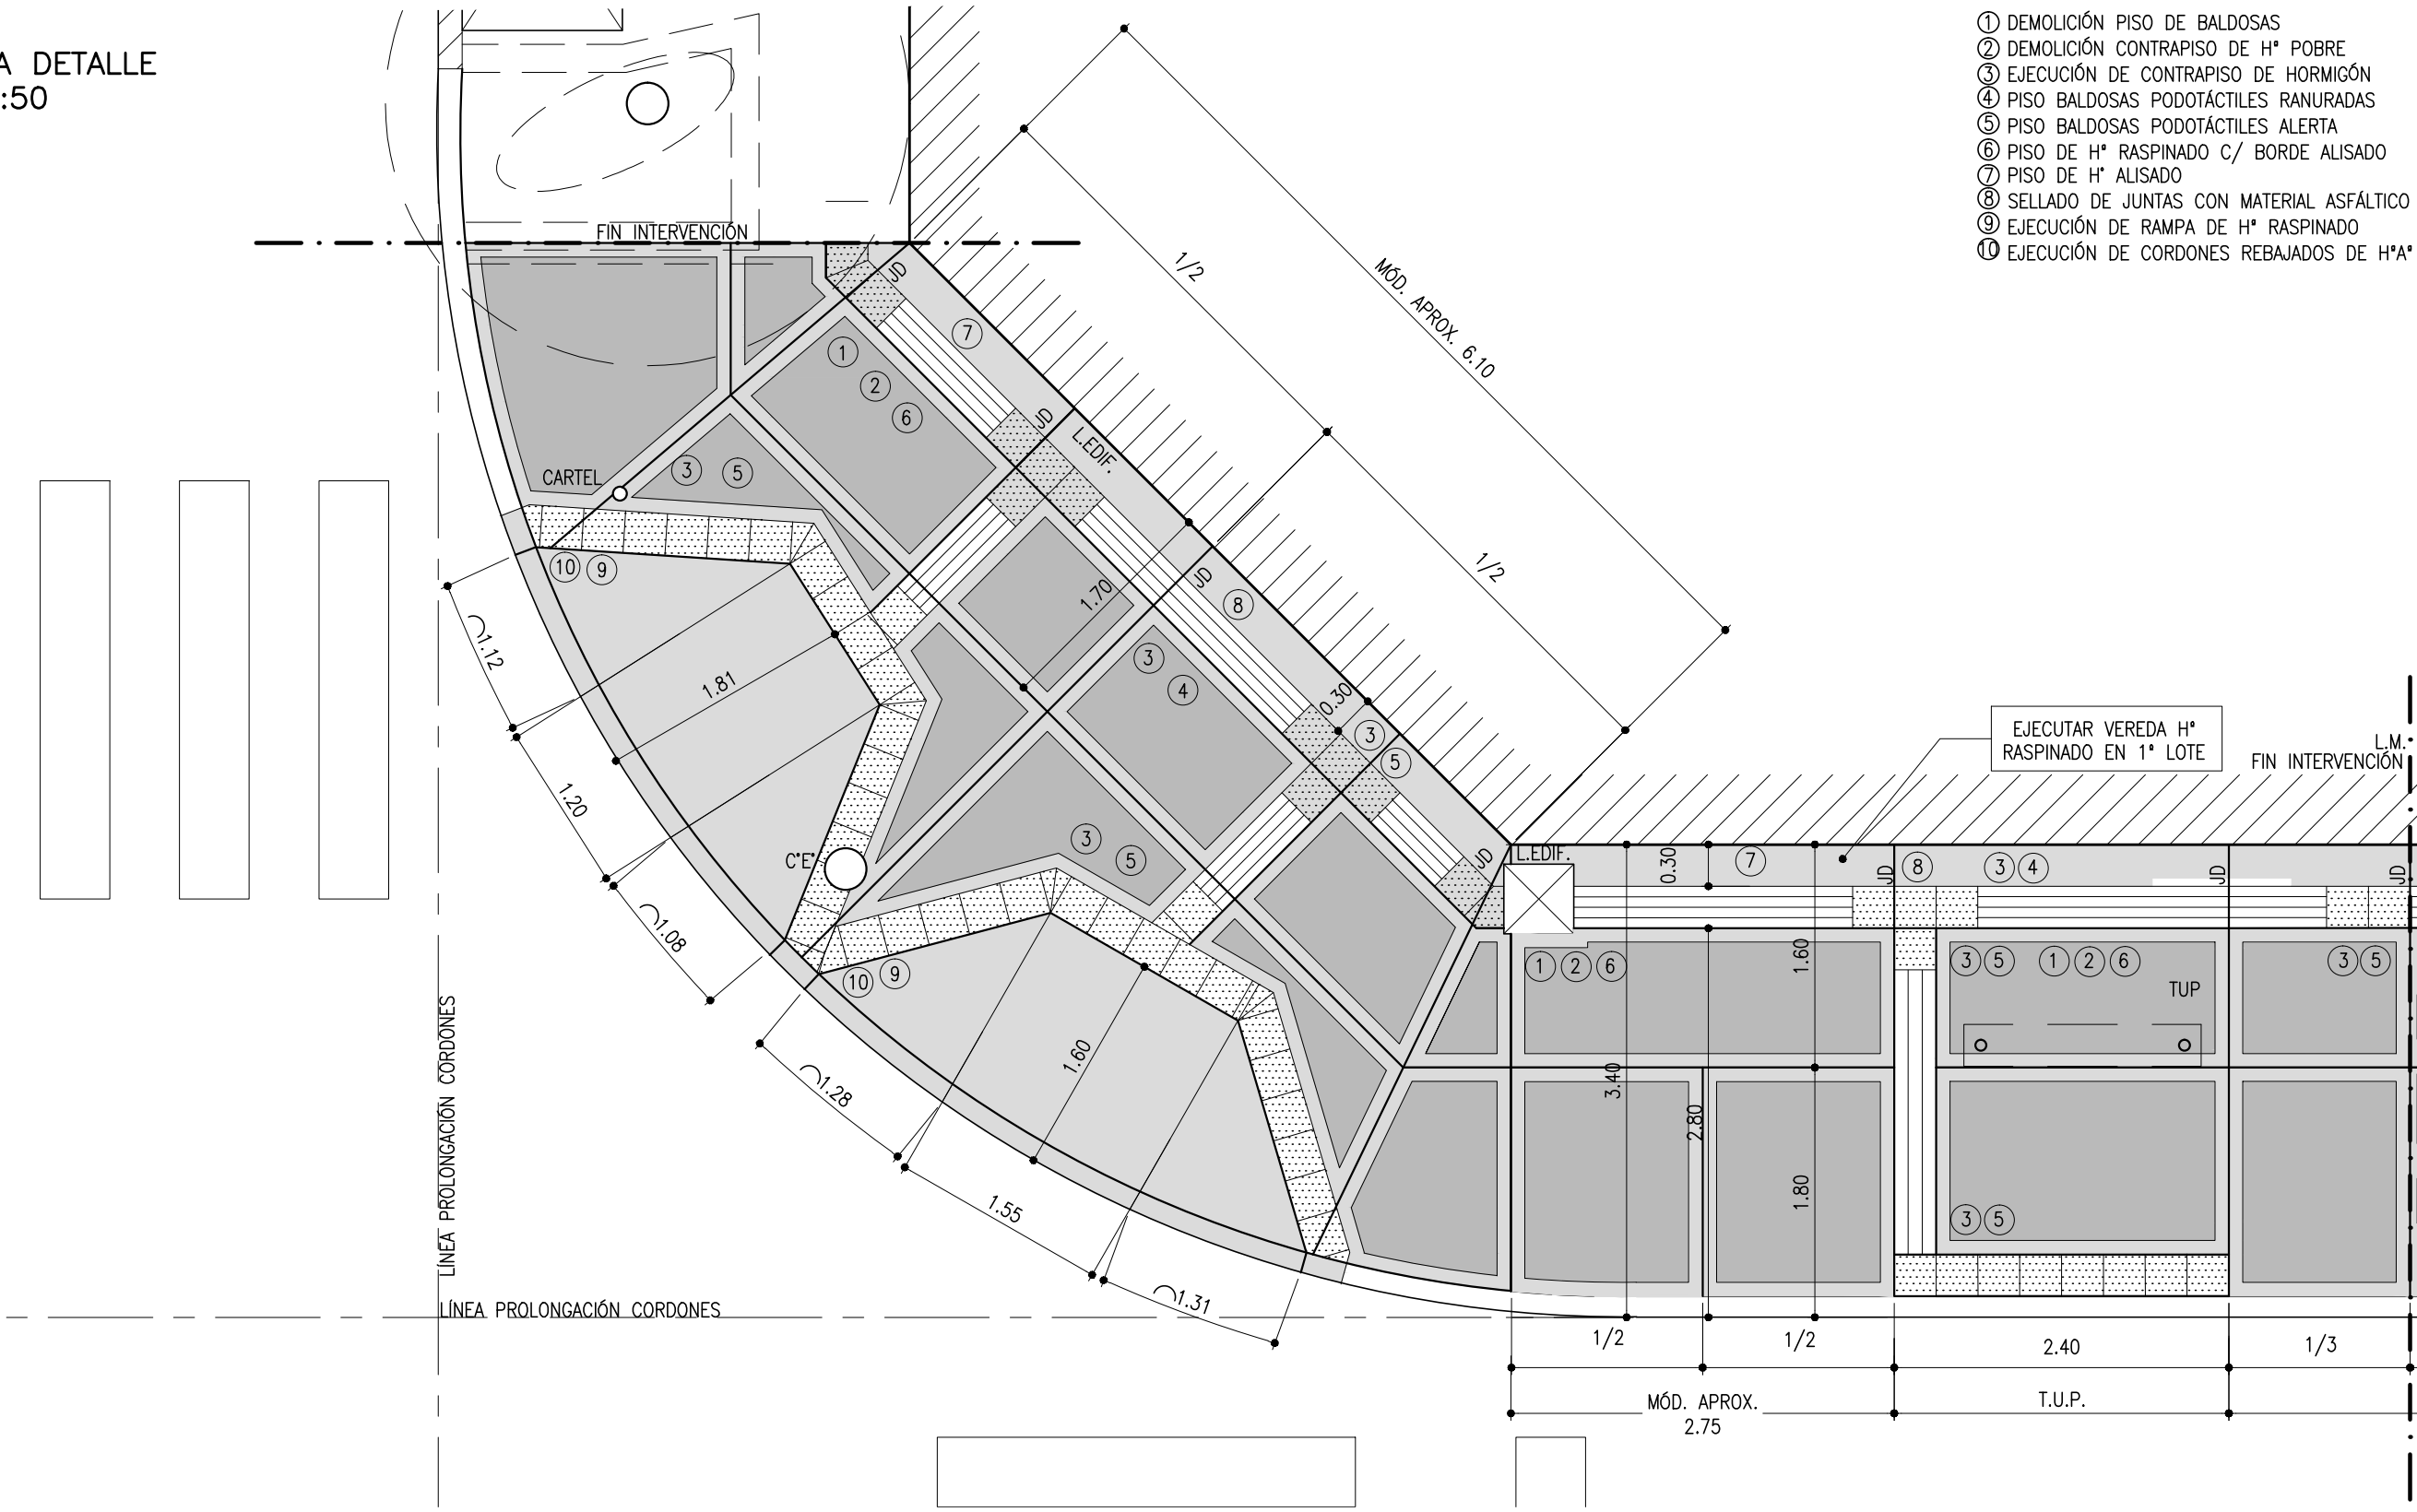

Nota:
- LA ALTURA DE CORDÓN EN EL SECTOR DE RAMPAS E INGRESOS VEHICULARES SERÁ DE 2 cm SIN EXCEPCIÓN.
- EN INGRESOS VEHICULARES Y PEATONALES, SE DEBERÁ RESPETAR LA ALTURA DE UMBRALES, ADAPTANDO EL PROYECTO DE VEREDAS DE HORMIGÓN DEFINITIVO.
- LOS NIVELES DE CADA SECTOR SE DEFINIRÁN SEGÚN INDIQUE EL INSPECTOR DE OBRA.

Ing. Lisandro J. Losada
Director General
Direc. General Pavimentos Y Calzadas
Sec. Obras Públicas

MUNICIPALIDAD DE ROSARIO		OBRA: BARRIO UNIÓN _ ETAPA 1		BAIGORRIA - E. BOEDO - VÍAS F.F.C.		IU-273-09	
SECRETARIA DE OBRAS PUBLICAS		DIRECCION GENERAL DE ARQUITECTURA		DIRECCION DE PROYECTOS DE ARQUITECTURA		DIST. NORTE	
arquitecturauno@rosario.gov.ar		RELEVAMIENTO: DPA		PROYECTO: DPA		DIBUJO: DPA	
		FECHA: AGOSTO 2026		ESCALAS: 1:50		REVISION :	