



ACCESO DE VEHICULOS

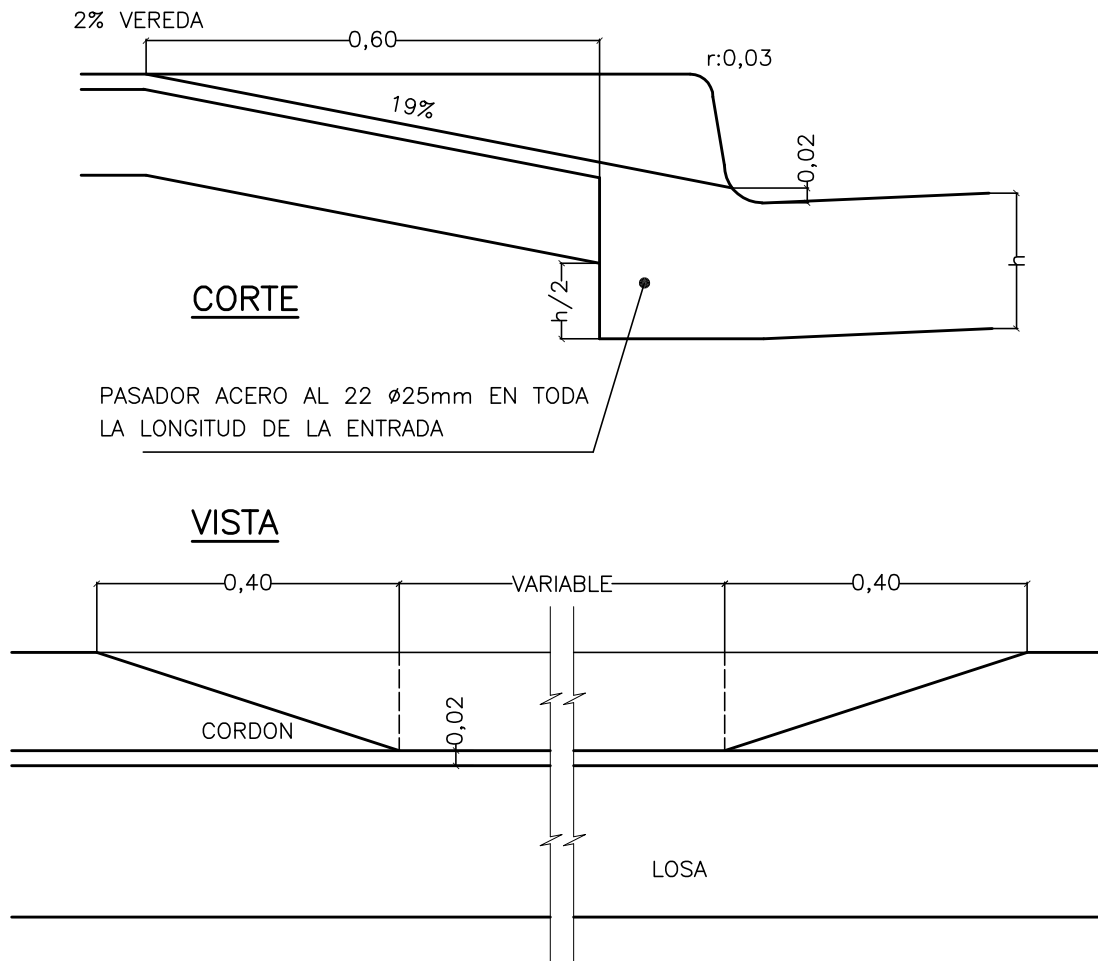


CORDONES CUNETA

TIPO "A"

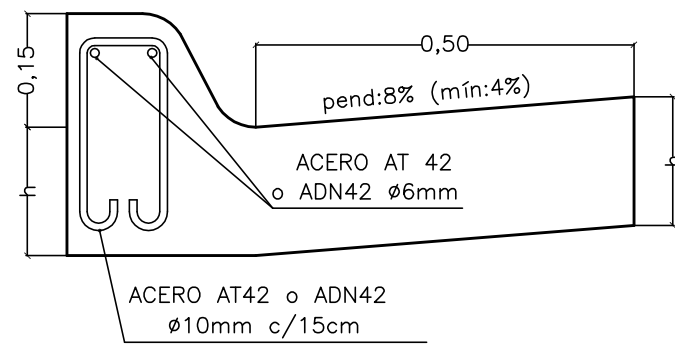

LAS ARMADURAS SE COLOCARAN CUANDO LOS PLANOS O LAS ESPECIFICACIONES DE PROYECTO LO INDIQUEN


TIPO "B"

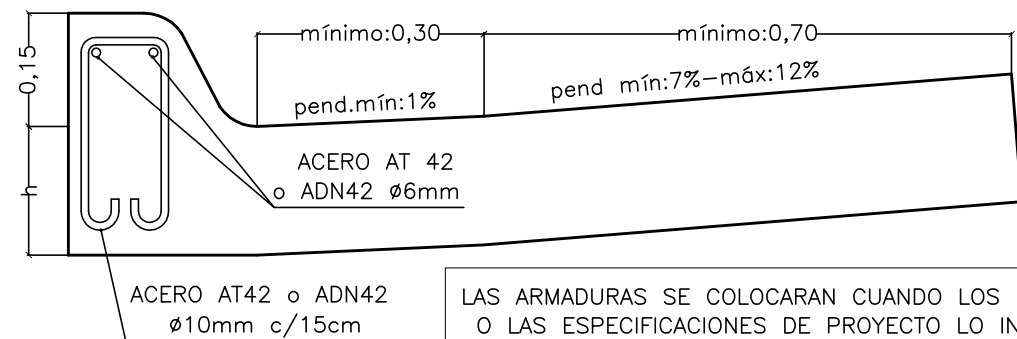


LAS ARMADURAS SE COLOCARAN CUANDO LOS PLANOS O LAS ESPECIFICACIONES DE PROYECTO LO INDIQUEN

CORDONES INTEGRALES


TIPO "A"

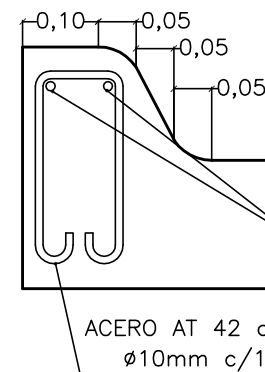


TIPO "B"

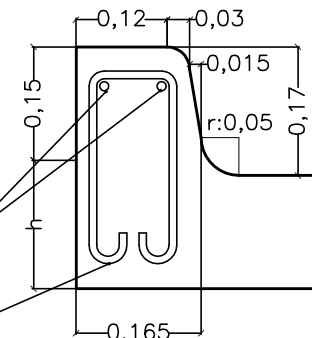

CORDON MONTABLE

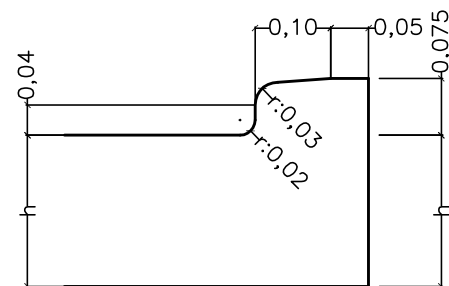


CORDON CON ANCLAJE

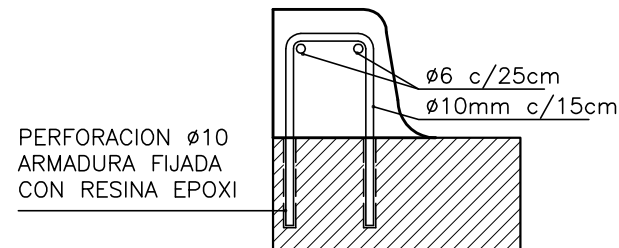


REFUERZO DE CORDONES EN CORRESPONDENCIA CON ALBAÑALES

VISTA

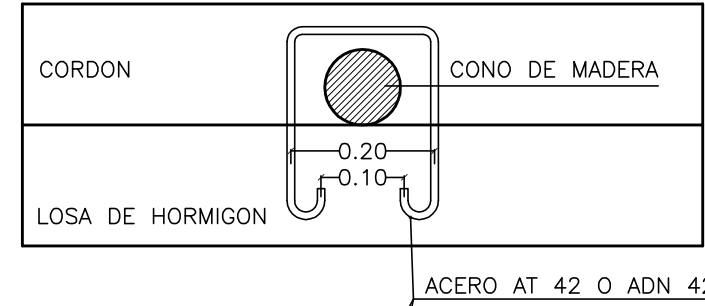


CORTE


BADEN DE HORMIGON SIMPLE

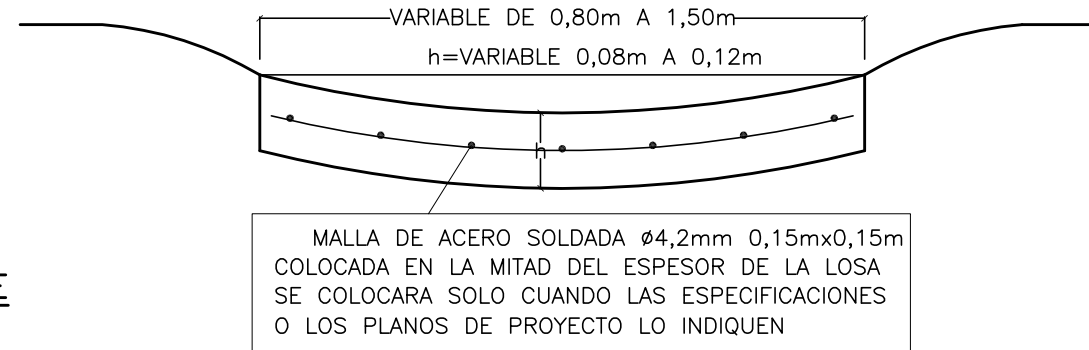


BARRAS ELEVADAS PARA CANALIZACION

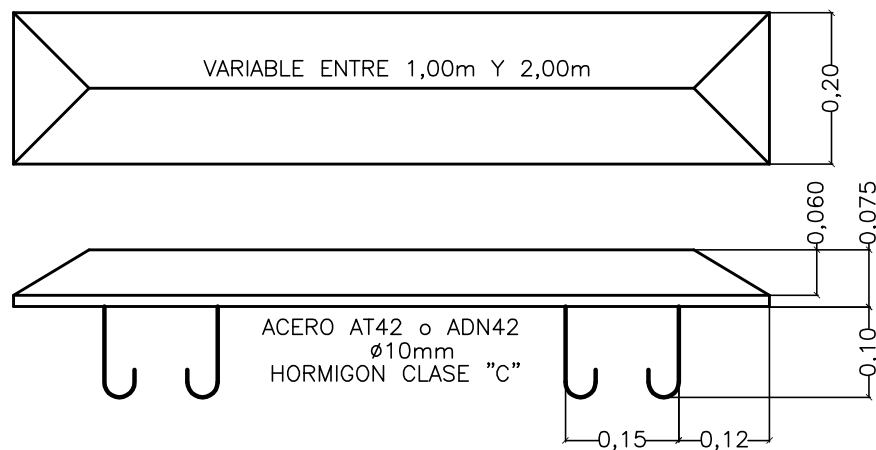


DETALLE DE ANCLAJE
PARA EL CASO DE
BARRA PREFABRICADA

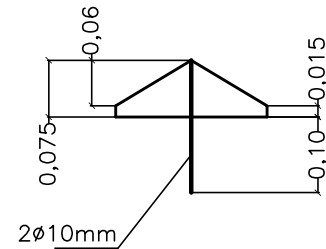


BARRA DE ANCLAJE Ø10mm
ACERO AT42 o ADN42
PREVIAMENTE EMPOTRADA
EN EL PAVIMENTO

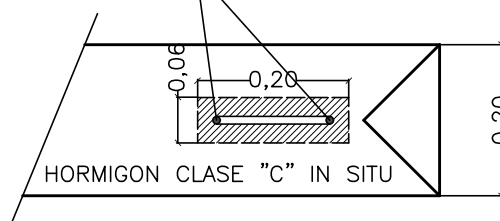


DETALLE DE DISPOSICION

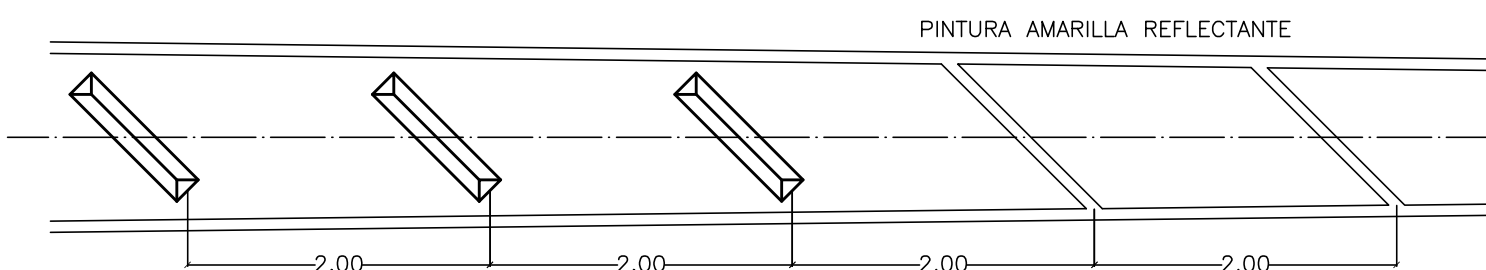

ALTIMETRIA DE BADEN Y CORDON CUNETA
PARA CALLES CON CARPETA ASFALTICA

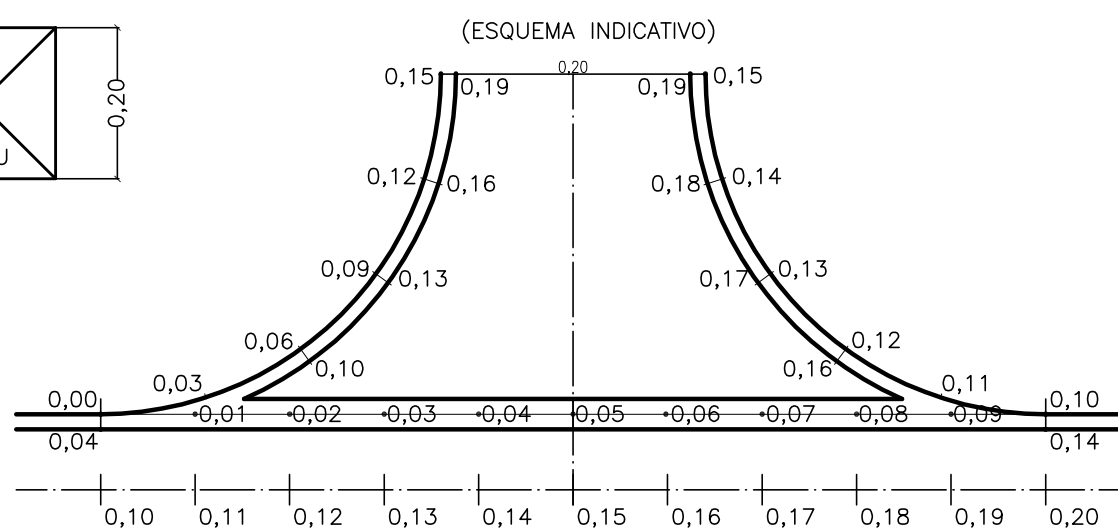

CURVAS DE NIVEL EN INTERSECCION CON BADEN
PARA CALLES CON PAVIMENTO DE HORMIGON

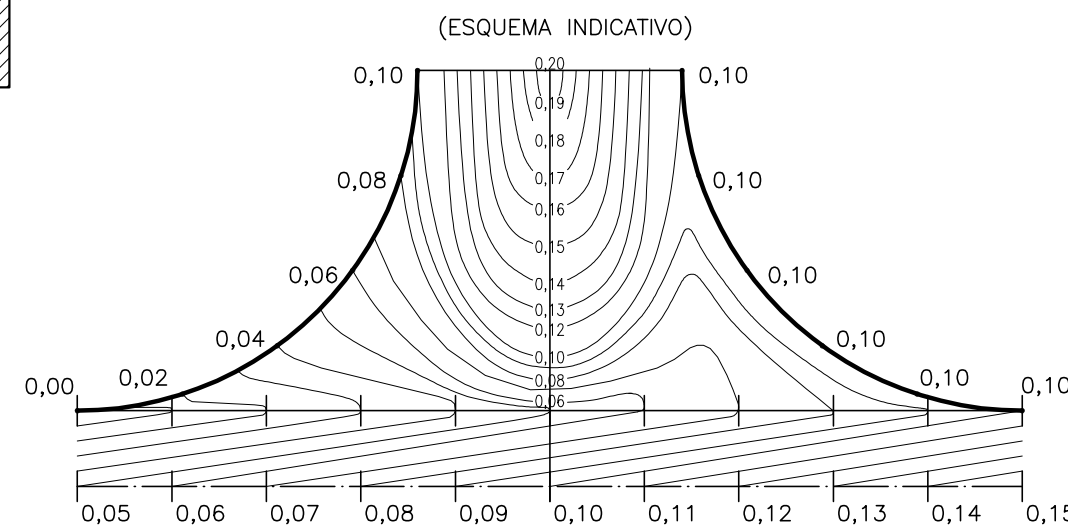

Ing. Lisandro J. Losada
Director General
Direc. General Pavimentos Y Calzadas
Sec. Obras Públicas



MUNICIPALIDAD DE ROSARIO
SECRETARIA DE OBRAS PUBLICAS

Título del plano:
DETALLE DE:
CORDONES
BADENES
BARRAS CANALIZADORAS

Edición:
2022

Escalas:
Varias

PLANO N°
MR-P-11