


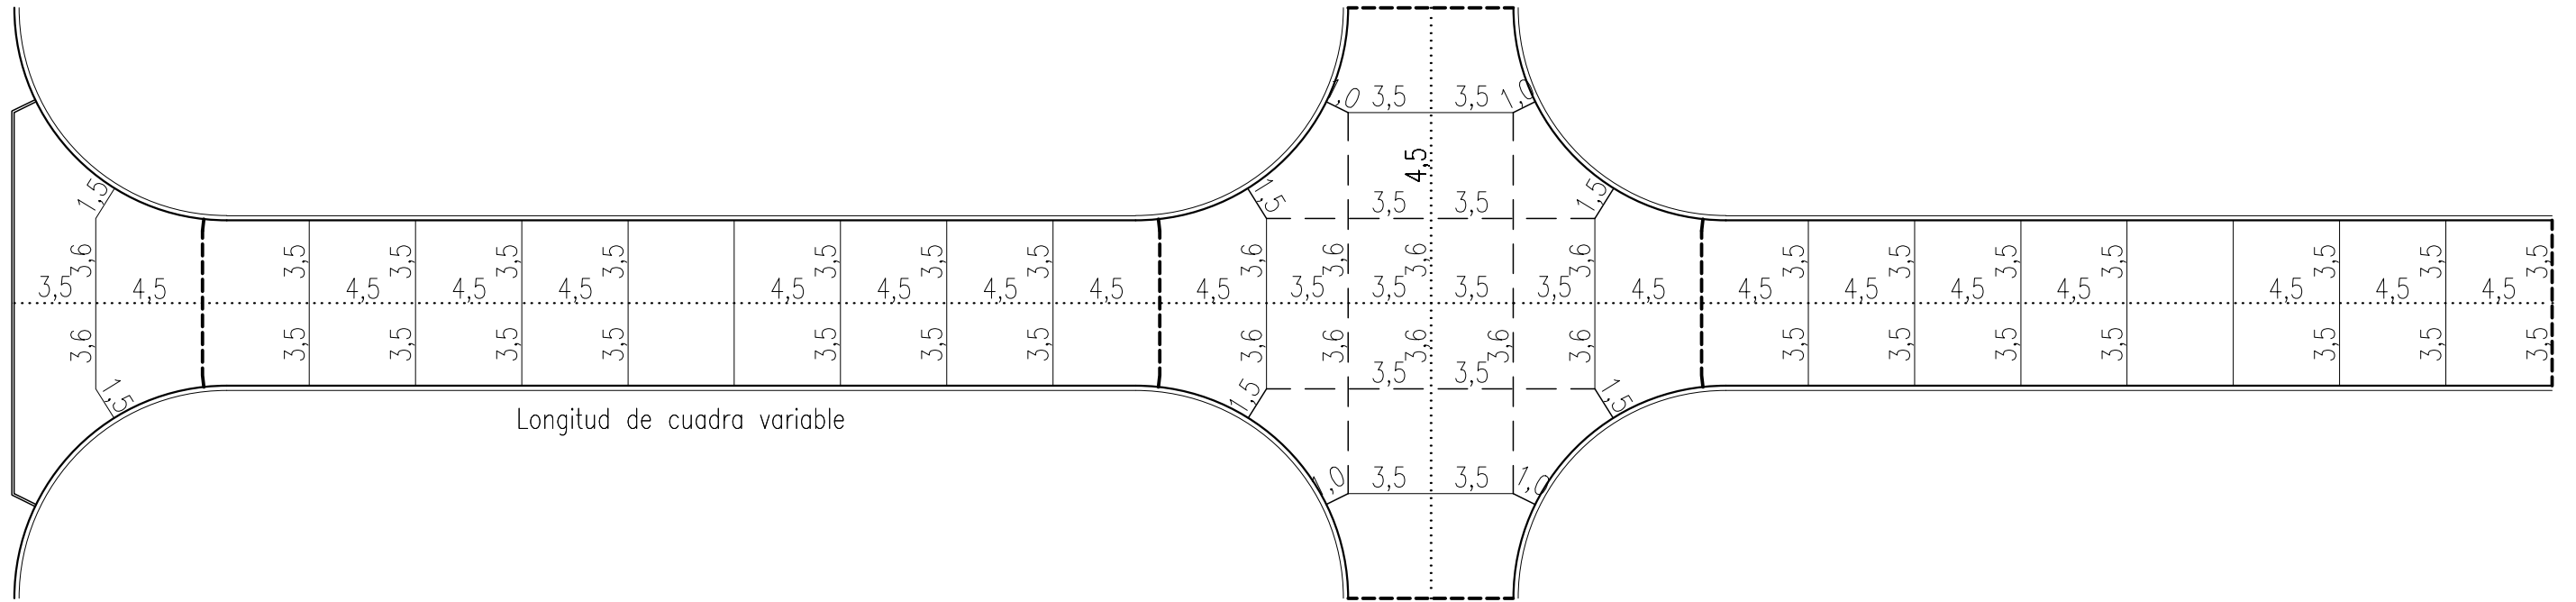

REFERENCIAS

- JUNTA LONGITUDINAL DE CONSTRUCCION ENSAMBLADA CON BARRAS DE UNIÓN ADN
420 ø10 c/50cm. L=60cm
- JUNTA TRANSVERSAL DE CONTRACCION SIN PASADORES
- JUNTA TRANSVERSAL DE EXPANSION CON PASADORES
- JUNTA LONGITUDINAL TIPO ENSAMBLADA A BORDES LIBRES
- ==== JUNTA DE EXPANSION CONTRA OTRAS ESTRUCTURAS

Ing. Lisandro J. Losada
Director General
Direc. General Pavimentos Y Calzadas
Sec. Obras Públicas

FORMATO A3
297x420

MUNICIPALIDAD DE ROSARIO
SECRETARIA DE OBRAS PUBLICAS
DIRECCION GENERAL
DE PAVIMENTOS Y CALZADAS
DIRECCION DE INGENIERIA VIAL

REV: 0	Ninguno
OBRA: BARRIO TRIANGULO-SECTORES 1 Y 2	2274
SECTOR 1- AV. ROUILLON-BV. 27 DE FEBRERO-AV. PTE. PERON	REV: 0
SECTOR 2- AMENABAR-PTE PERON-FELIPE MORE	APROBO: DIV
PLANO: Plano tipo distribución de losas	FECHA: MARZO 2026
RELEVAMIENTO: DIV	PROYECTO: DIV
DIBUJO: DIV	ESCALAS: s/ESC