


FRENTE

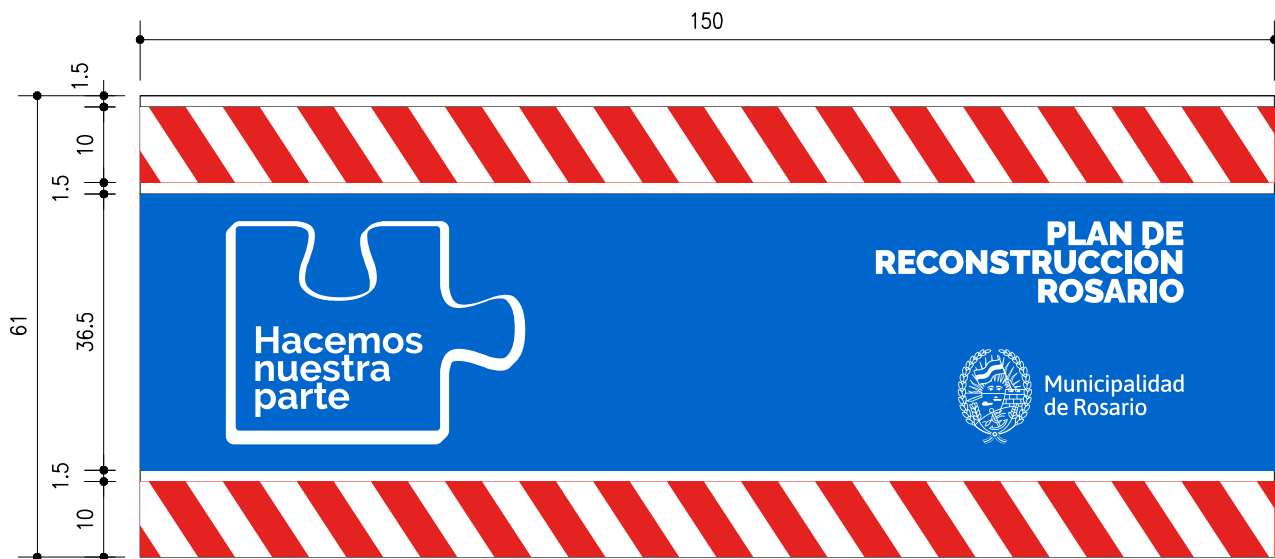

CARTEL DE CHAPA ROTULADO
ESCALA:1:10

Ing. Lisandro J. Losada
Director General
Direc. General Pavimentos Y Calzadas
Sec. Obras Públicas

MUNICIPALIDAD DE ROSARIO



SECRETARIA DE OBRAS PUBLICAS
DIRECCION GENERAL DE ARQUITECTURA
DIRECCION DE PROYECTOS DE ARQUITECTURA
arquitecturauno@rosario.gov.ar

OBRA: VALLAS DE OBRA

PLANO: CHAPA ROTULADA

RELEVAMIENTO:
DPA

PROYECTO:
DPA

DIBUJO:
C.S.

EU-545-02

REVISION :

FECHA: AGOSTO 2021
ESCALAS: 1:10

DORSO



CARTEL DE CHAPA ROTULADO
ESCALA:1:10

Ing. Lisandro J. Losada
Director General
Direc. General Pavimentos Y Calzadas
Sec. Obras Públicas

MUNICIPALIDAD DE ROSARIO



SECRETARIA DE OBRAS PUBLICAS

DIRECCION GENERAL DE ARQUITECTURA

DIRECCION DE PROYECTOS DE ARQUITECTURA

arquitecturauno@rosario.gov.ar

OBRA: VALLAS DE OBRA

PLANO: CHAPA ROTULADA

RELEVAMIENTO:

DPA

PROYECTO:

DPA

DIBUJO:

C.S.

EU-545-02

REVISION :

FECHA:

AGOSTO 2021

ESCALAS:

1:10