




CAPTACION DE ZANJA SIMPLE

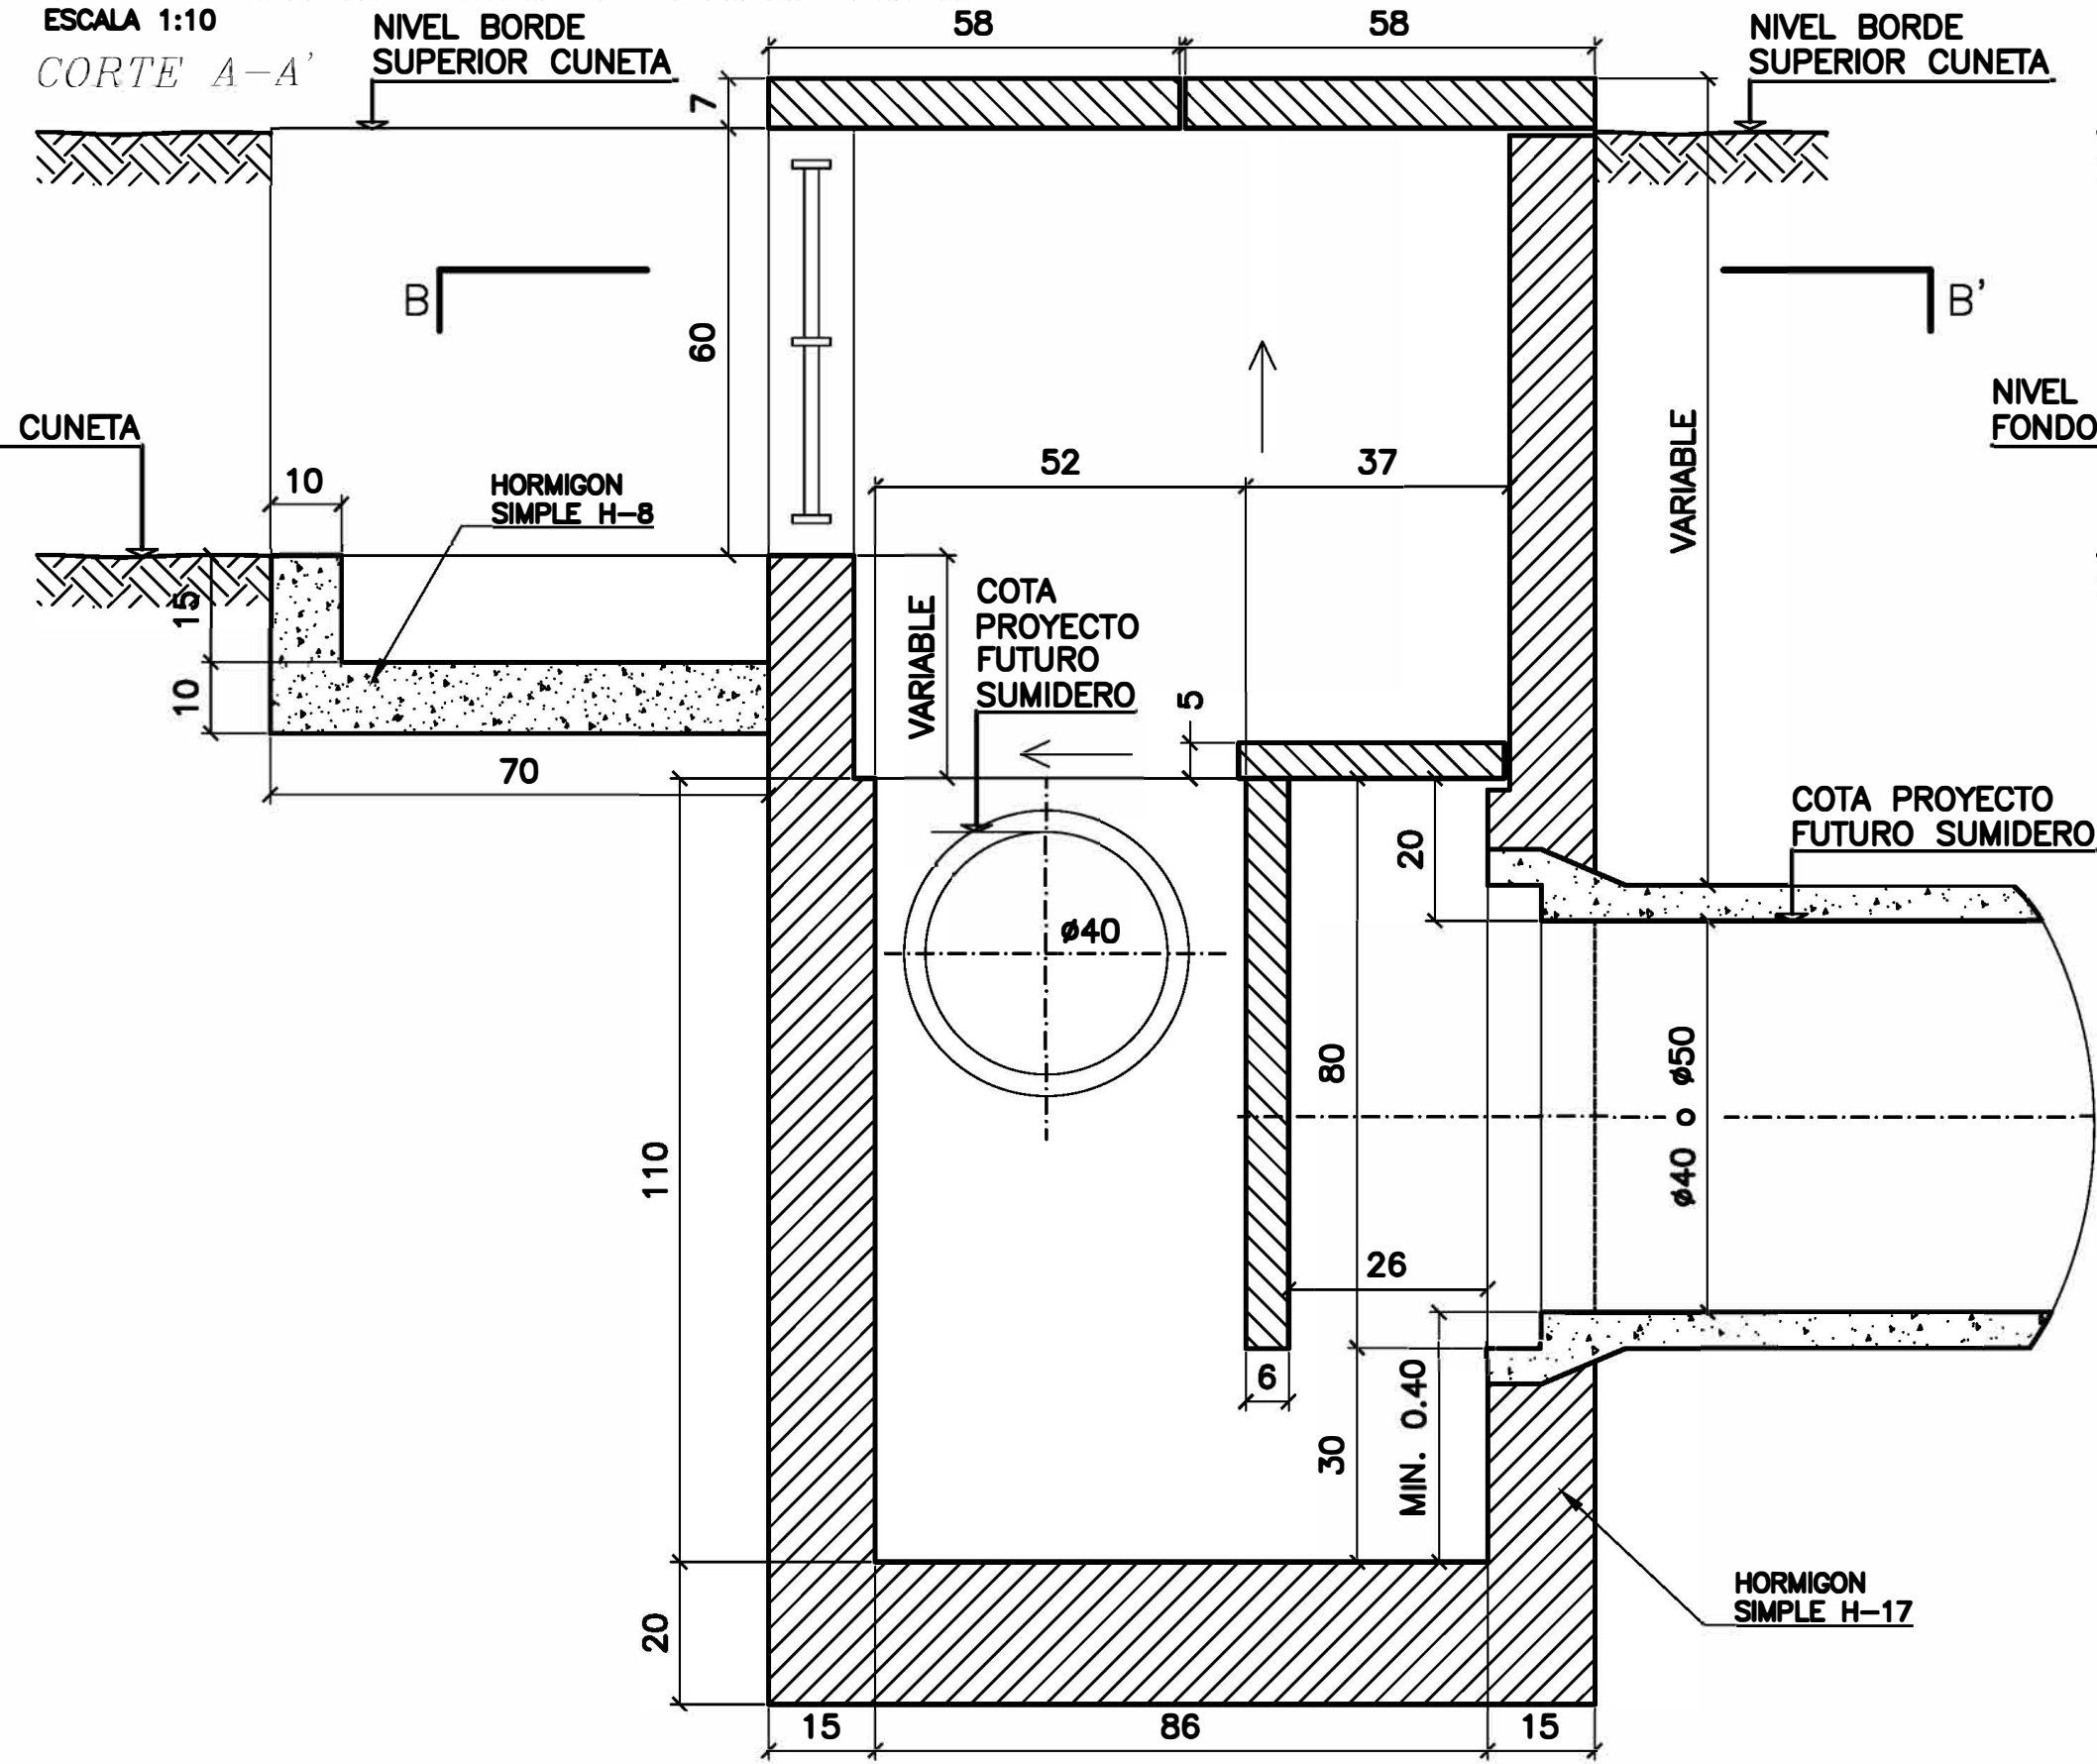


CAPTACION DE ZANJA DOBLE

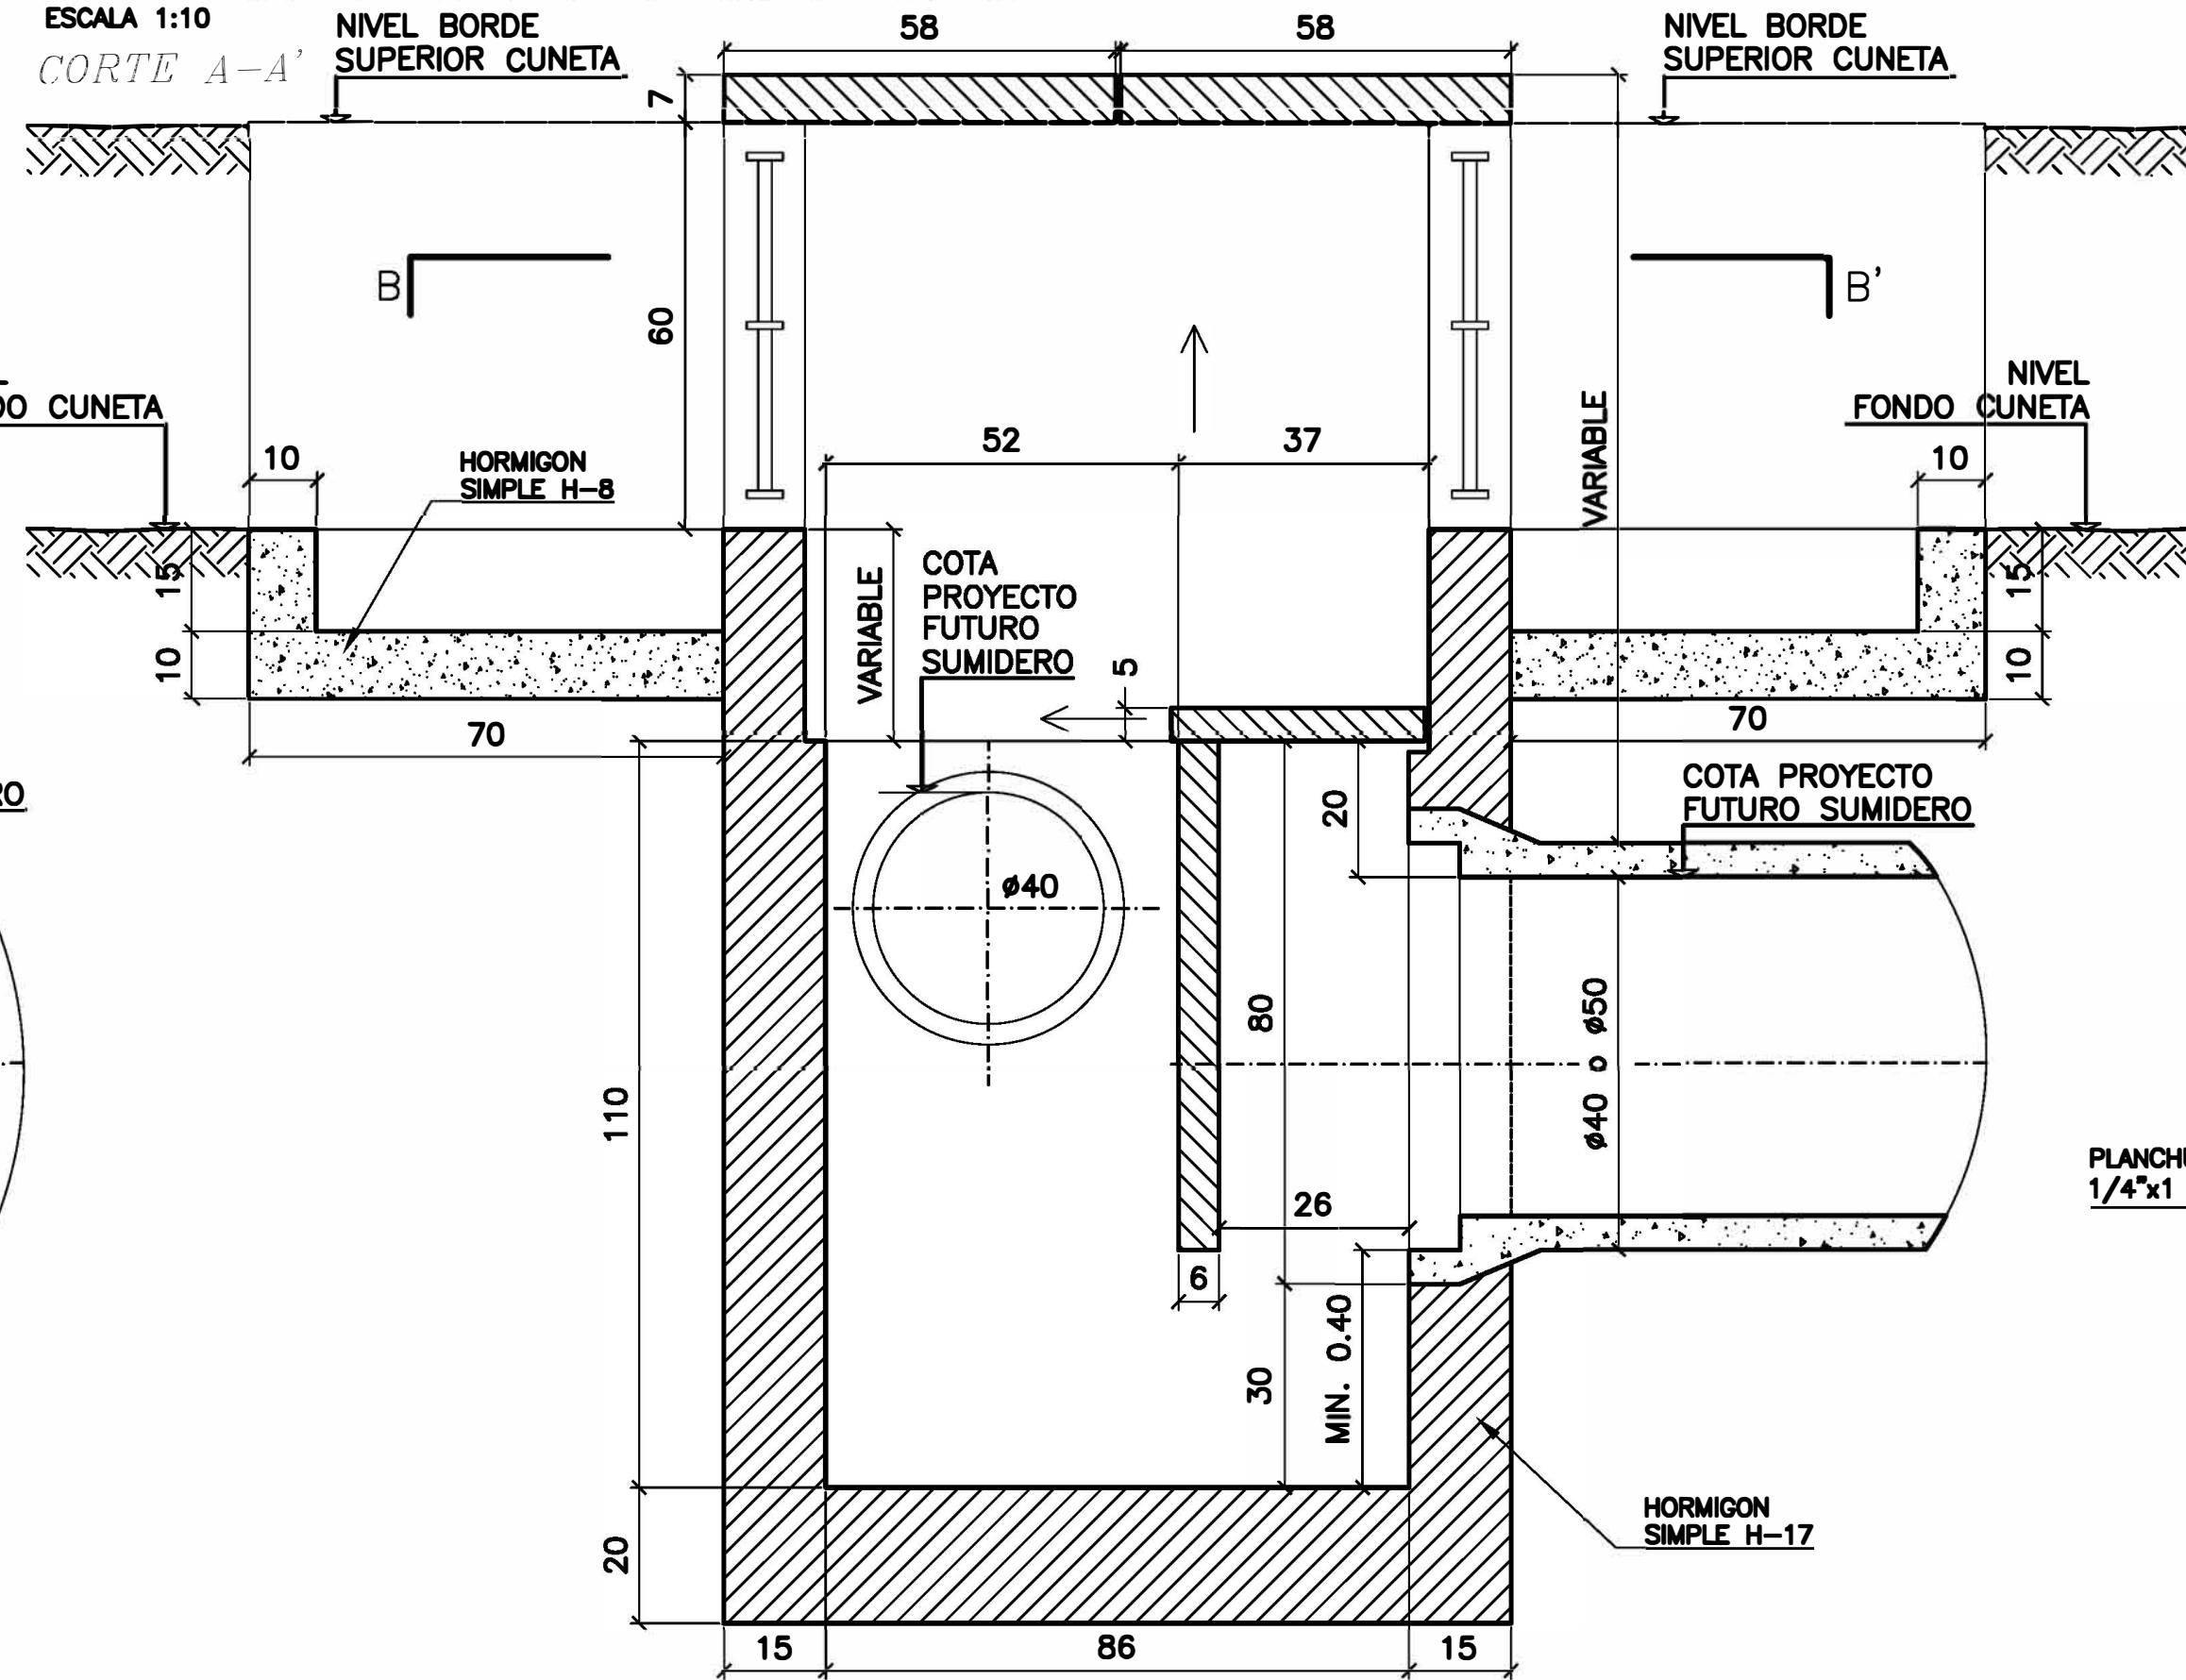


LOSETA DE H*A° H-17 PARA TAPA DE LA CAMARA

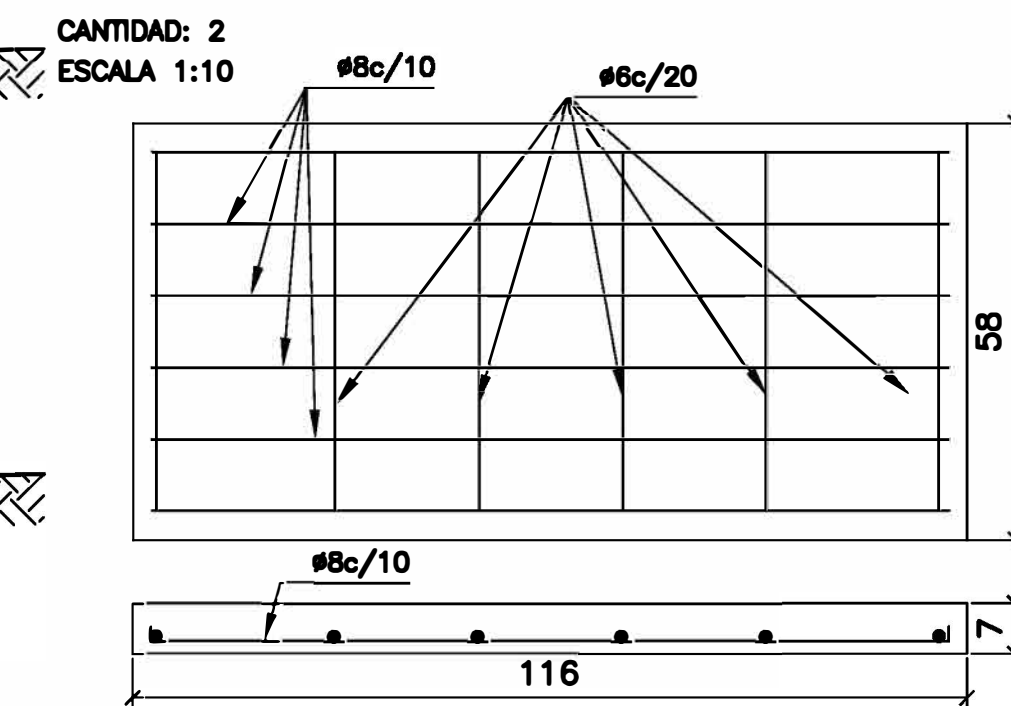


LOSETA DE H*A° H-17 EN POSICION HORIZONTAL PARA ARMAR EL SIFON

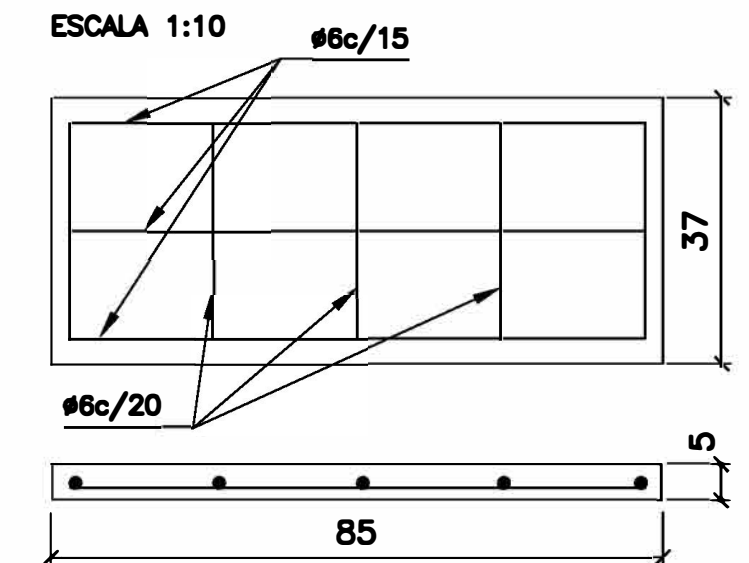


LOSETA DE H*A° H-17 EN POSICION VERTICAL PARA ARMAR EL SIFON

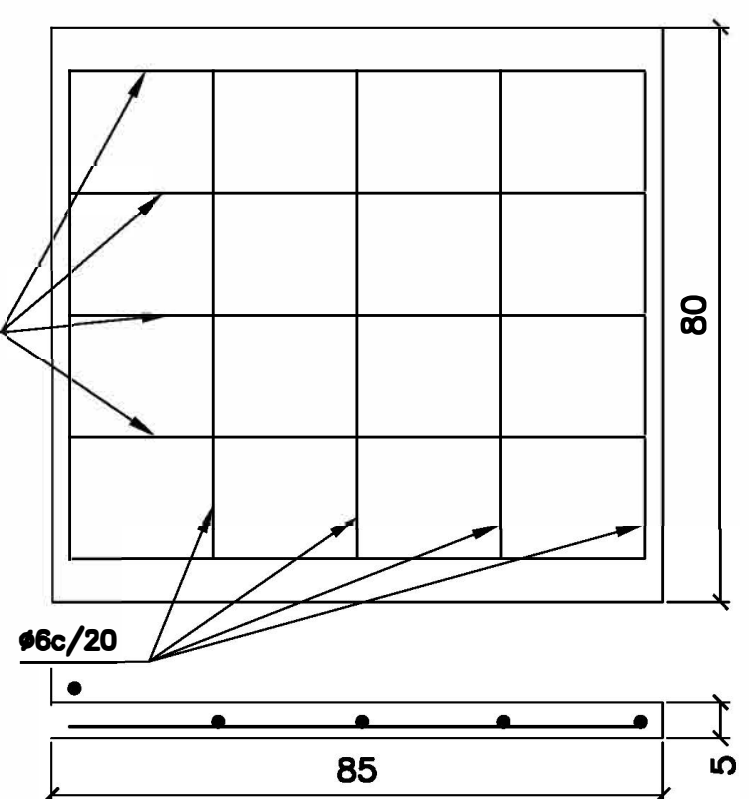


REJA

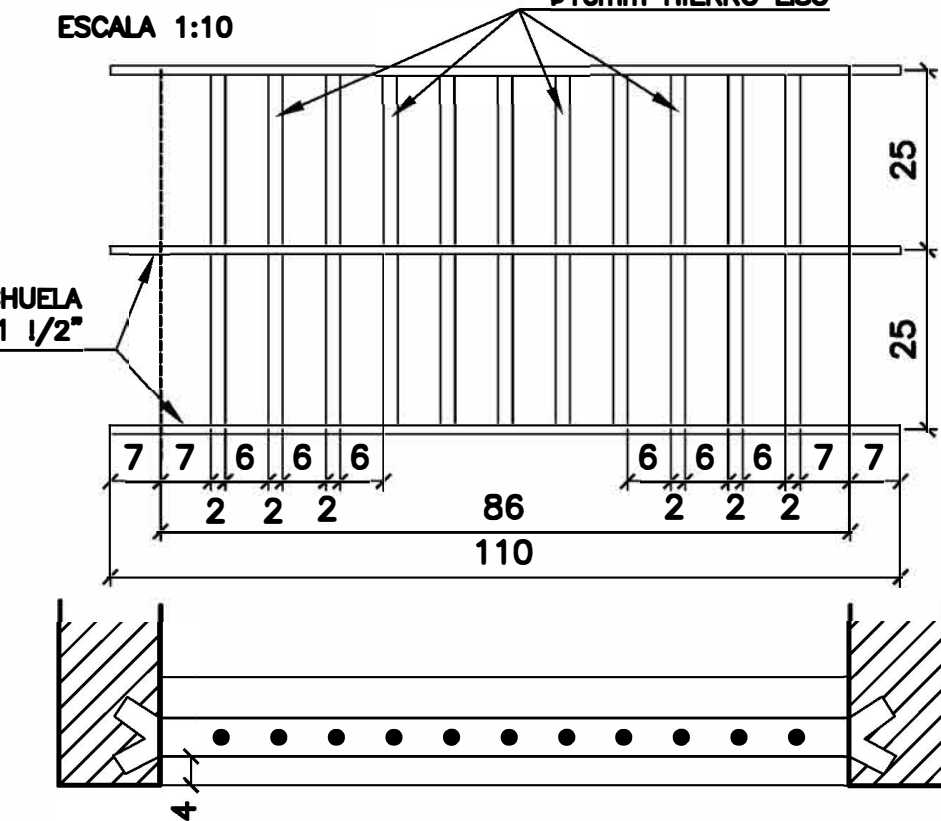


PLANTA CORTE B-B'

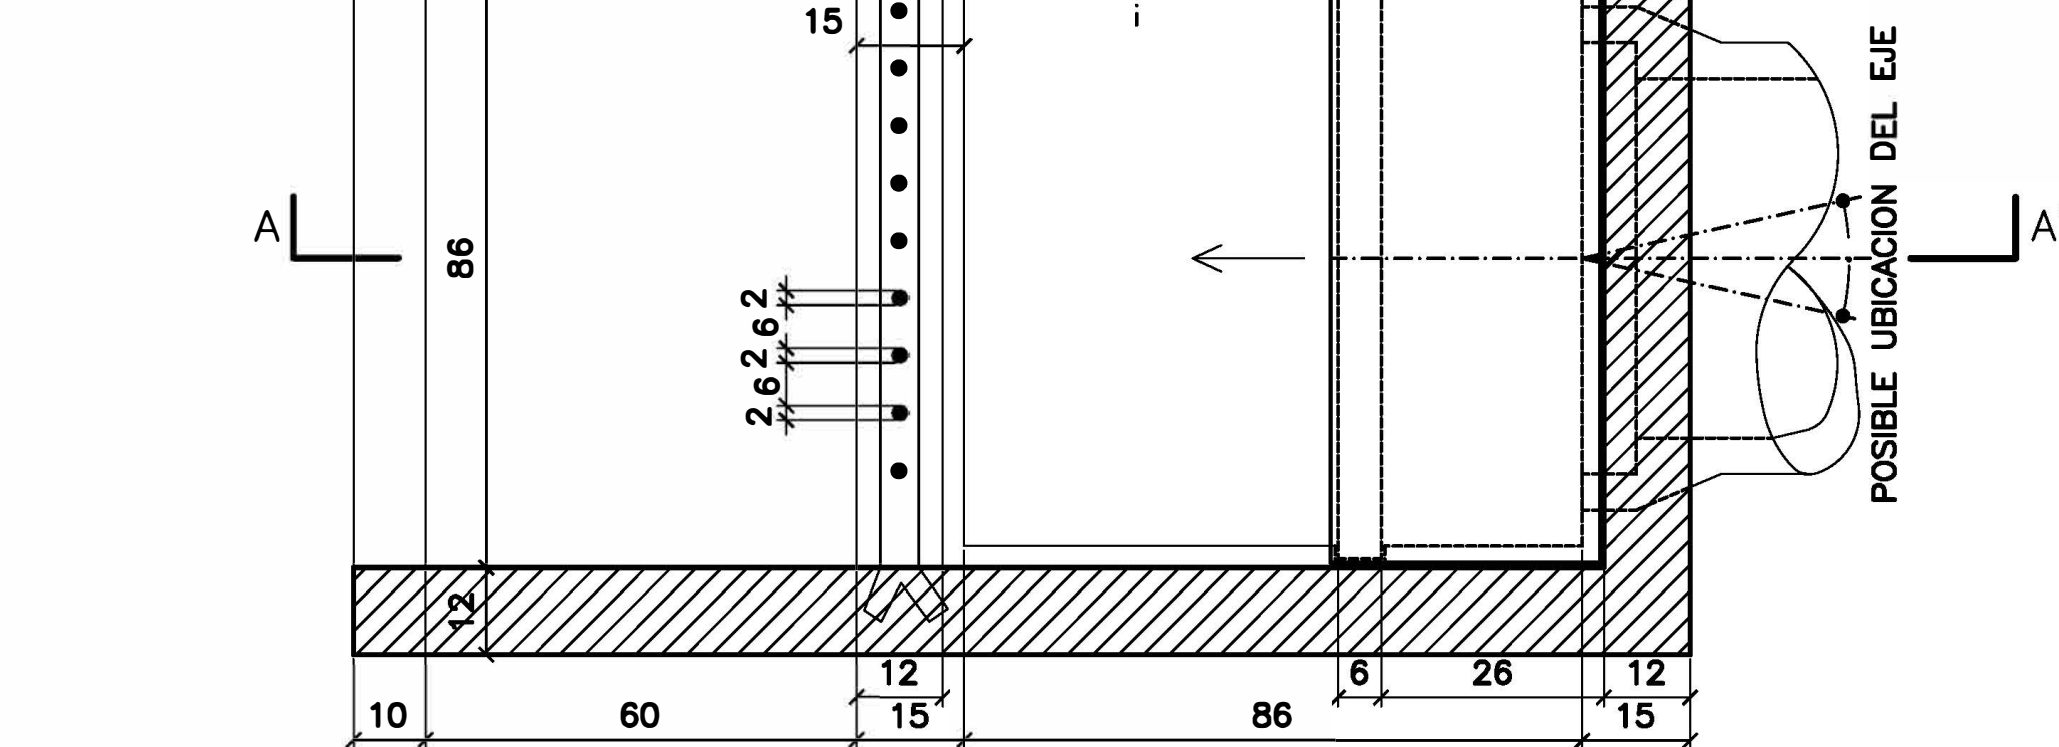


PLANTA CORTE B-B'

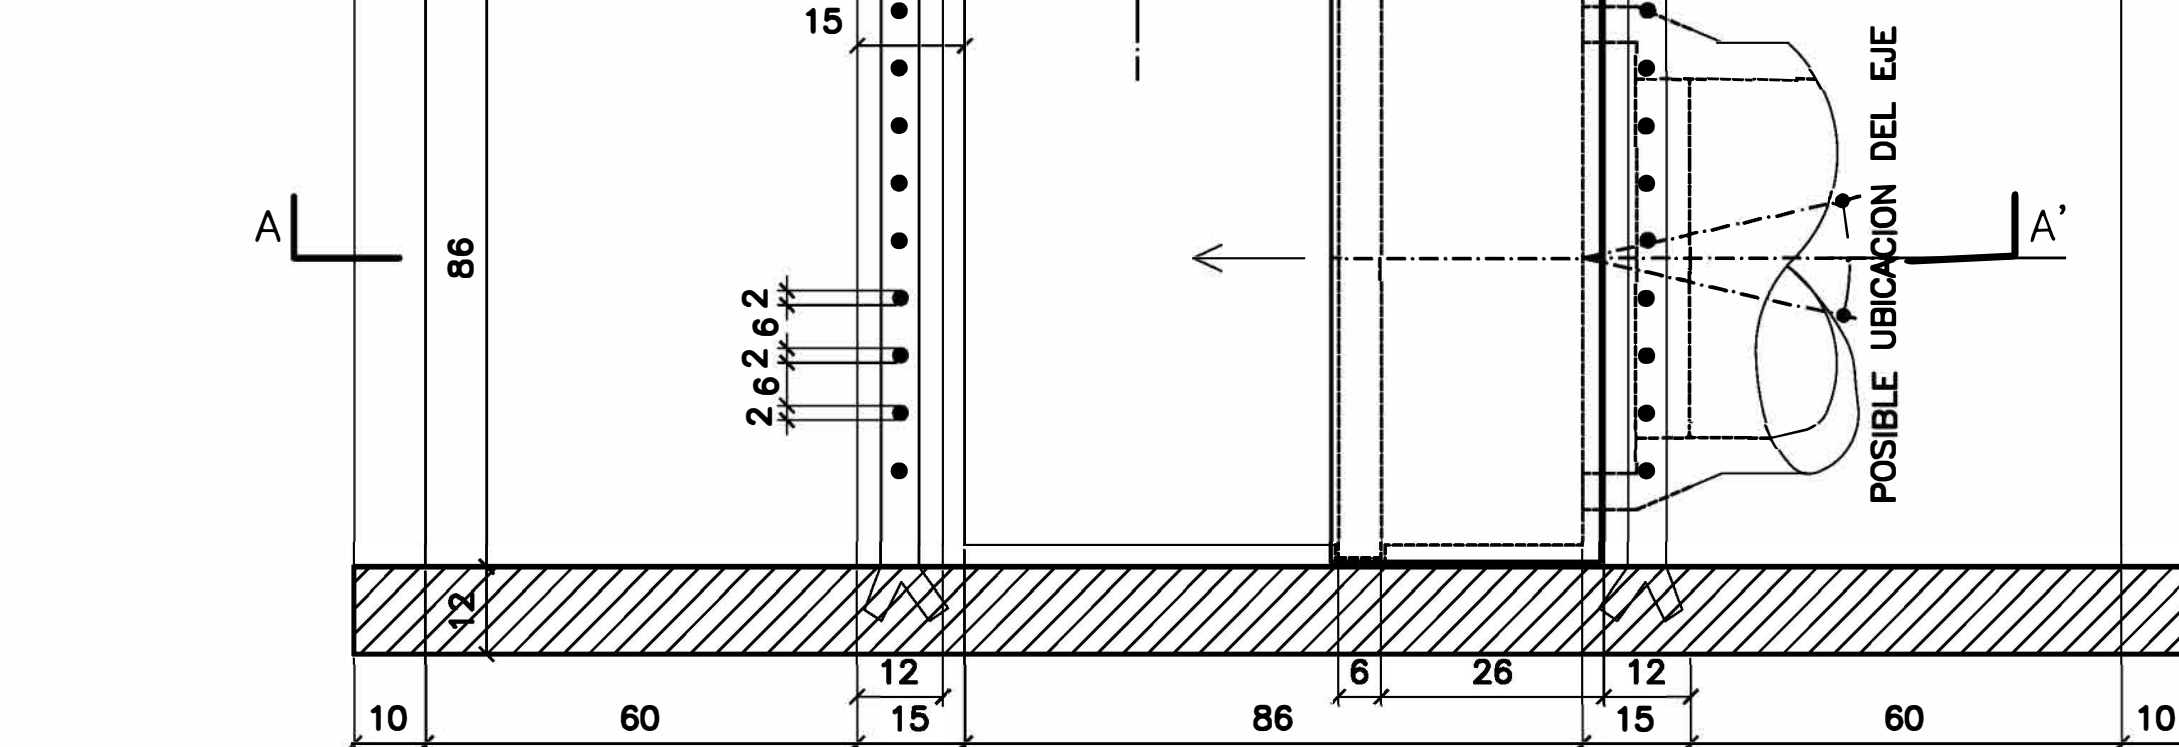

VARIANTE DE SALIDA ESCALA 1:10

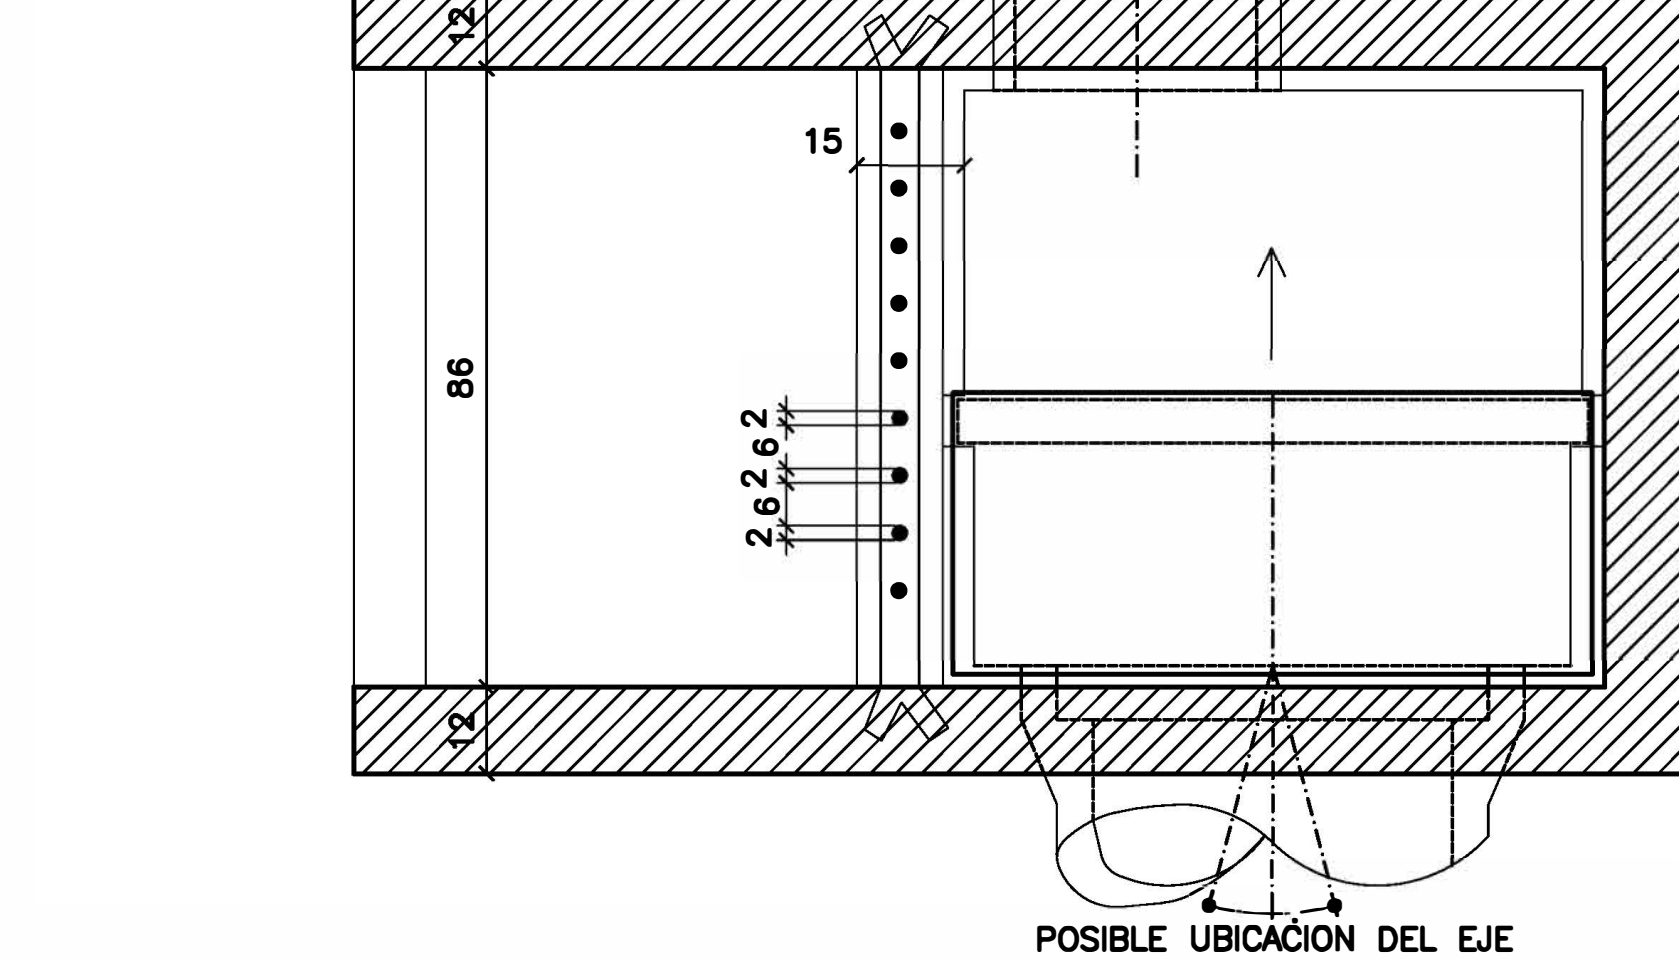

VARIANTE DE SALIDA ESCALA 1:10

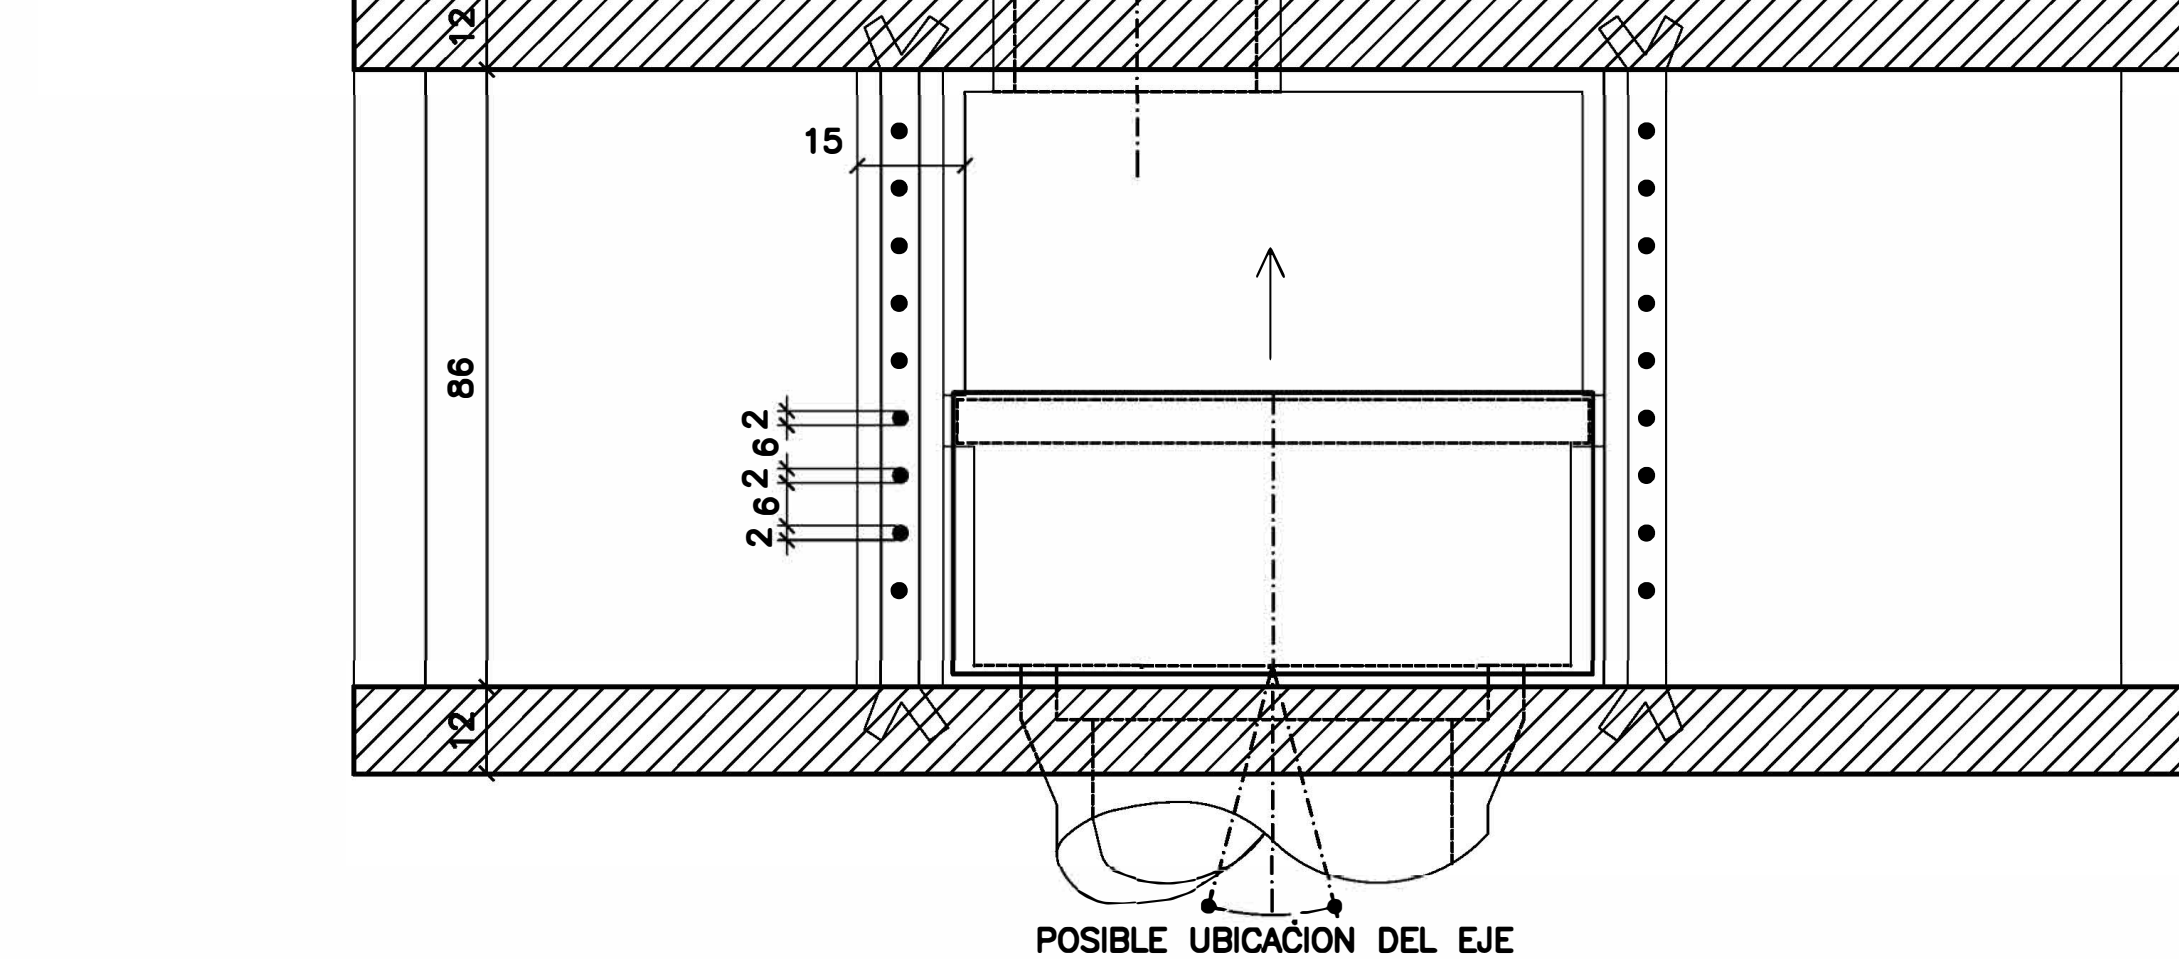

NOTAS:

- LAS MEDIDAS SIN DIMENSIONES SE EXPRESAN EN CENTIMETROS
- EL HORMIGON A EMPLEAR SERA H-17
- EN LAS CAPTACIONES SIN SIFONAR SE DEJARAN HECHAS LAS RANURAS PARA LAS LOSETAS VERTICALES DEL SIFON PARA PODER SIFONARLA EN CASO QUE SEA NECESARIO
- EL ACERO A EMPLEAR PARA LAS ARMADURAS SERA DEL TIPO AL-22 CON:
 - LIMITE DE FLUENCIA: 2200 Kg/cm²
 - LIMITE DE ROTURA: 3400Kg/cm²
 - ALARGAMIENTO PORCENTUAL DE ROTURA SOBRE 10 DIAMETROS: 18%
- EL RECUBRIMIENTO DE LA ARMADURA Ac DEL CONDUCTO SERA DE 0.015 Mts.
- EL ASIENTO DE LAS LOSETAS DE H*A° SE EFECTUARA DE FORMA TAL DE LOGRAR HERMETICIDAD.
- ESTE PLANO ES ADAPTACION DEL PLANO PT-108-M DE LA DIRECCION GENERAL DE HIDRAULICA Y SANEAMIENTO DE LA MUNICIPALIDAD DE ROSARIO

MUNICIPALIDAD DE ROSARIO		SECRETARIA DE OBRAS PUBLICAS	
		DGHYS	DEPARTAMENTO PLAN INTEGRAL DE INFRAESTRUCTURA SANITARIA
OBRA: ENTUBAMIENTO ● CANAL TRONCAL EMISARIO 9 CONDUCTO TRONCAL (2" El.●p.●) CAPTACION DE ZANJA SIMPLE O DOBLE SIFONADA O NO SIFONADA			
OPERADOR: DIBUJANTE: PROYECTISTA:		Tec.Vial Mario Daniel D'Ambrosio Carlos E. TOGNETTI	FECHA: Septiembre 2003 ESCALA: 1:10
JEFE DEPS INGENIERO Carlos E. TOGNETTI		SUB DIRECTOR DGHYS. INGENIERO Hugo E. ORSOLINI	DIRECTOR DGHYS. INGENIERO Alberto J. DANIELE
			PT 109 M2