



DETALLE DE ARMADURA EN LOSA DE CUBETA ESC 1:5

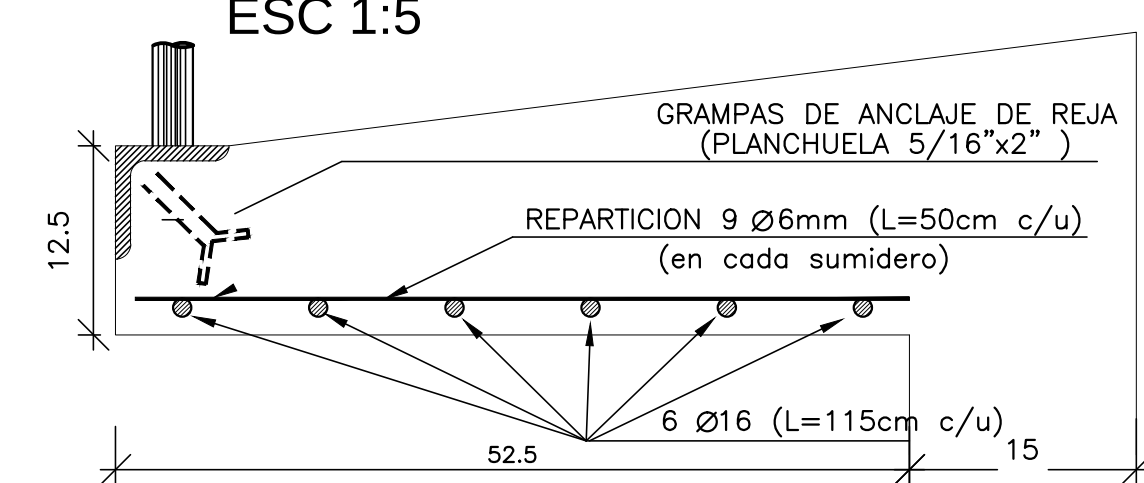


ARMADURA DE REFUERZO P/ SUMIDEROS DE 2 O 3 REJAS				
POSICION	Ø	SEP	CANT	
1	6	14	6	20 20
2	8		4	70


CORTE A-A Esc. 1:10

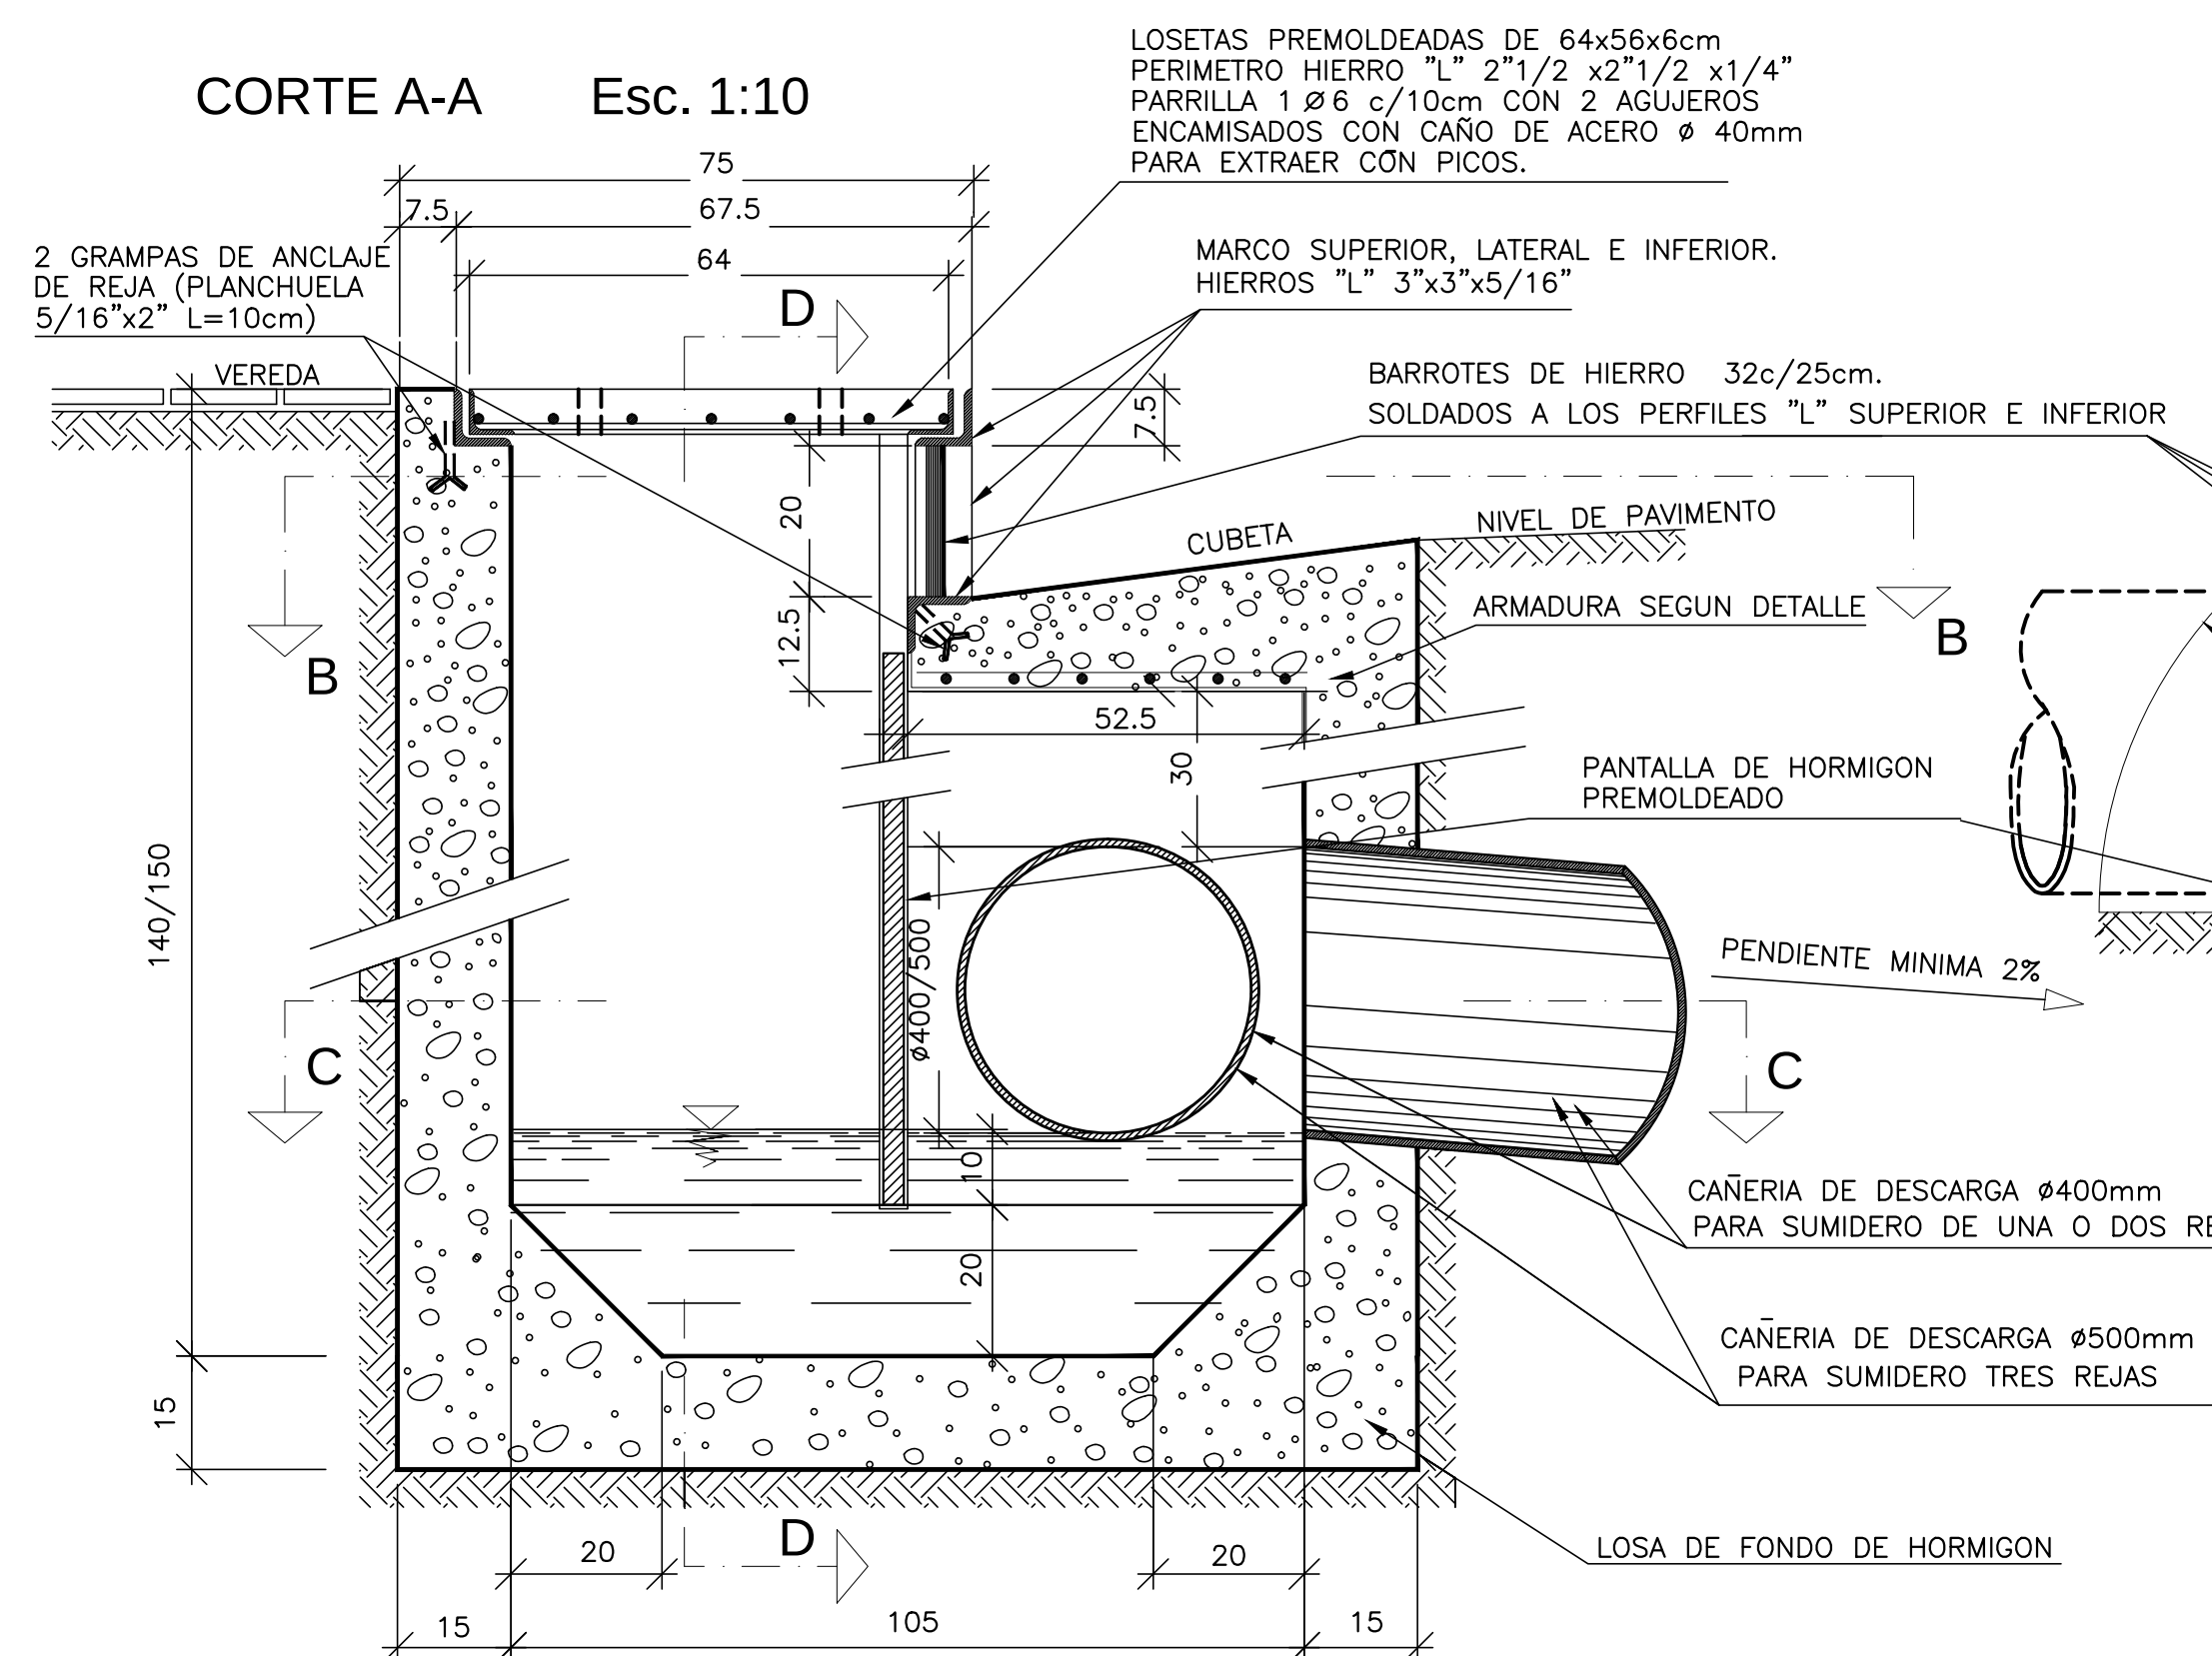


CORTE B-B Esc. 1:10

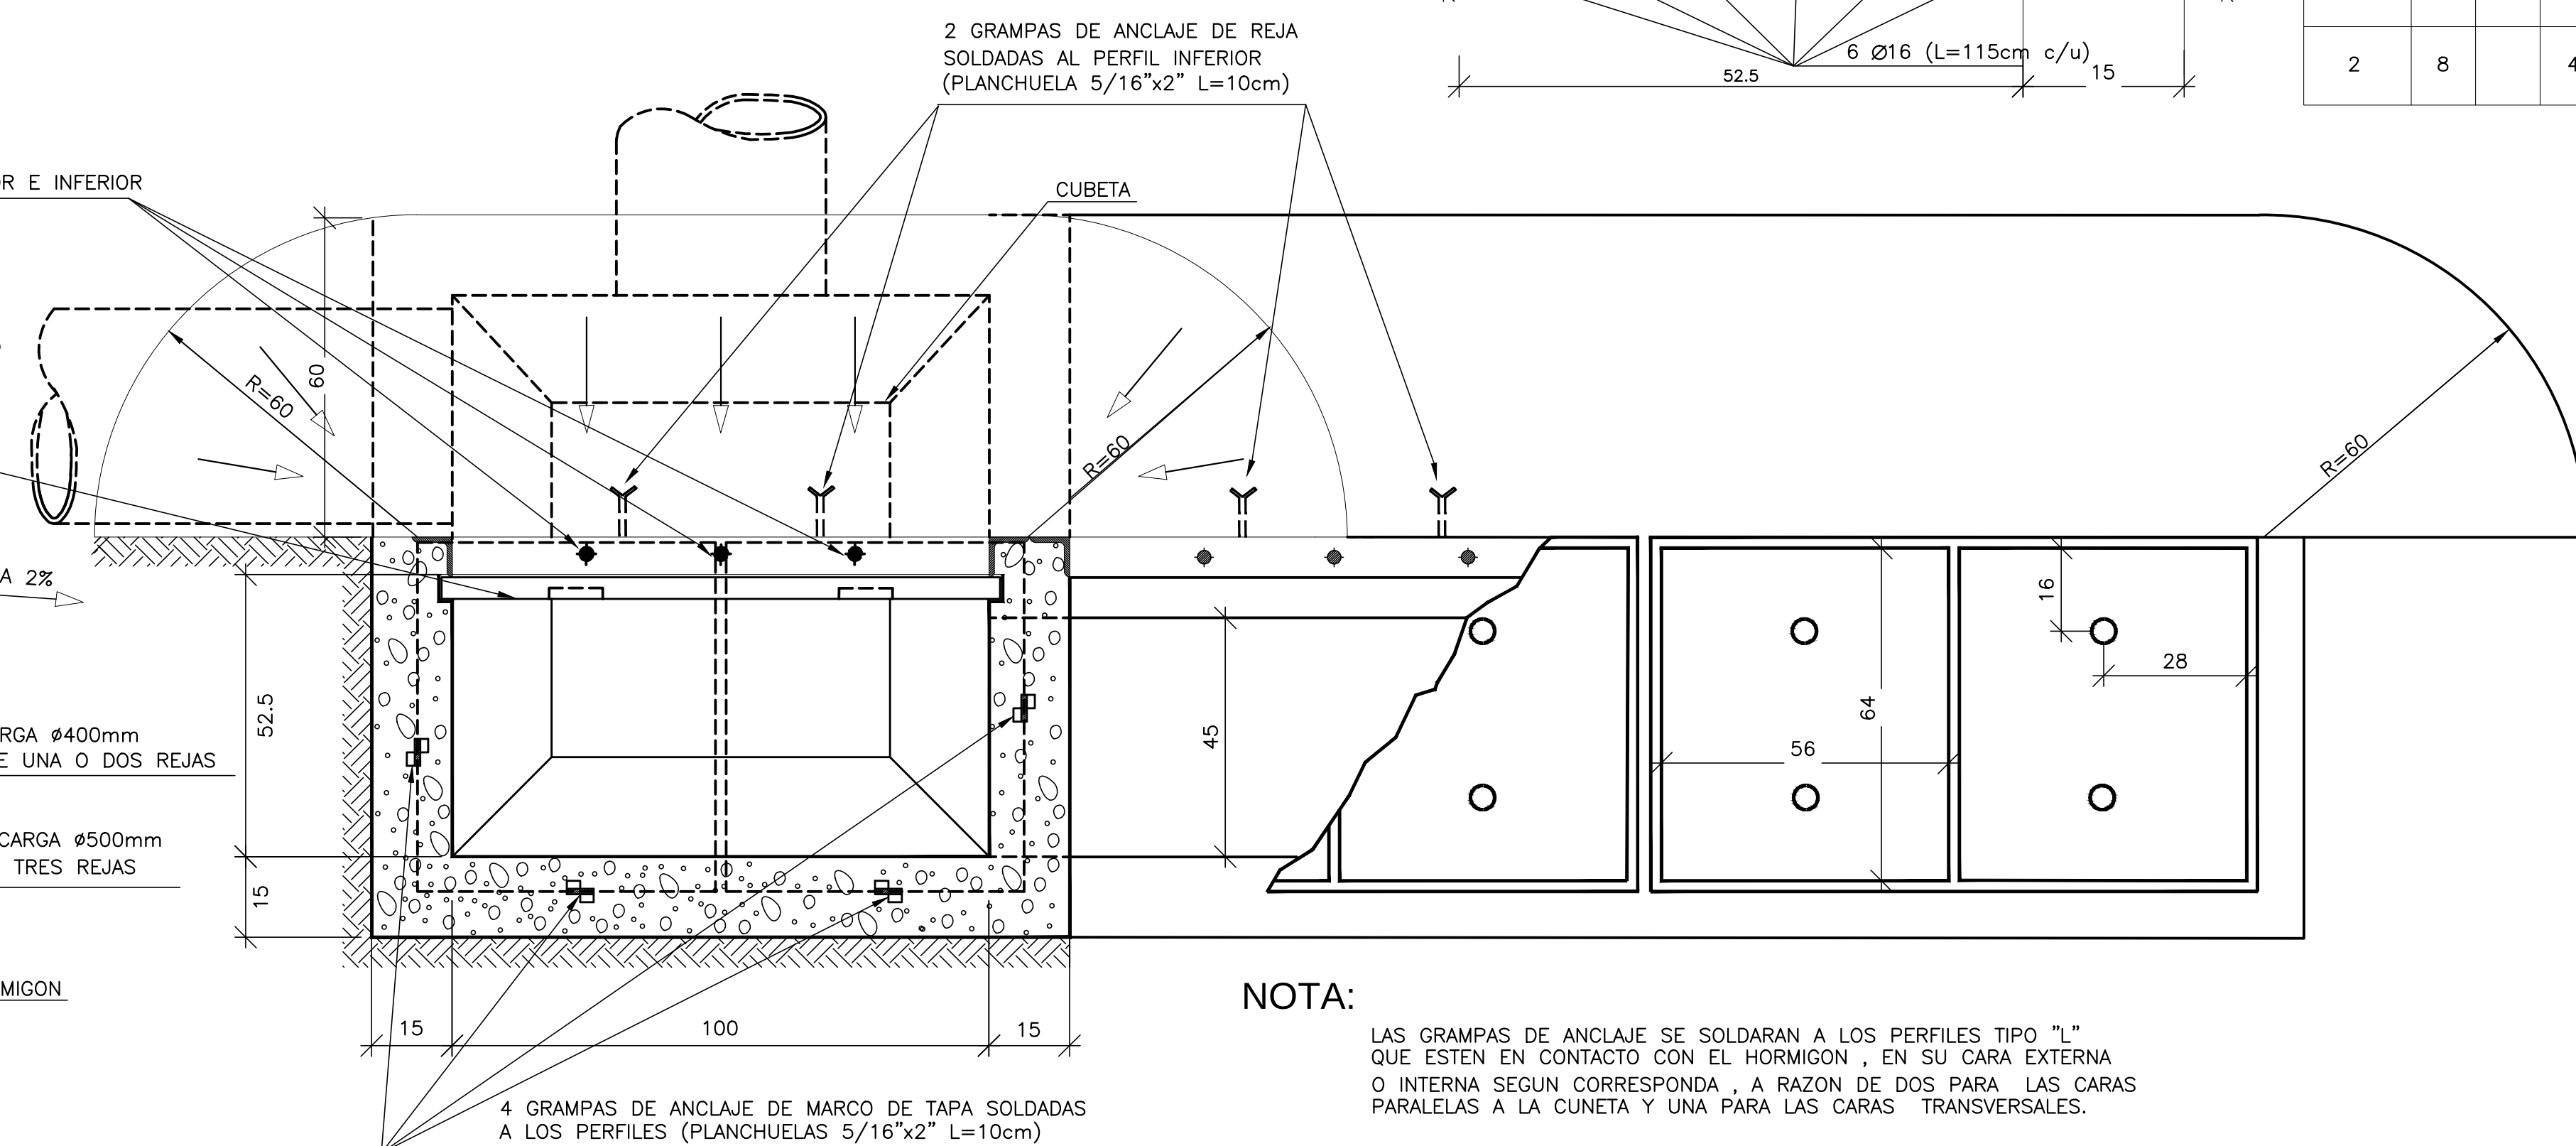


CORTE C-C Esc. 1:10

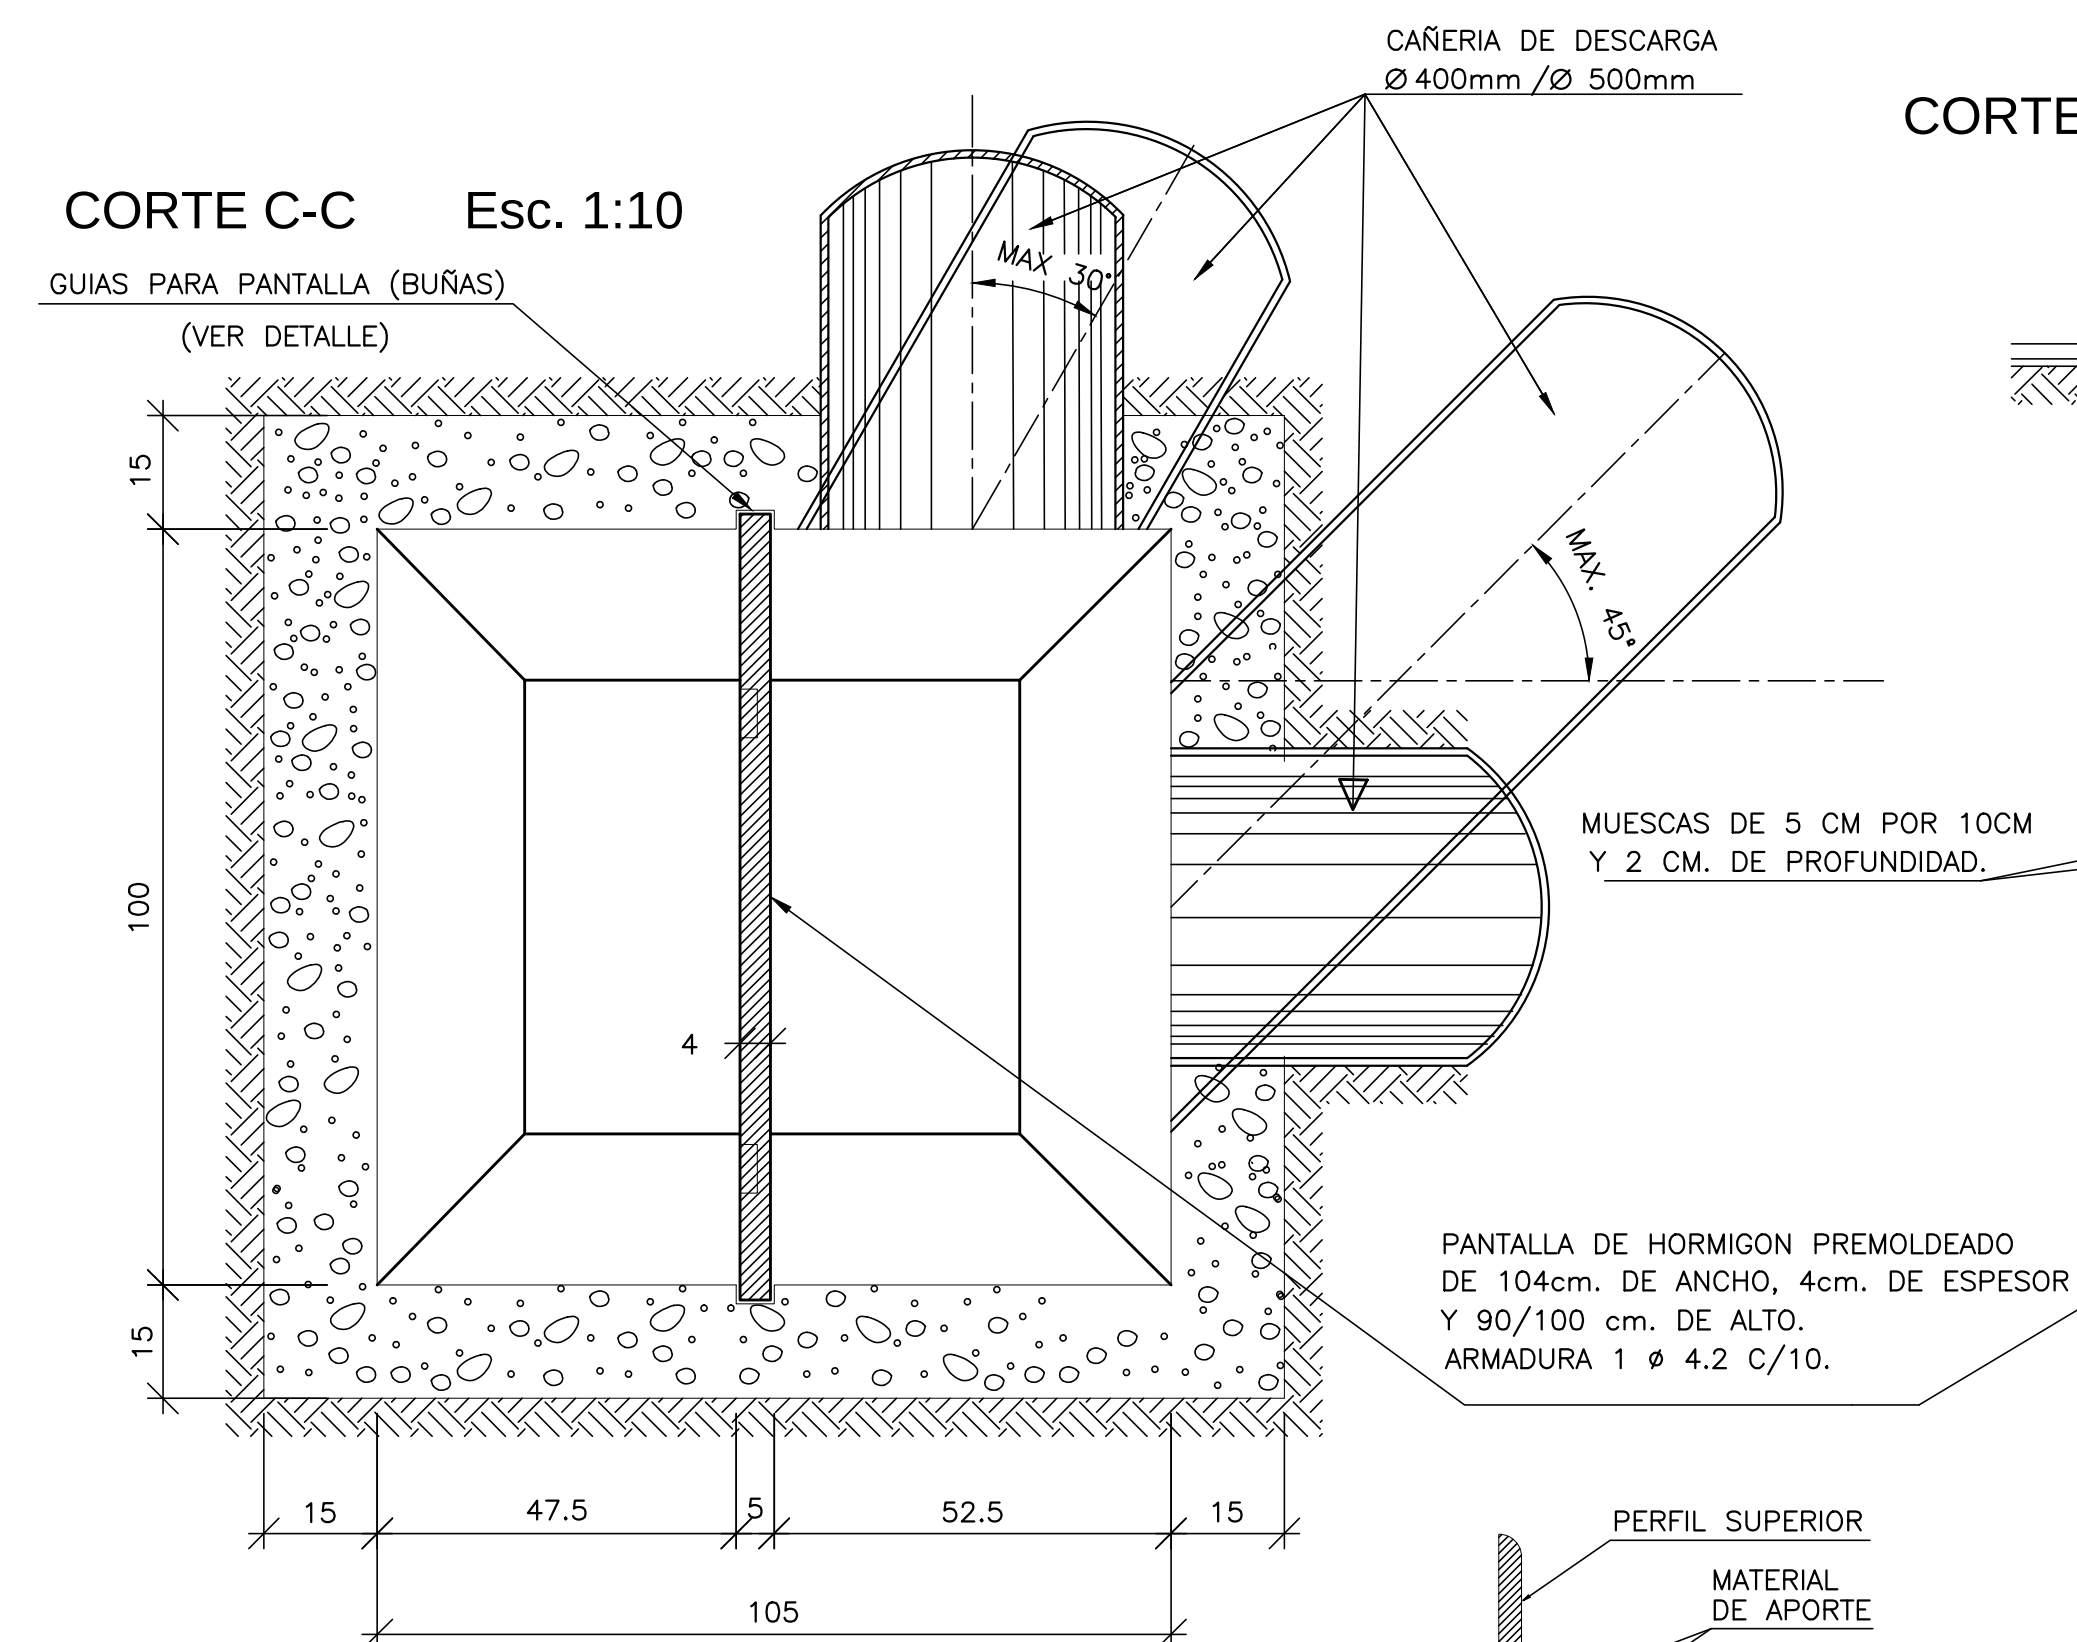

CORTE D-D Esc. 1:10

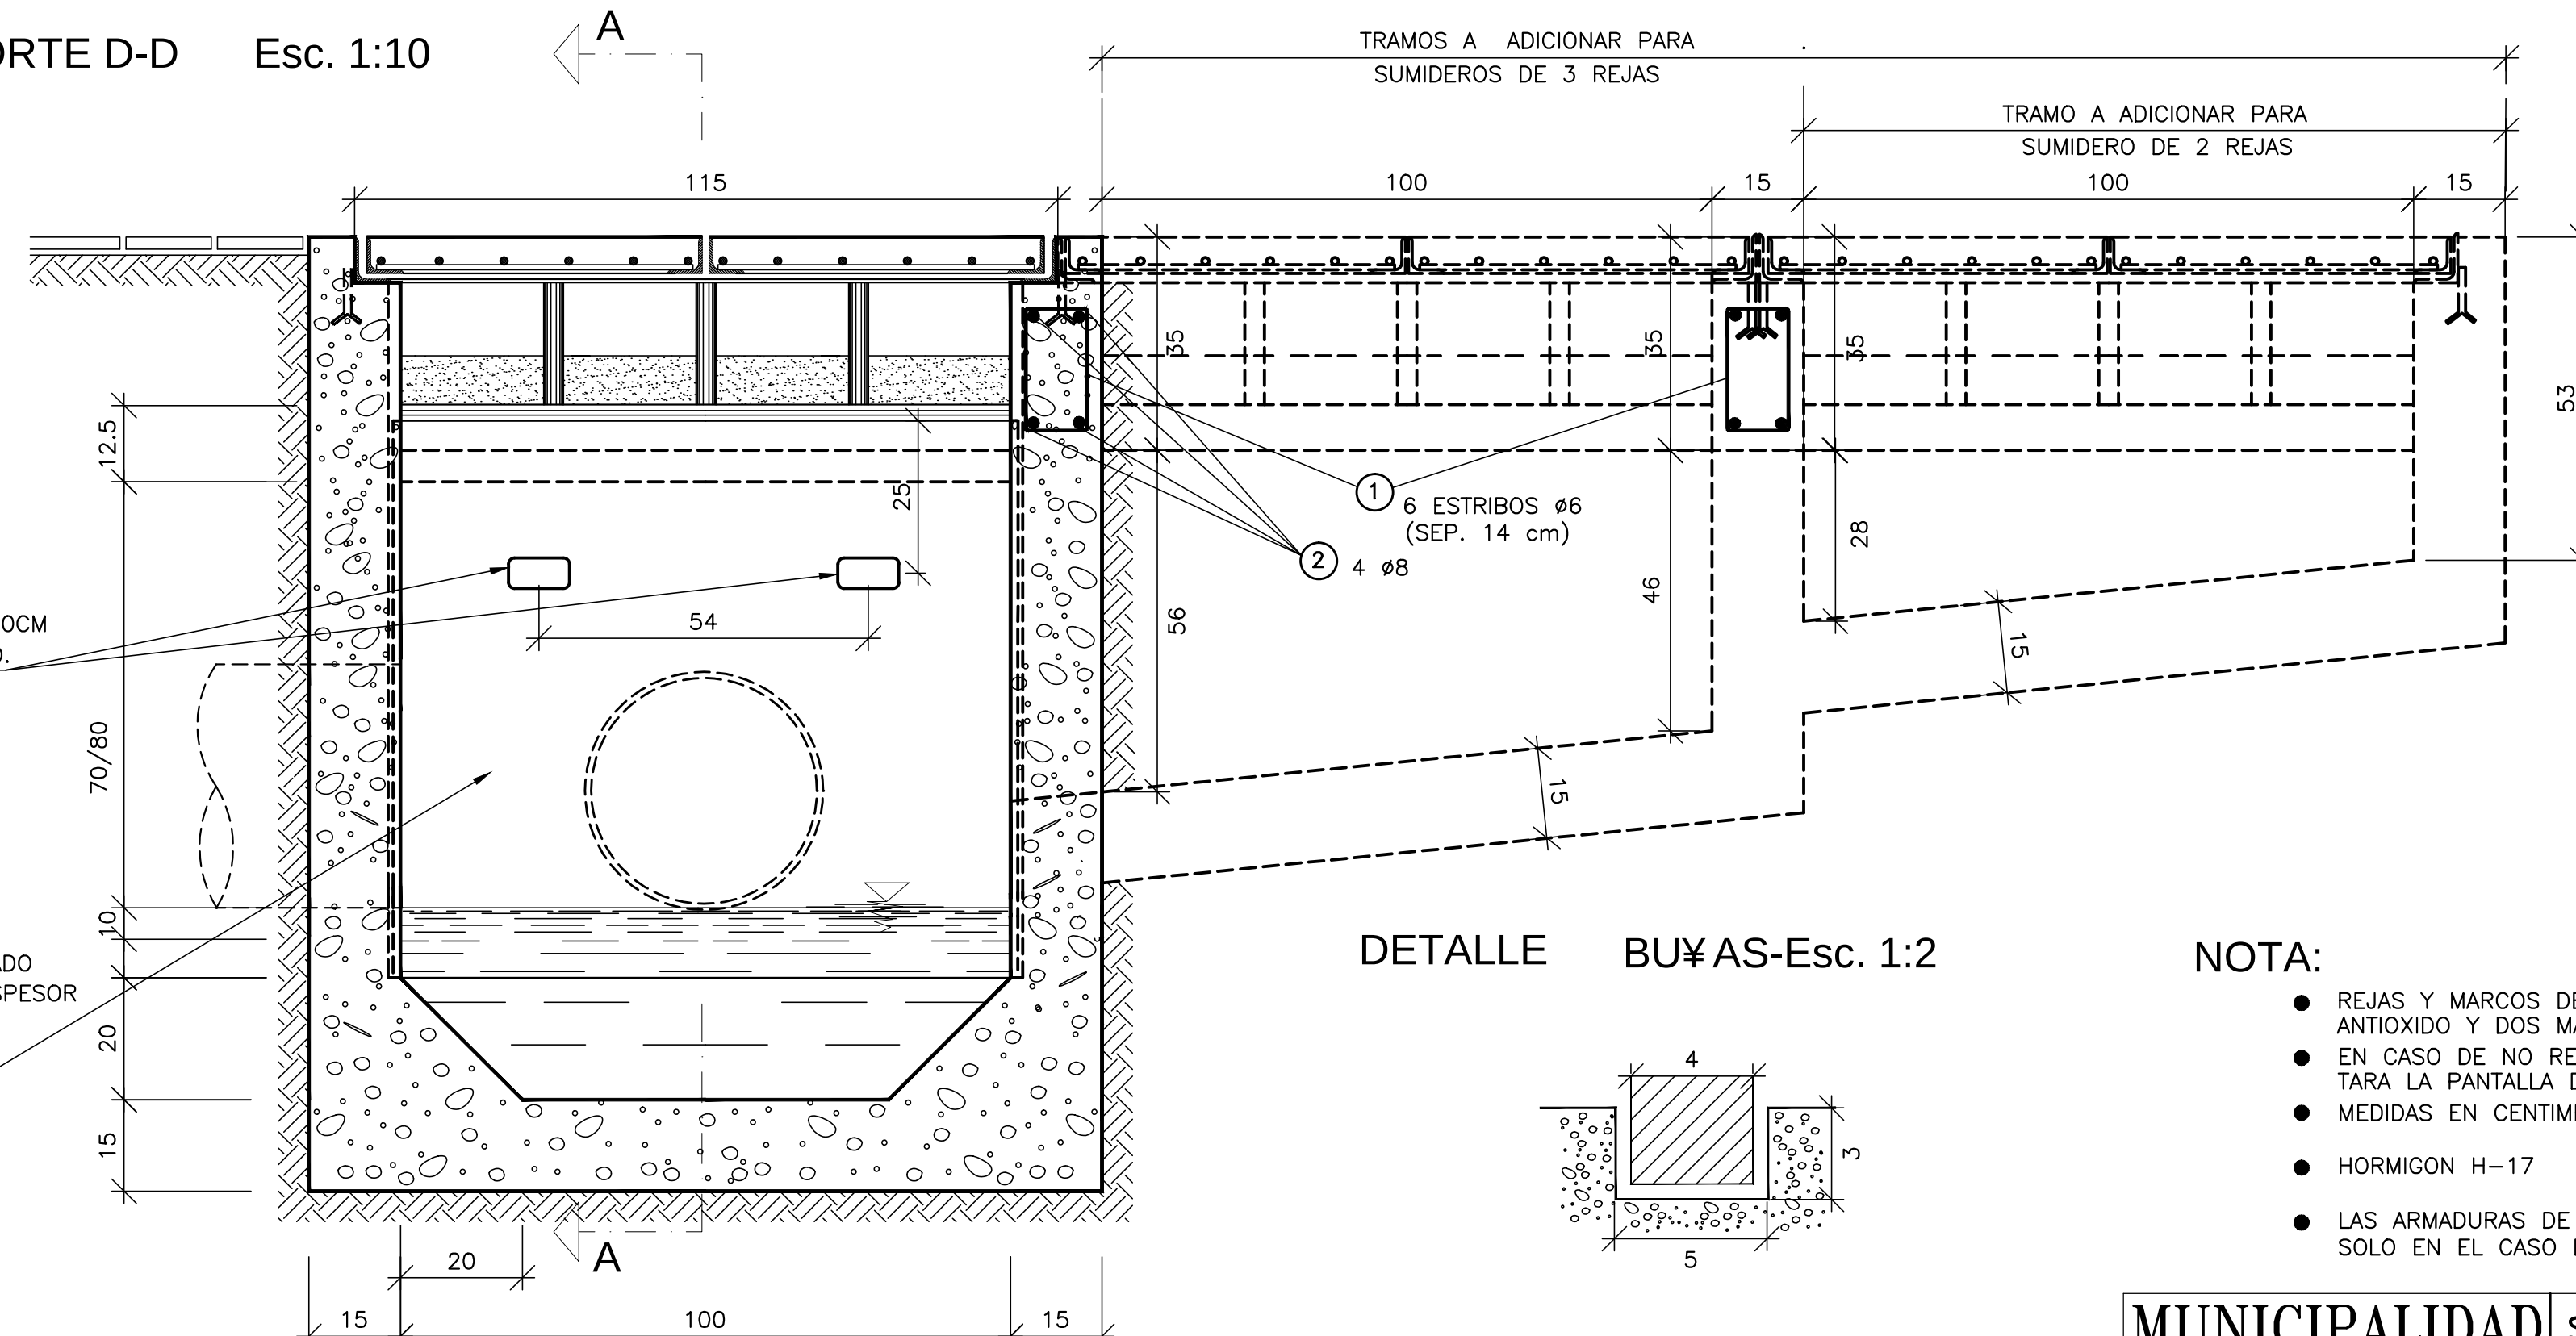


DETALLE BUÑAS-Esc. 1:2

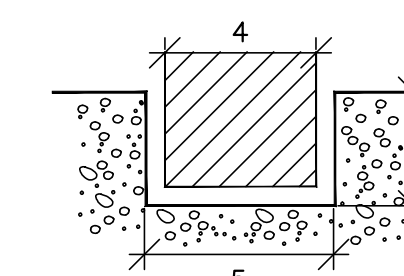

NOTA:

- REJAS Y MARCOS DE TAPAS SE PINTARAN CON DOS MANOS DE ANTIOXIDO Y DOS MANOS DE ESMALTE SINTETICO COLOR NEGRO.-
- EN CASO DE NO REQUERIRSE SUMIDERO SIFONADO NO SE EJECUTARA LA PANTALLA DE H* PREMOLDEADO.
- MEDIDAS EN CENTIMETROS
- HORMIGON H-17
- LAS ARMADURAS DE REFUERZO POSICIONES 1 Y 2 SE EJECUTARAN SOLO EN EL CASO DE SUMIDEROS DE DOS O TRES REJAS.


LAS UNIONES SOLDADAS ENTRE LOS PERFILES "L" DEBERAN SER REFORZADAS FORMANDO CORDONES DE MATERIAL DE APOORTE EN AMBOS LADOS.
LOS PERFILES "L" QUE DEBAN SOSTENER LOS BARROTES DE ACERO TRAFILADO Ø32mm., LLEVARAN PERFORACIONES DE IGUAL DIAMETRO A FIN DE ENCASTRAR A LOS MISMOS, LOS QUE LUEGO SERAN SOLDADOS EN CADA EXTREMO (VER DETALLE).

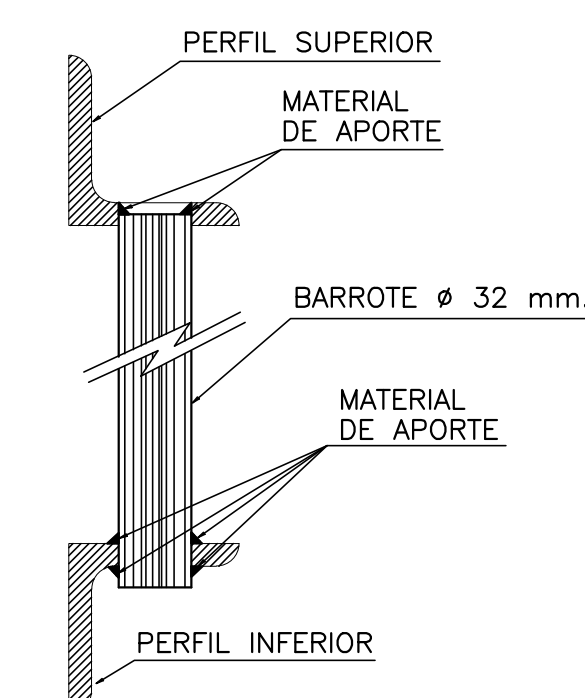

DETALLE ESC 1:5

REJA VISTA DE FRENTE

-Esc. 1:10

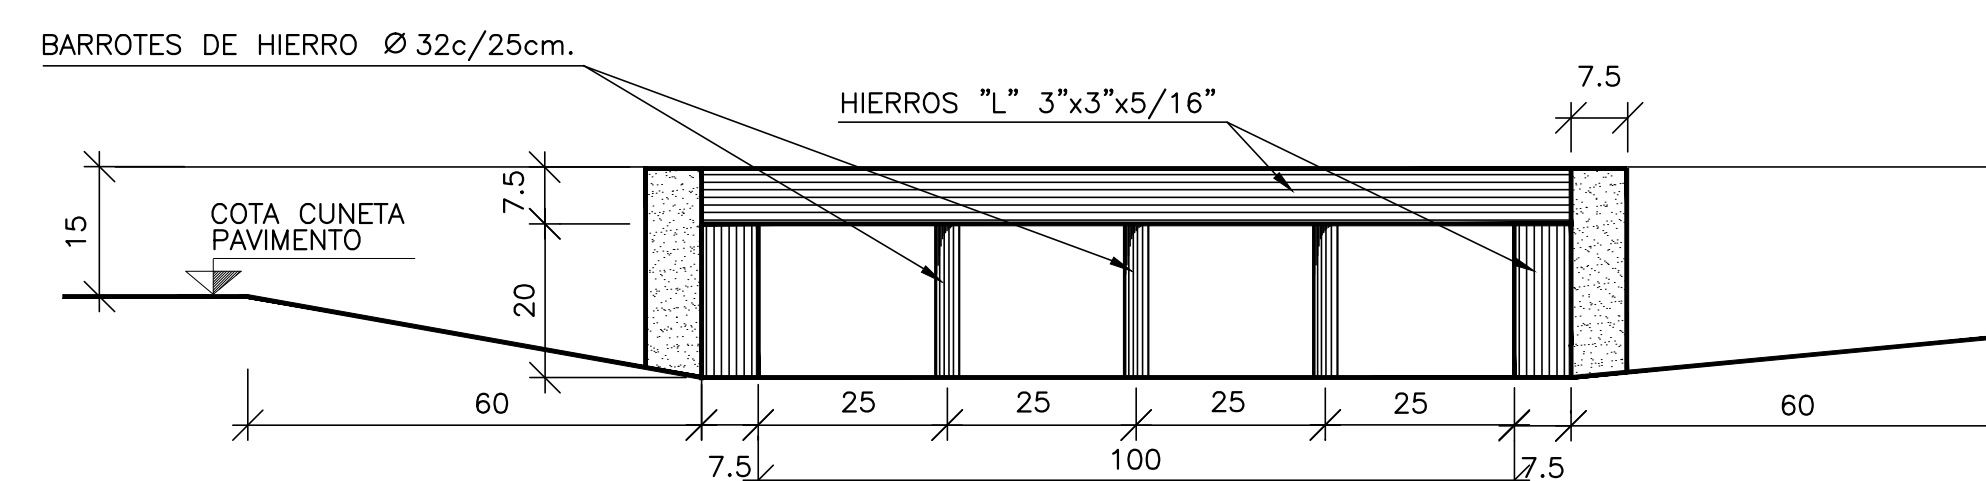

MUNICIPALIDAD DE ROSARIO		SECRETARIA DE OBRAS PUBLICAS	
		DGHYS DEPARTAMENTO PLAN INTEGRAL DE INFRAESTRUCTURA SANITARIA	
		PLANO TIPO	
		SUMIDERO VERTICAL SIFONADO DE 1, 2 O 3 REJAS	
ADAPTACION PLANO N°1210-2-DIPOS			
OPERADOR: DEPOS	FECHA: OCTUBRE 2006	PT 112 M2	
DIBUJANTE: DEPOS	ESCALA: 1:10		
PROYECTISTA: DEPOS			
JEFE DEPOS INGENIERO CARLOS TOGNETTI	SUB DIRECTOR DGHYS. INGENIERO ALFREDO MANAVELLA	DIRECTOR DGHYS. INGENIERO ALBERTO DANIELE	