


DETALLES DE MARCOS Y TAPAS (MEDIDAS EN MM) ESCALA 1:10



MARCO Y TAPA SUPERIOR

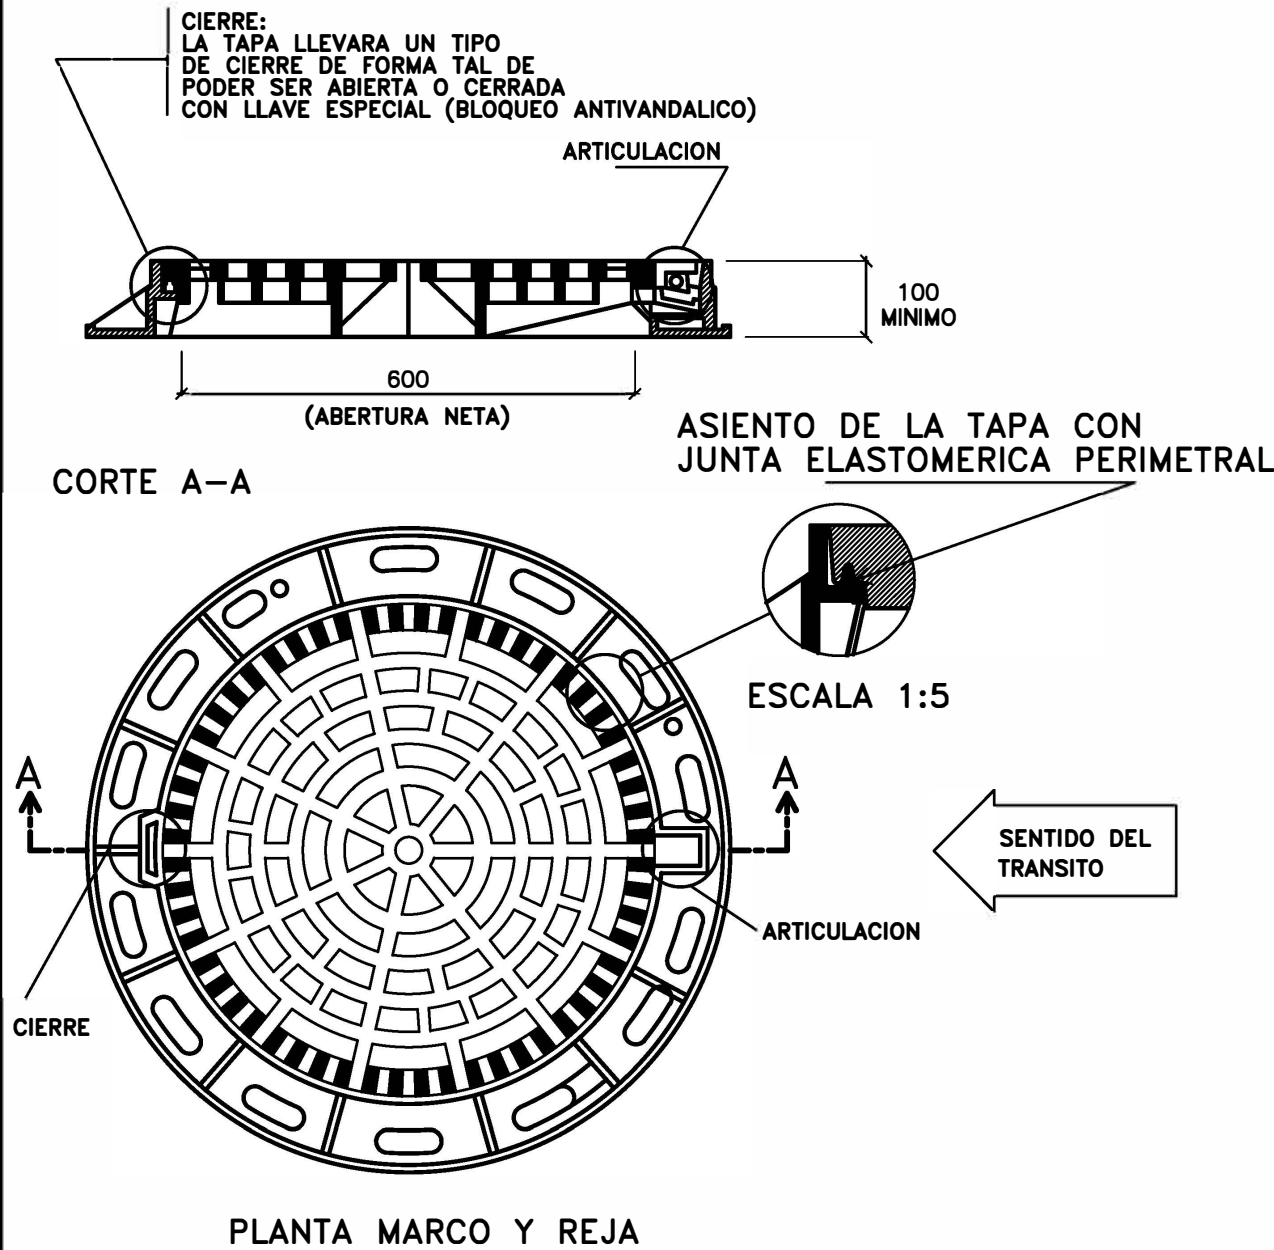

REJILLA CON ARTICULACION
EN FUNDICION DUCTIL O
HIERRO FUNDIDO(FUNDICION GRIS),
PESO MINIMO MARCO Y TAPA: 61kg
SUPERFICIE PERMEABLE MINIMA:1010cm² (SUPERFICIE TRAGANTE)
CARGA MINIMA DE ROTURA: >400 KN


MARCO Y TAPA INFERIOR

(CUANDO CORRESPONDA, EN FUSTES DE BOCAS DE REGISTRO
Y DE ACCESO Y VENTILACION S/PLANOS TIPO)

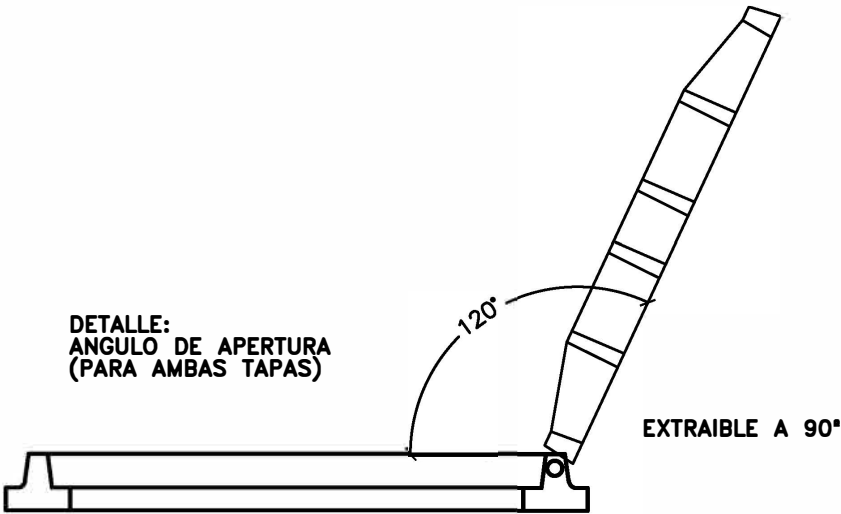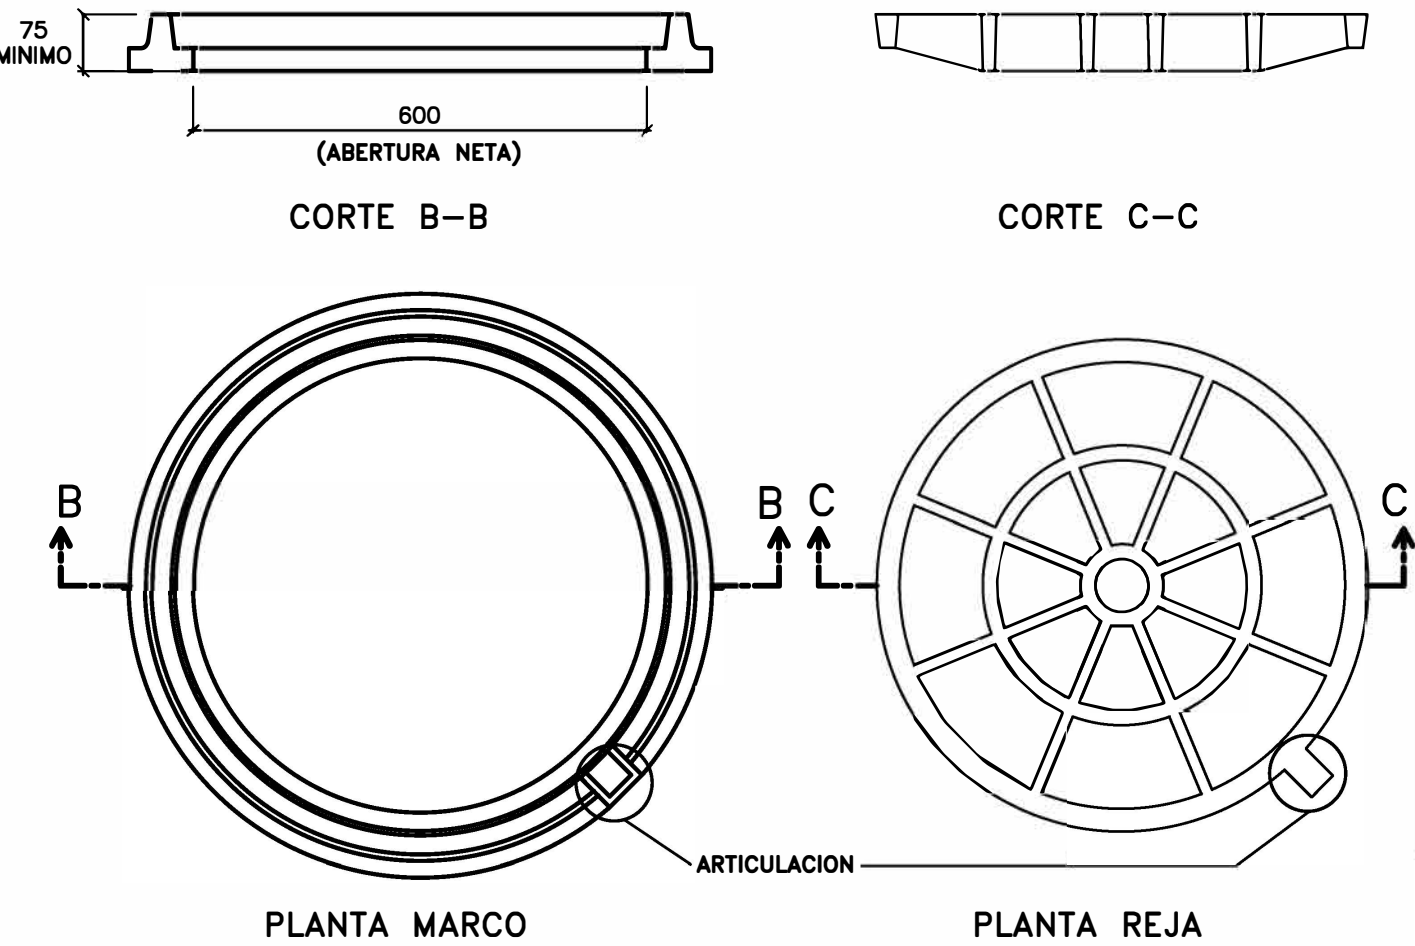

- NOTAS:**
- ESTE PLANO REEMPLAZA AL MR-D-01.
 - CUANDO SE COLOCA EN CALZADA EL MARCO Y TAPA SUPERIOR, LA ARTICULACION ESTARA ALINEADA CON EL DISPOSITIVO DE CIERRE DE FORMA TAL QUE LA LINEA IMAGINARIA DE UNION SEA PARALELA AL EJE DE LA CALLE, ESTANDO LA ARTICULACION UBICADA "ANTES" QUE EL DISPOSITIVO DE CIERRE TENIENDO EN CUENTA EL SENTIDO CIRCULATORIO DEL TRANSITO.

Ing. Lisandro J. Losada
Director General
Direc. General Pavimentos y Calzadas
Sect. Obras Públicas

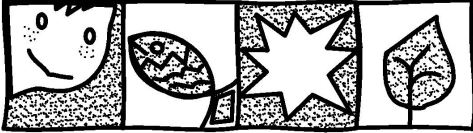MUNICIPALIDAD DE ROSARIO		SECRETARIA DE OBRAS PUBLICAS	
		DGHyS	DEPARTAMENTO PLAN INTEGRAL DE INFRAESTRUCTURA SANITARIA

DETALLES DE MARCO Y TAPA
PARA CAMARAS VARIAS,
BOCAS DE REGISTRO Y DE ACCESO
Y VENTILACION EN CALZADA

OPERADOR: DIBUJANTE: Pablo BELLITTIERI PROYECTISTA: DEPIS		FECHA: ABRIL 2000	PT 148
		ESCALA: 1:10	
JEFE DEPIS INGENIERO Carlos E TOGNETTI	SUB DIRECTOR DGHyS. INGENIERO Hugo E ORSOLINI	DIRECTOR DGHyS. INGENIERO Alberto J DANIELE	