




CORTE A-A
ESC. 1:25

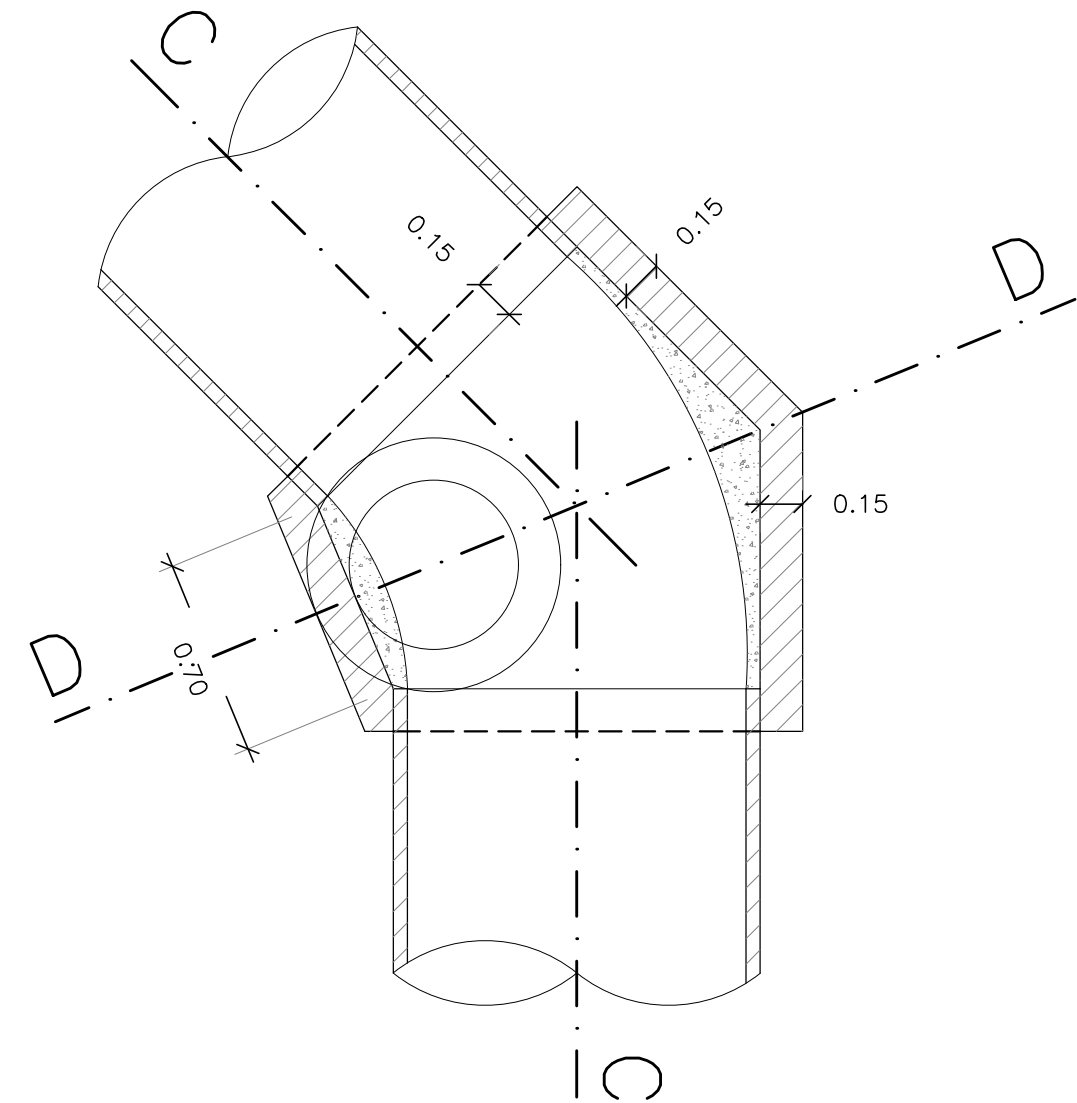


CORTE C-C
ESC. 1:25

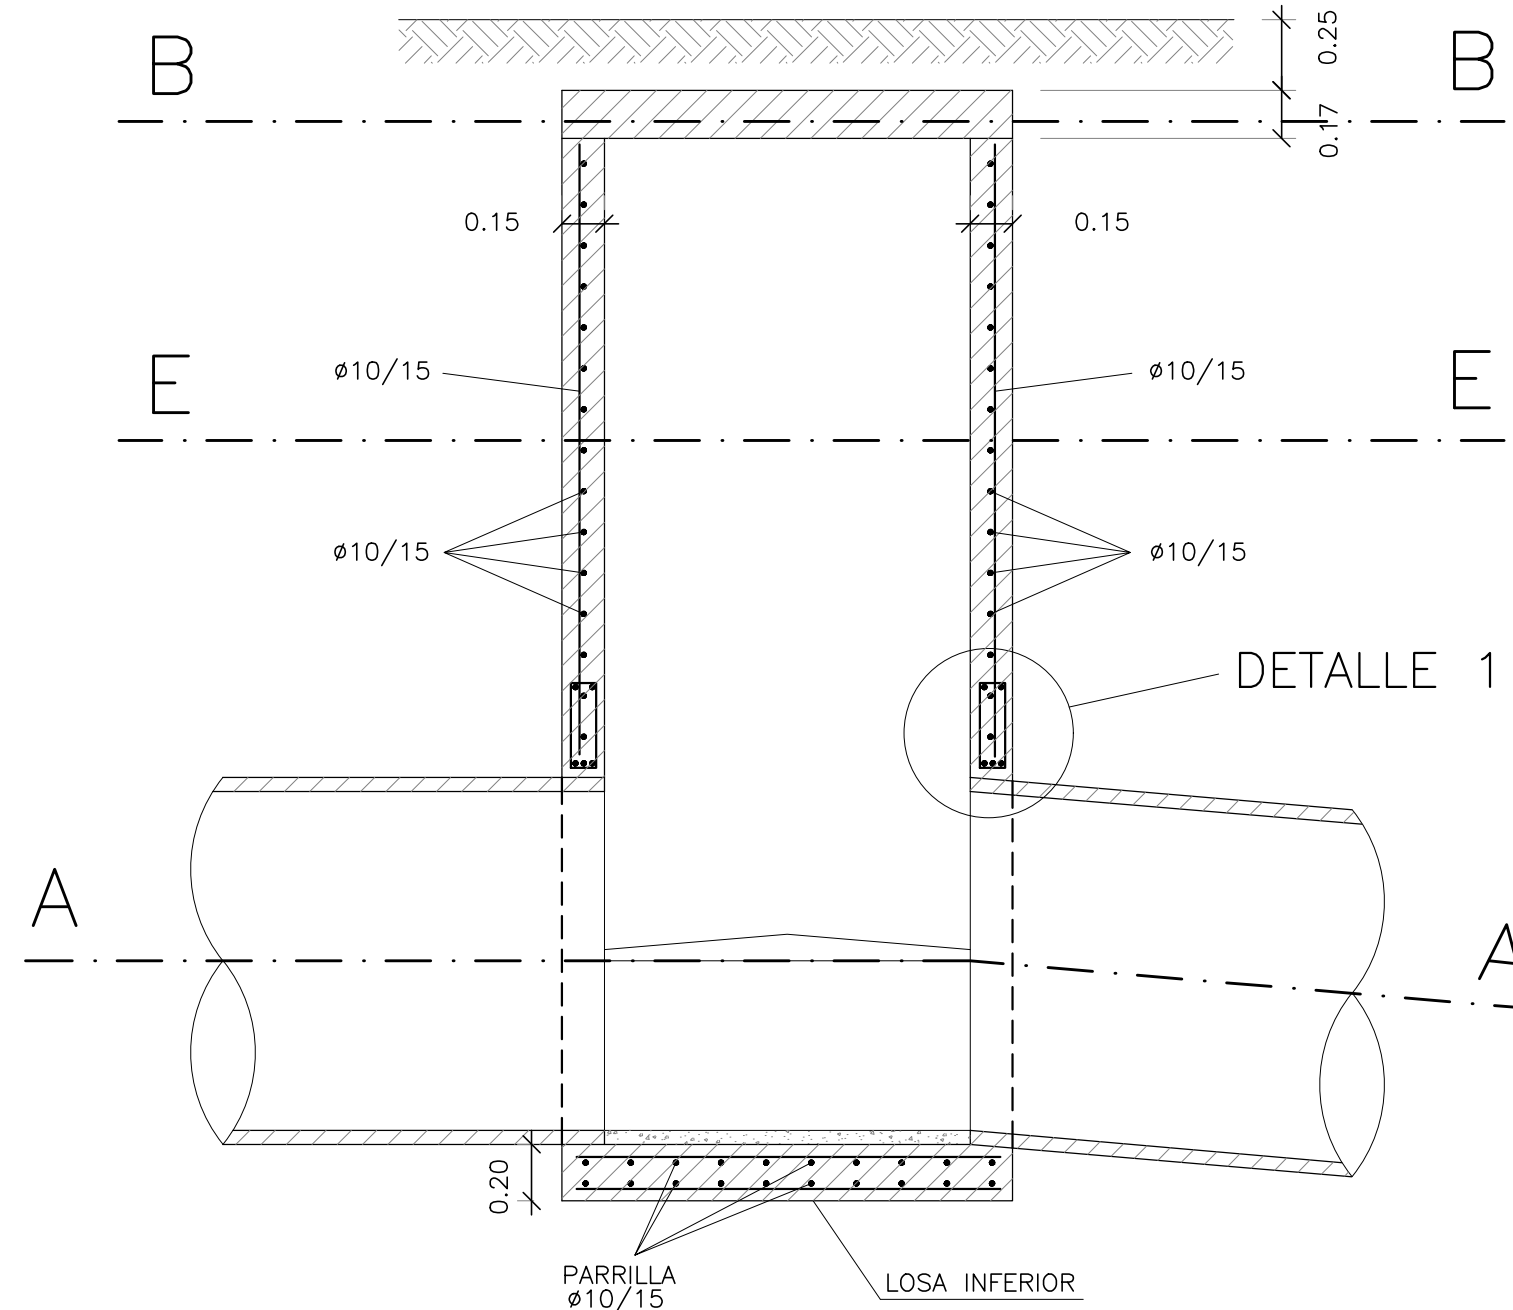


CORTE D-D
ESC. 1:25

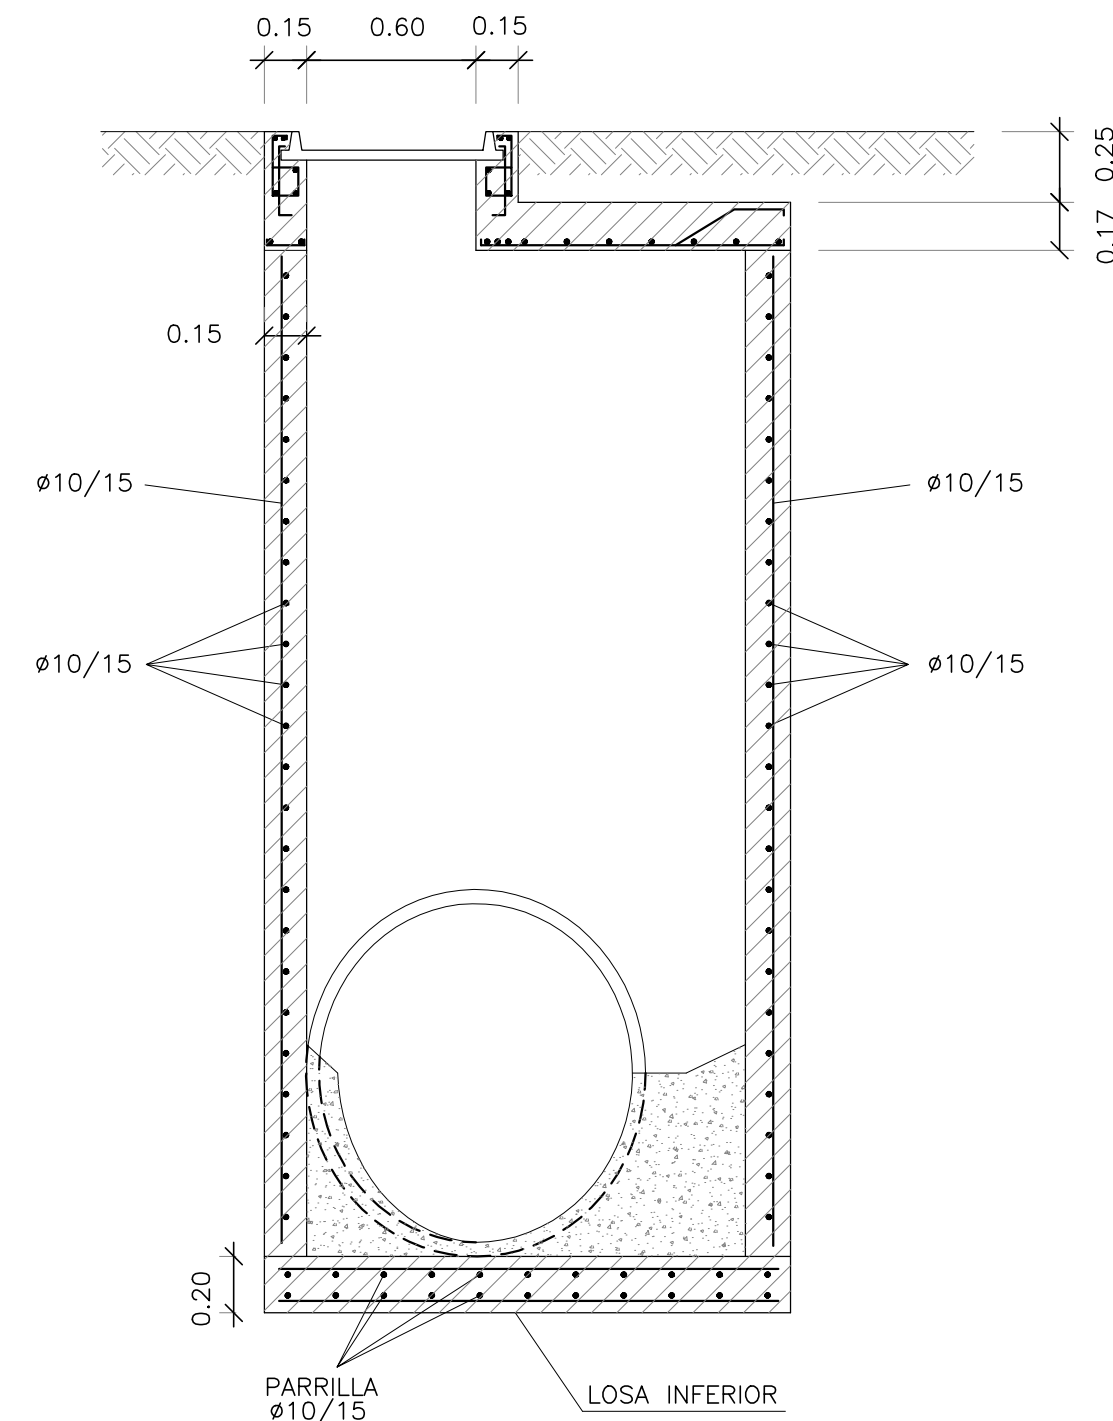


CORTE B-B
ESC. 1:25

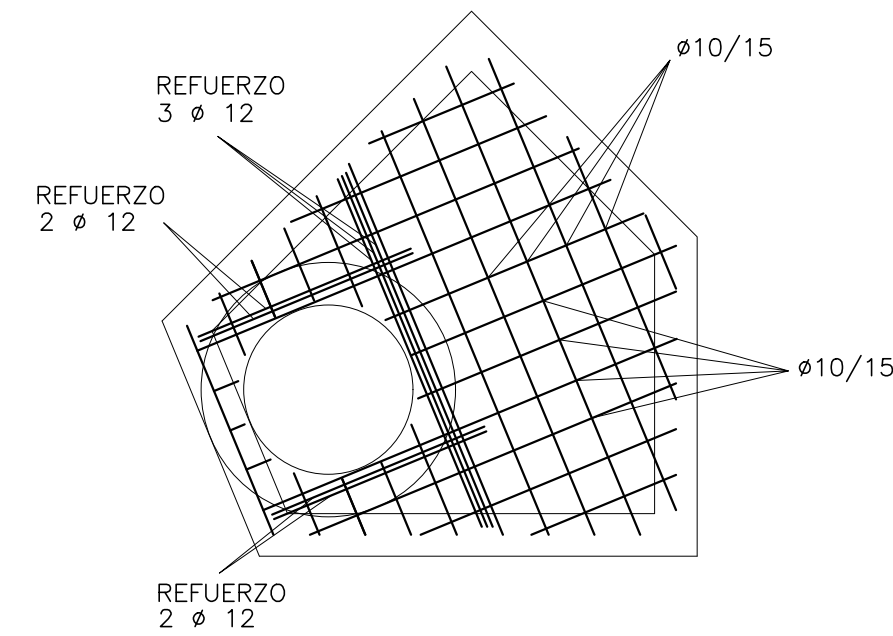


CORTE E-E
ESC. 1:25

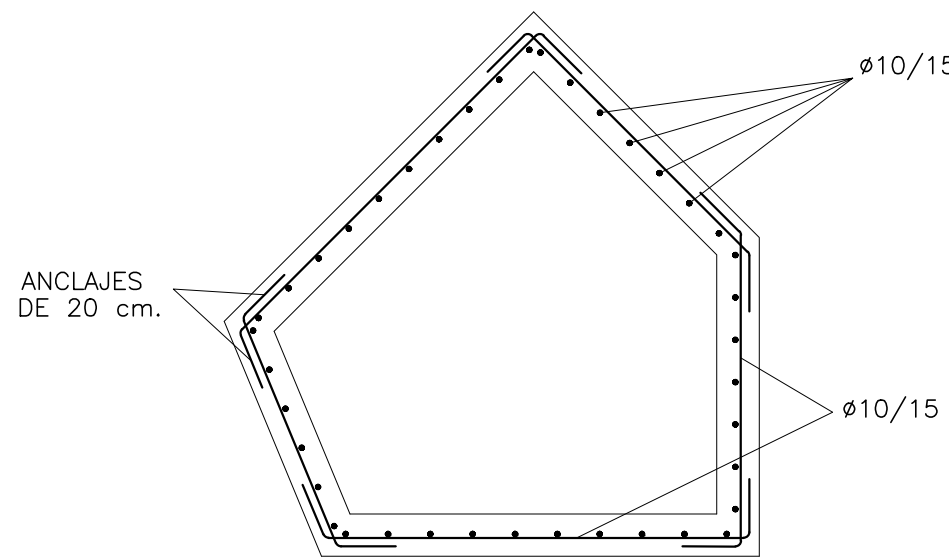

DETALLE VIGA ANULAR
ESC. 1:10

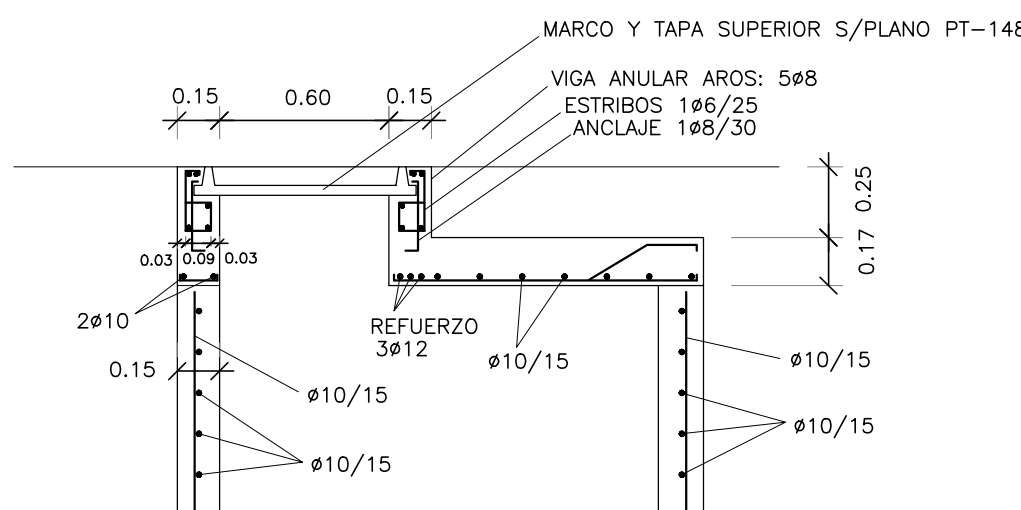

DETALLE 1
ESC. 1:10

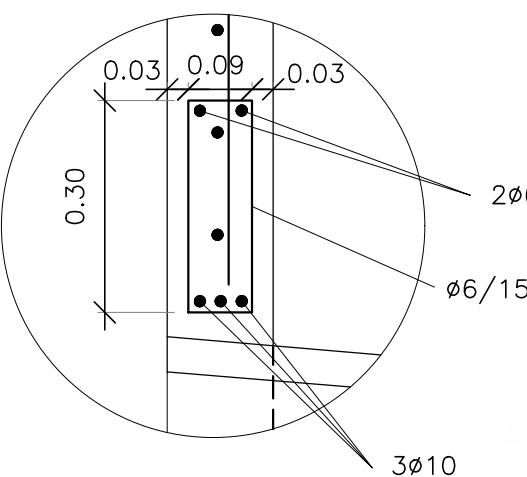

Ing. Lisandro J. Losada
Director General
Direc. General Pavimentos Y Calzadas
Sec. Obras Públicas

MUNICIPALIDAD DE ROSARIO		SECRETARIA DE OBRAS PUBLICAS	
		DGHYS	DEPARTAMENTO PLAN INTEGRAL DE INFRAESTRUCTURA SANITARIA
CAMARA PARA QUIEBRE DE CAÑERIAS A 45°			
OPERADOR: DIBUJANTE: Ing. Ricardo MARTINEZ PROYECTISTA: Ing. Juan M. BARSOLA		FECHA: JUNIO 2000 ESCALA: 1:25 - 1:10	PT
JEFE DEPIIS INGENIERO Carlos E TOGNETTI	SUB DIRECTOR DGHYS. INGENIERO Hugo E ORSOLINI	DIRECTOR DGHYS. INGENIERO Alberto J DANIELE	160