
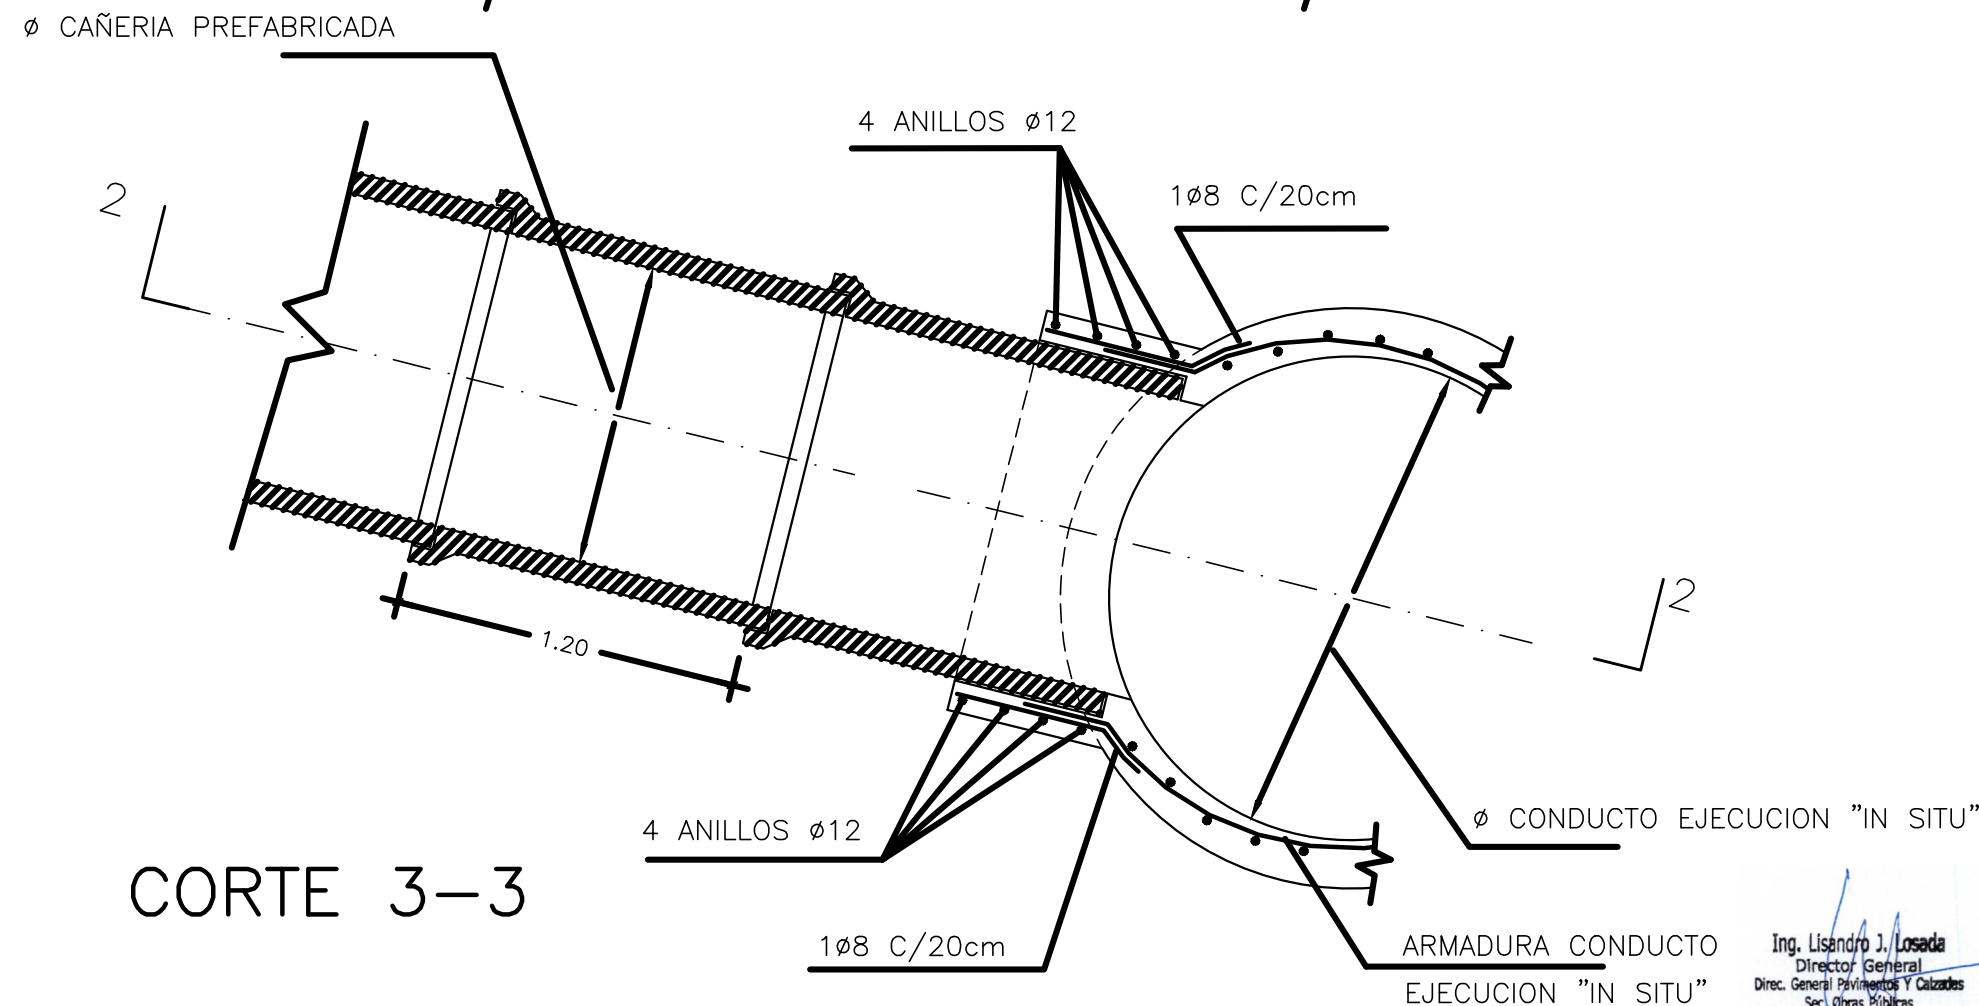



DETALLE ACOMETIDA CONDUCTOS PREFABRICADOS A CONDUCTOS EJECUTADOS "IN SITU"

PLANTA

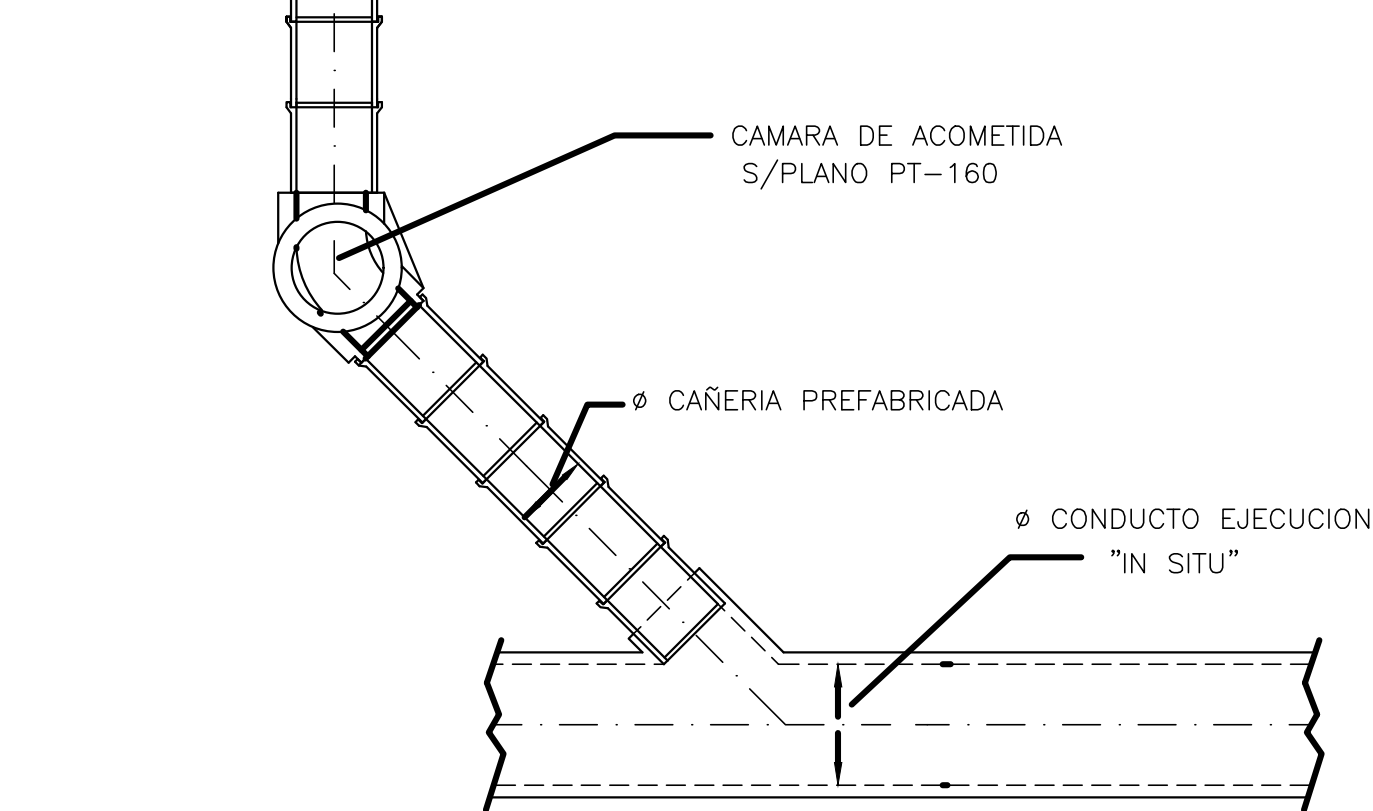

CORTE 3-3

CORTE 2-2

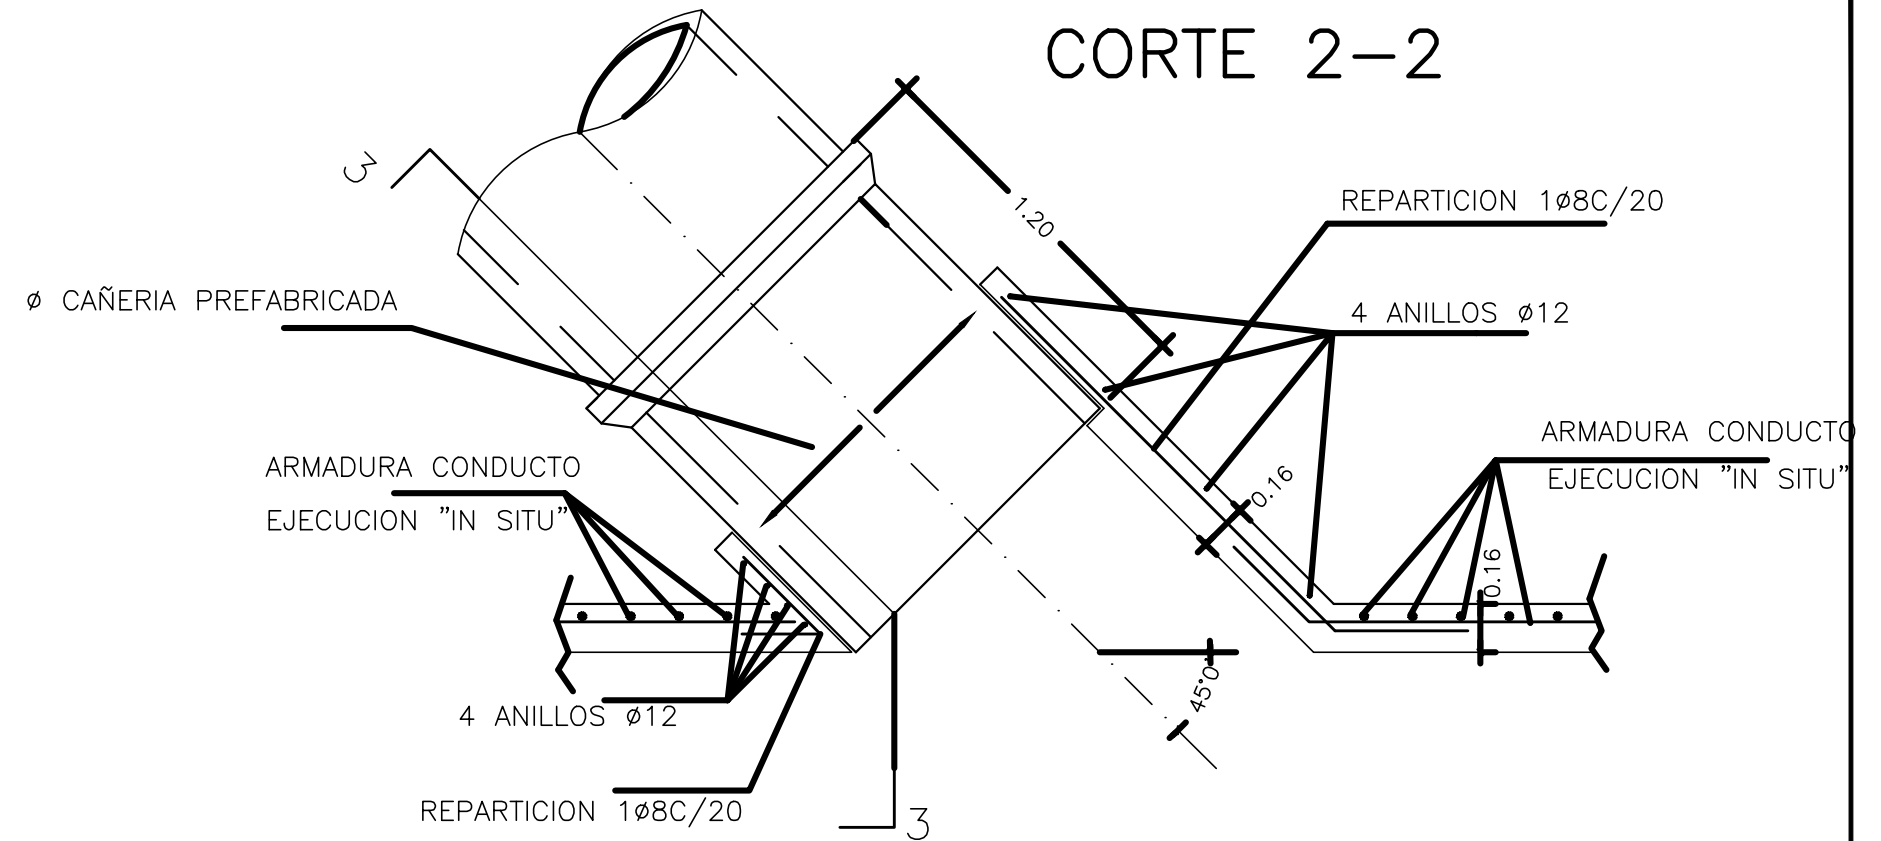

NOTAS

- LAS MEDIDAS LINEALES SE EXPRESAN EN METROS
- SE EMPLEARA HORMIGON SEGUN ESPECIFICACIONES CON AIRE INCORPORADO, ARMADURA DE REFUERZO

MUNICIPALIDAD DE ROSARIO **SECRETARIA DE OBRAS PUBLICAS**
DGHys **DEPARTAMENTO PLAN INTEGRAL DE INFRAESTRUCTURA SANITARIA**



DETALLE ACOMETIDAS CONDUCTOS PREFABRICADOS A CONDUCTOS EJECUTADOS "IN SITU"

OPERADOR:
 DIBUJANTE: Tco.Víal M.D'AMBROSIO-R. ETGHEGARAY
 PROYECTISTA: DEPIS

FECHA: MARZO 2004

PLANO N°

ESCALA: CROQUIS

PT
161

JEFE DEPIS
 INGENIERO
 Carlos E.TOGNETTI

SUB DIRECTOR DGHys.
 INGENIERO
 Hugo ORSOLINI

DIRECTOR DGHys.
 INGENIERO
 Alberto J. DANIELE

Ing. Lisandro J. Losada
 Director General
 Direc. General Pavimentos Y Calzadas
 Sec. Obras Públicas