





Municipalidad
de Rosario

Dirección de Ingeniería Vial

BARRIO UNIÓN

Ing. Lisandro J. Losada
Director General
Dirección General Pavimentos y Calzadas
Sección Obras Públicas

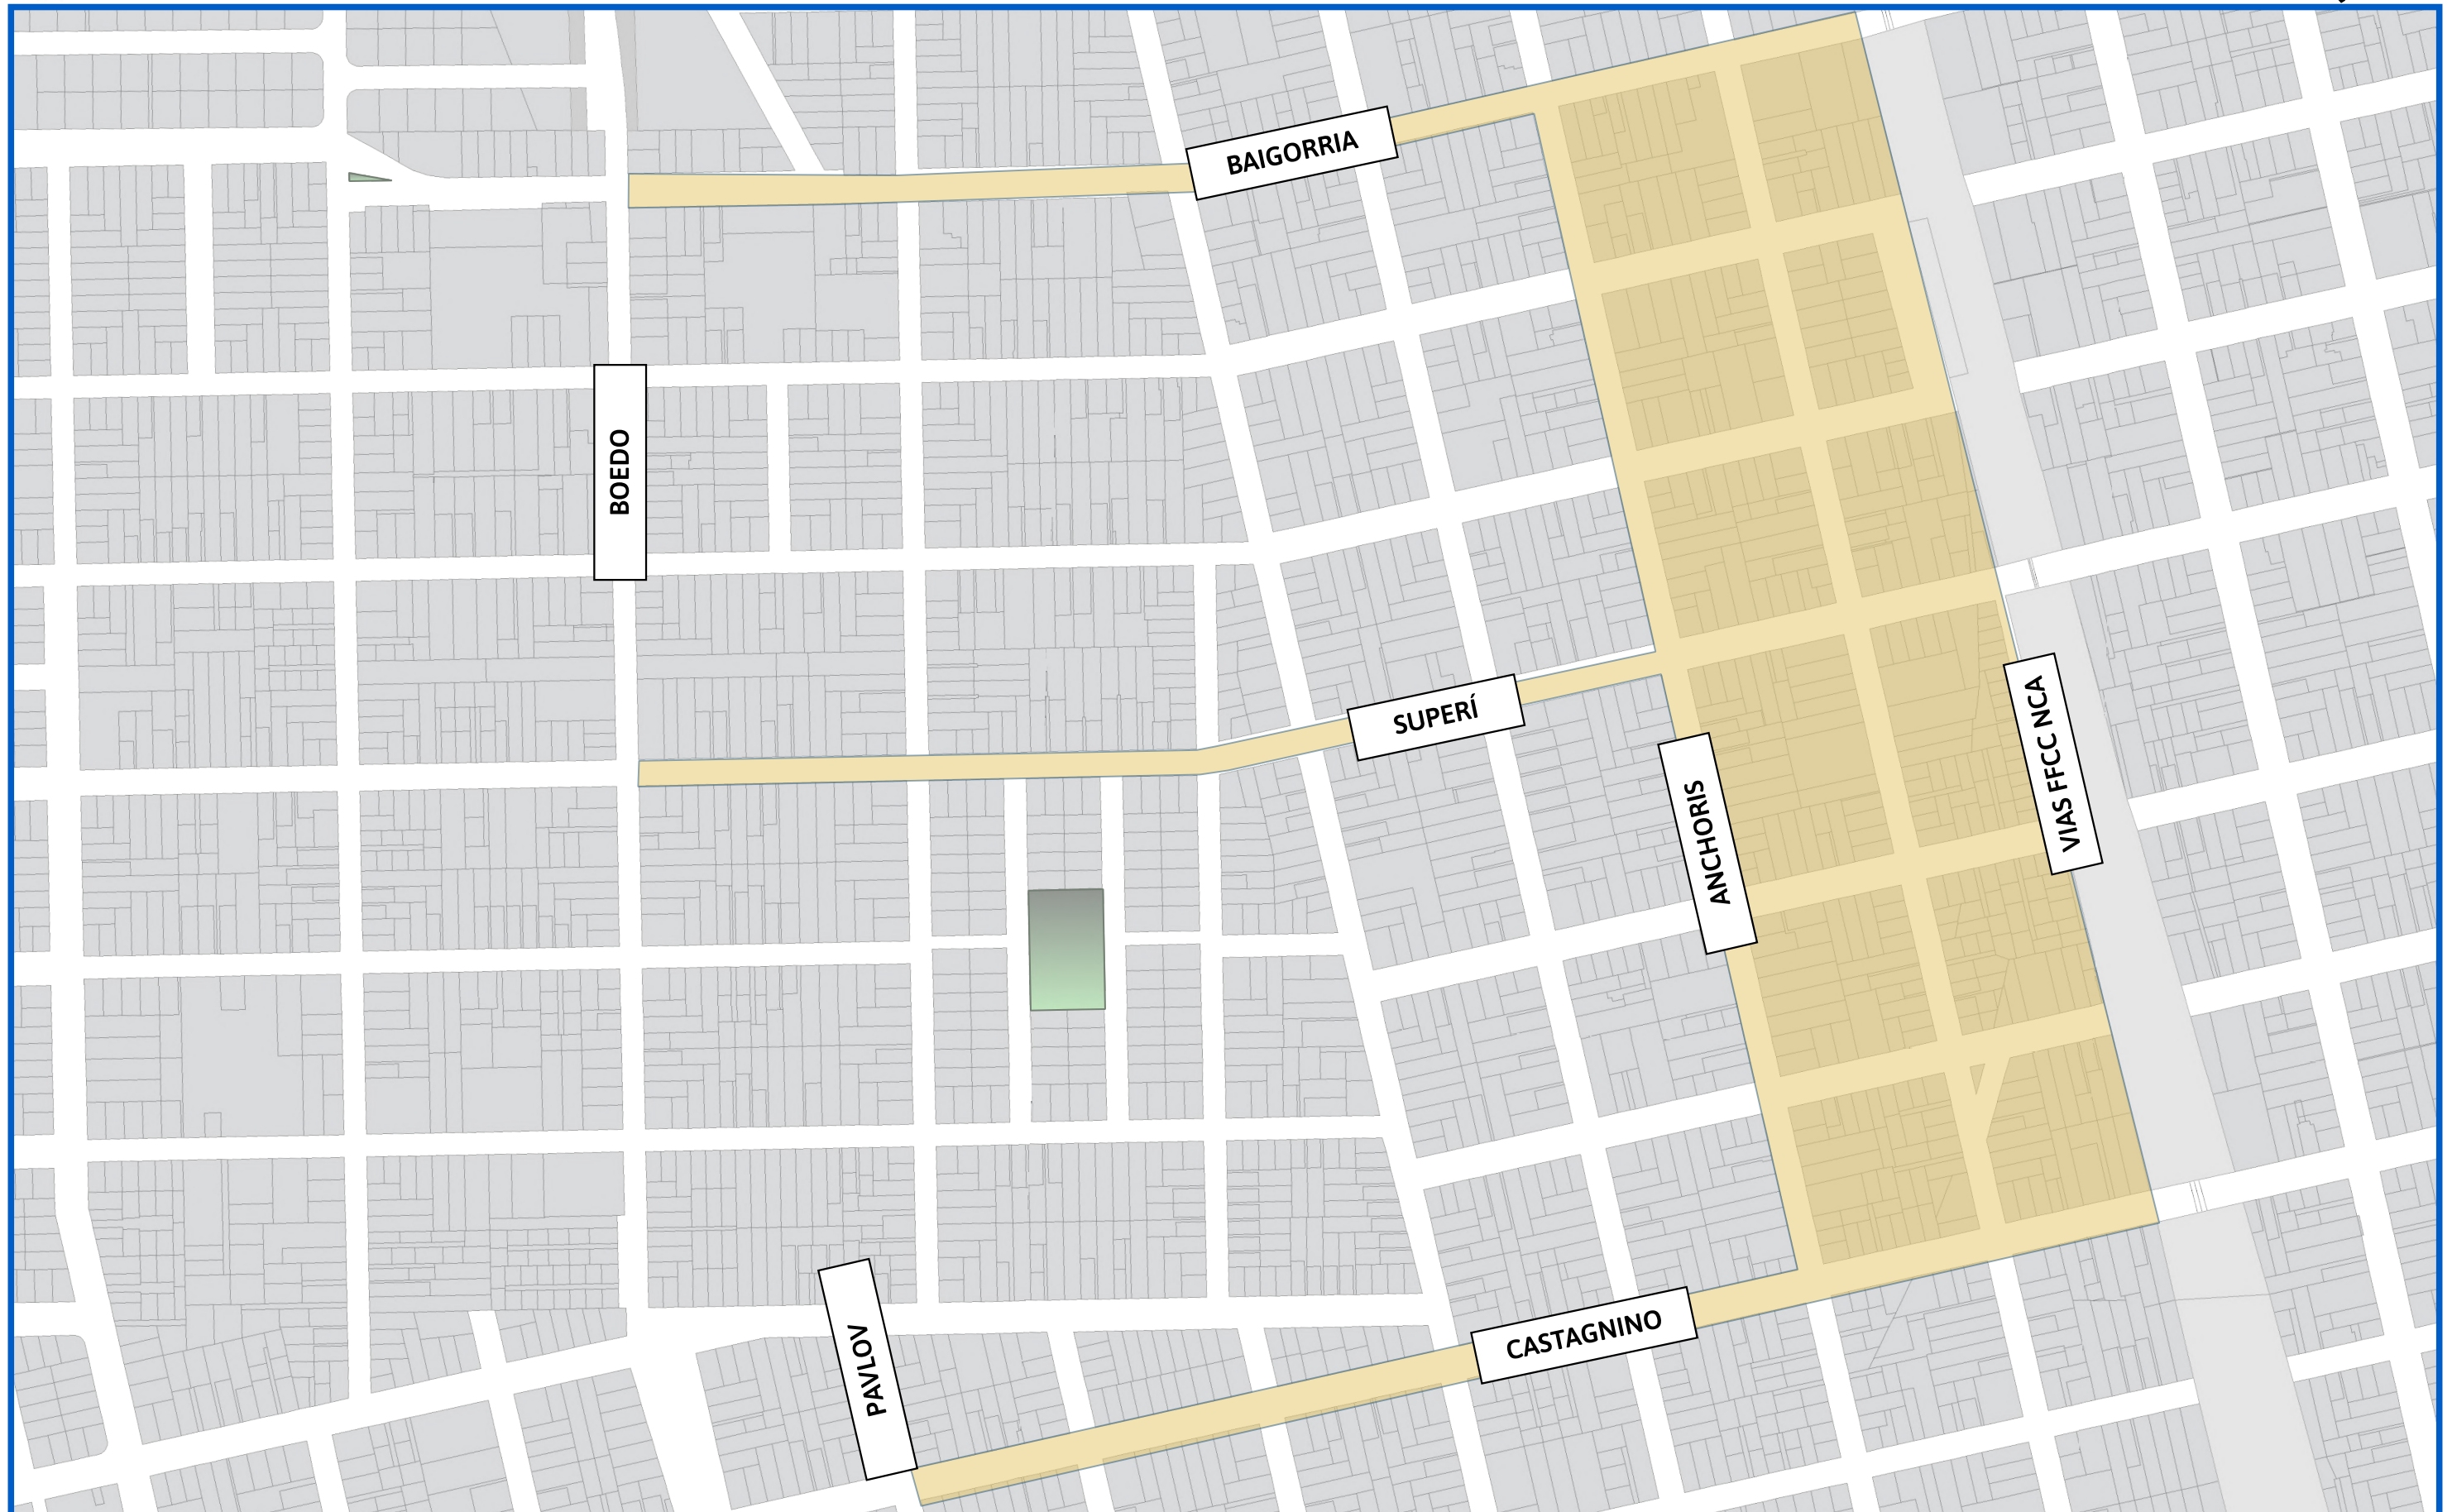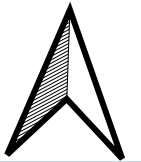

Secretaría de Obras Públicas

® DIV - 06.08.26