



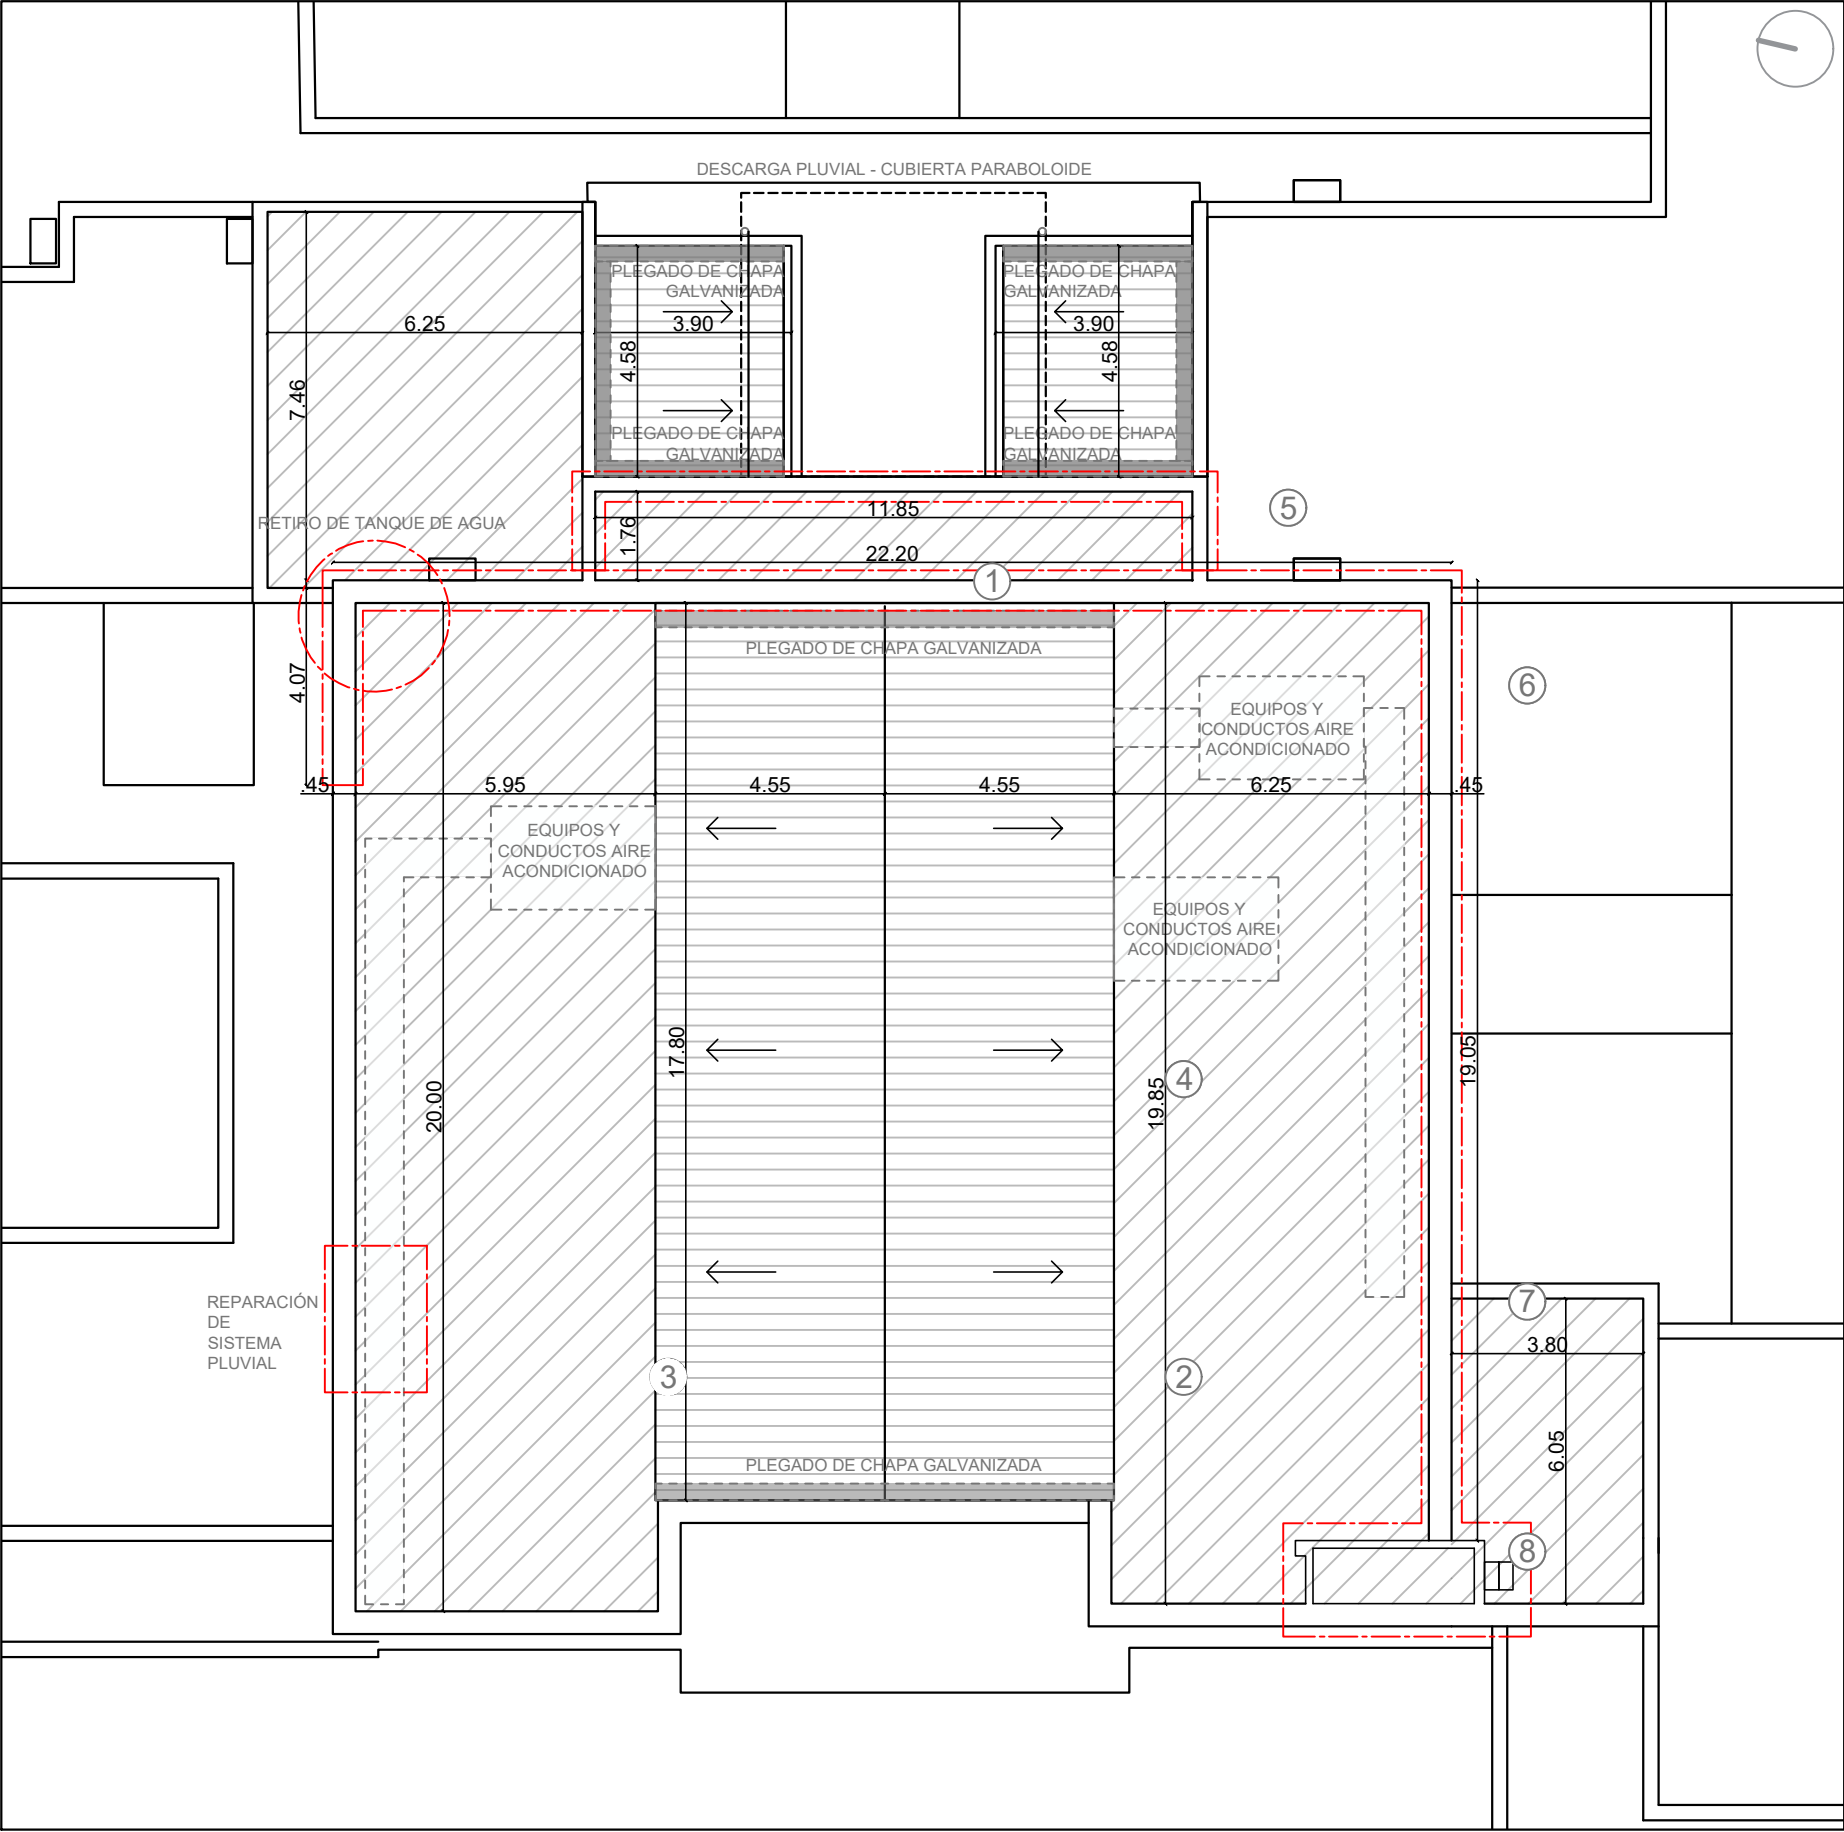

- CUBIERTAS A IMPERMEABILIZAR CON MANTA Y MEMBRANA LÍQUIDA
- PARAMENTOS VERTICALES A IMPERMEABILIZAR
- CUBIERTAS METÁLICAS

VERIFICAR SUPERFICIES EN OBRA

SUPERFICIE A IMPERMEABILIZAR EN CUBIERTA: 435 m² aprox
SUPERFICIE A IMPERMEABILIZAR EN PARAMENTOS VERTICALES: 350 m² aprox

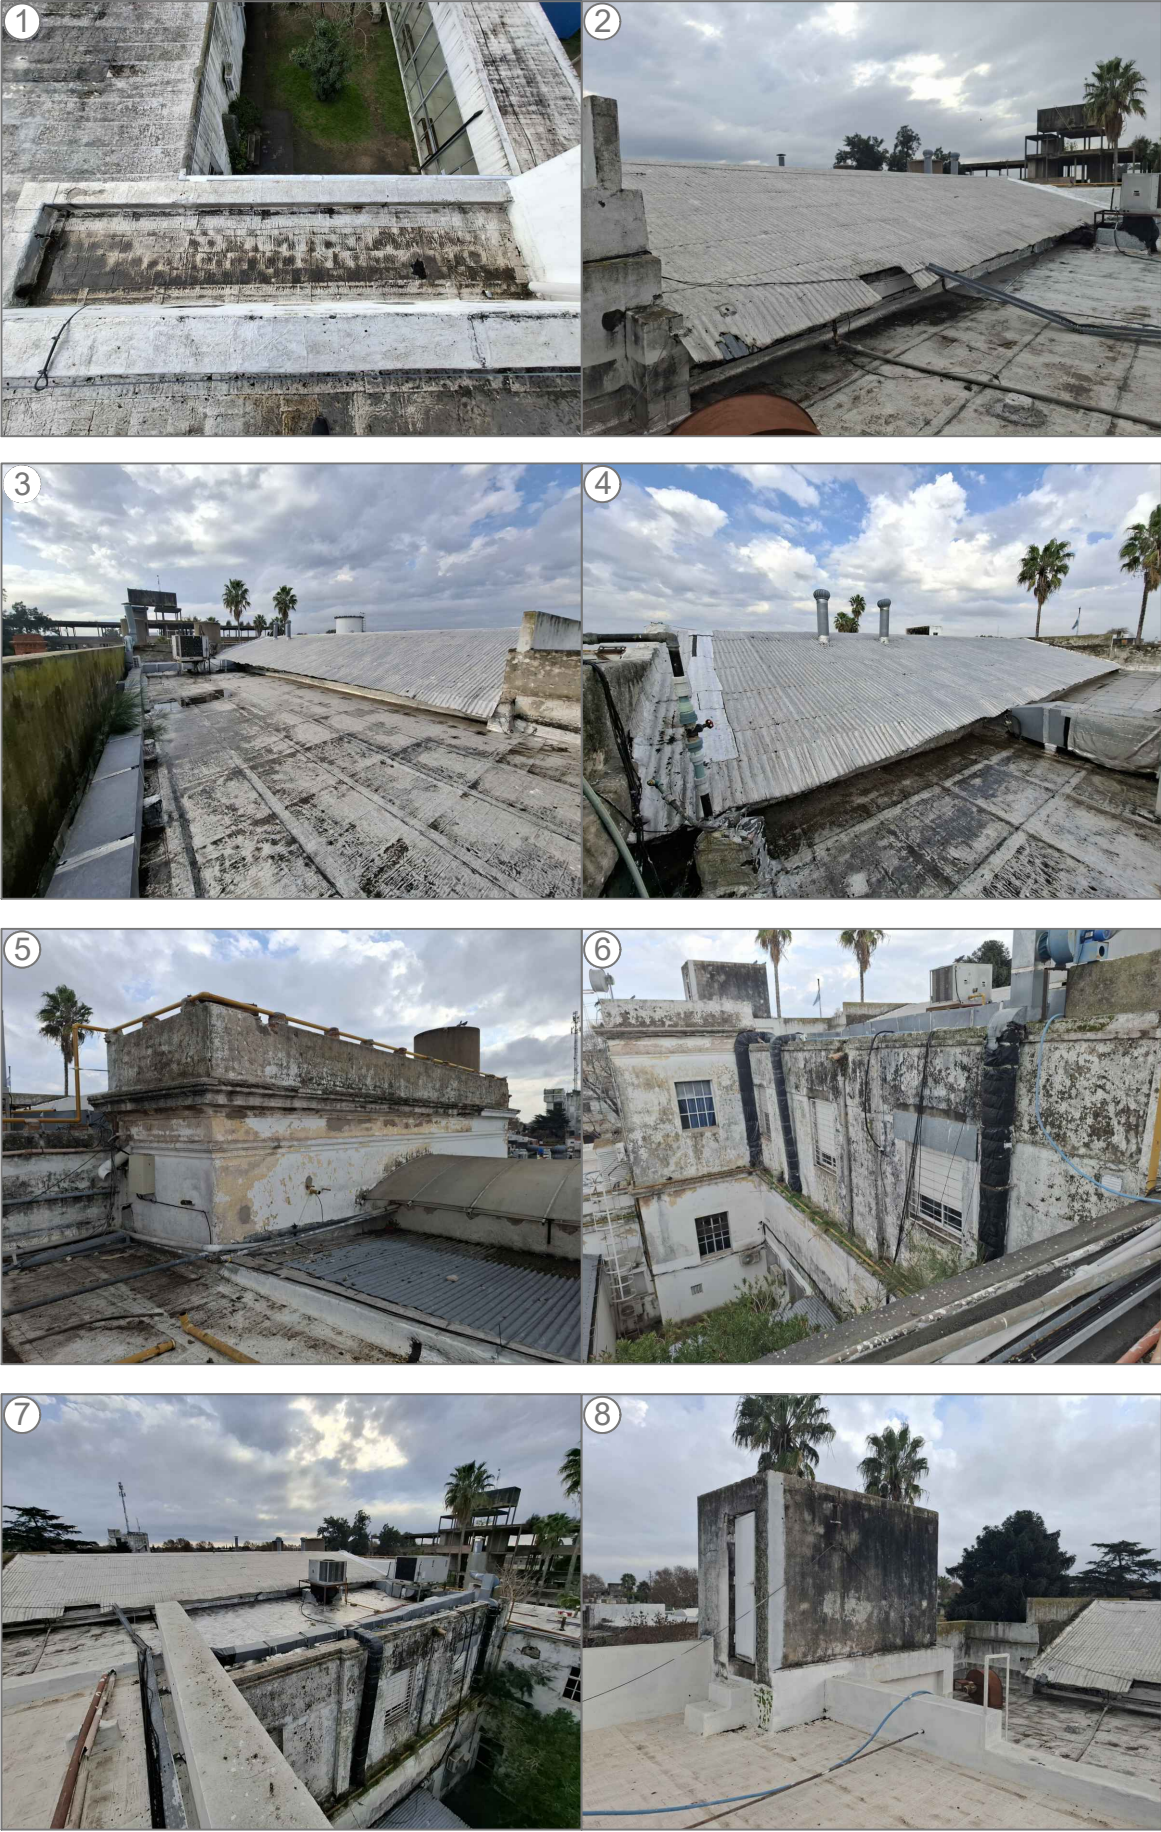

MUNICIPALIDAD DE ROSARIO SECRETARIA DE SALUD PUBLICA

DIRECCION DE ARQUITECTURA HOSPITALARIA

HOSPITAL
SITIO
OBRA
PLANO
TODAS LA MEDIDAS SE VERIFICARÁN EN OBRA POR LA CONTRATISTA, SIN EXCEPCIÓN.

DR. ROQUE SÁENZ PEÑA
LAPRIDA 5381
IMPERMEABILIZACIÓN DE TECHOS Y PARAMENTOS VERTICALES
UBICACION PLANTA DE TECHOS

FECHA:08/2026
ESC.:1:150
DIB:BV
REV:RB

PLANO N°
01
A3