

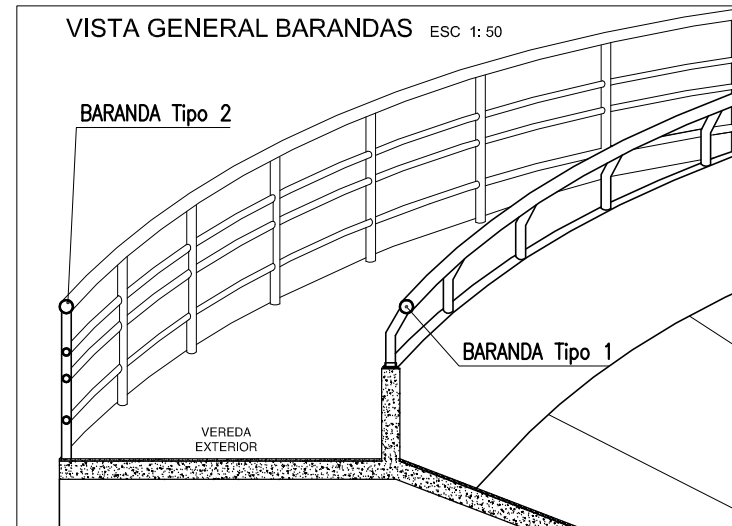


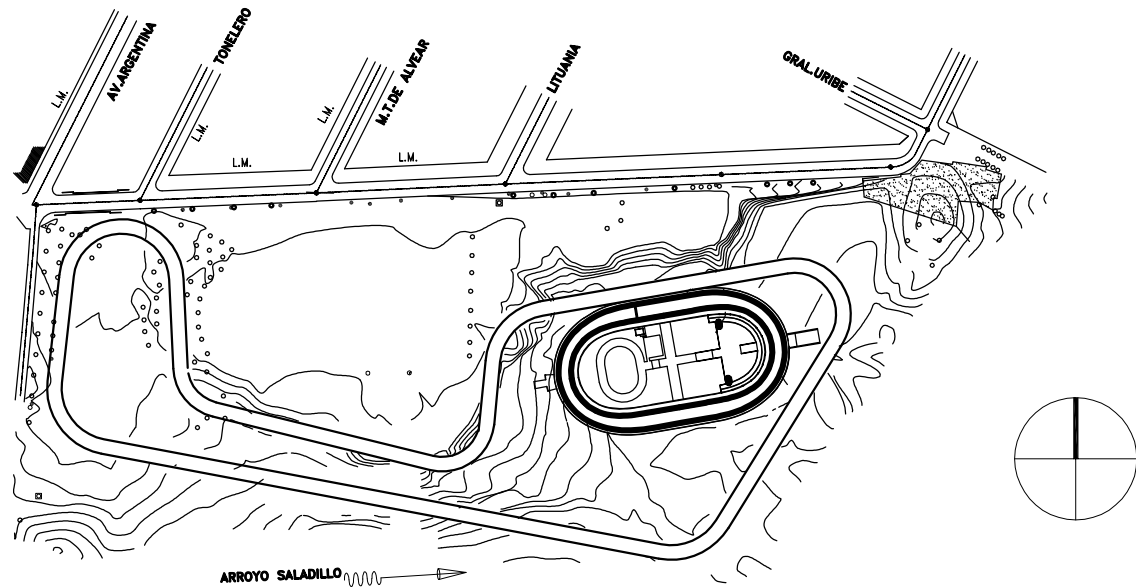

BARANDA Tipo 2

ESC 1:20

CORTE

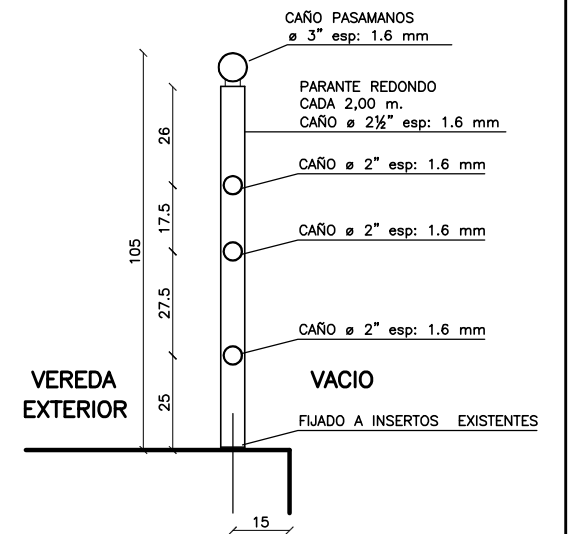


BARANDA METALICA TIPO 2
BARANDA METALICA TIPO 1

BARANDA METALICA TIPO 2

BARANDA METALICA TIPO 1
BARANDA METALICA TIPO 2

BARANDA Tipo 1

ESC 1:20

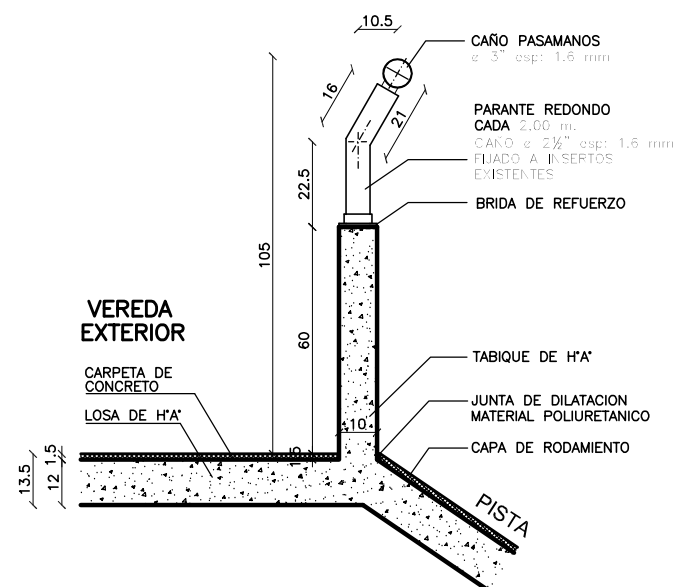

PLANTA GENERAL
ESCALA 1:500

REFERENCIAS:

- 1 — BARANDAS METALICAS
TIPO 1: Perimetro de pista s/tabique H°A°
- 2 - - - BARANDAS METALICAS
TIPO 2: Perimetral exterior s/cabeceras

MUNICIPALIDAD DE ROSARIO



SECRETARIA DE OBRAS PUBLICAS
DIRECCION GENERAL DE ARQUITECTURA
DIRECCION DE PROYECTO DE ARQUITECTURA
arquitecturauno@rosario.gov.ar

OBRA: VELODROMO MUNICIPAL

PLANO: UBICACIÓN Y DETALLES DE BARANDAS

RELEVAMIENTO:
DPA

PROYECTO:
DPA

DIBUJO:
JB

EU-112-19

SUR	REVISION : 1
FECHA:	NOV. 2010
ESCALAS:	1:500