


AIRE ACONDICIONADO
EN EL TEATRO LA COMEDIA
PLANTA BAJA

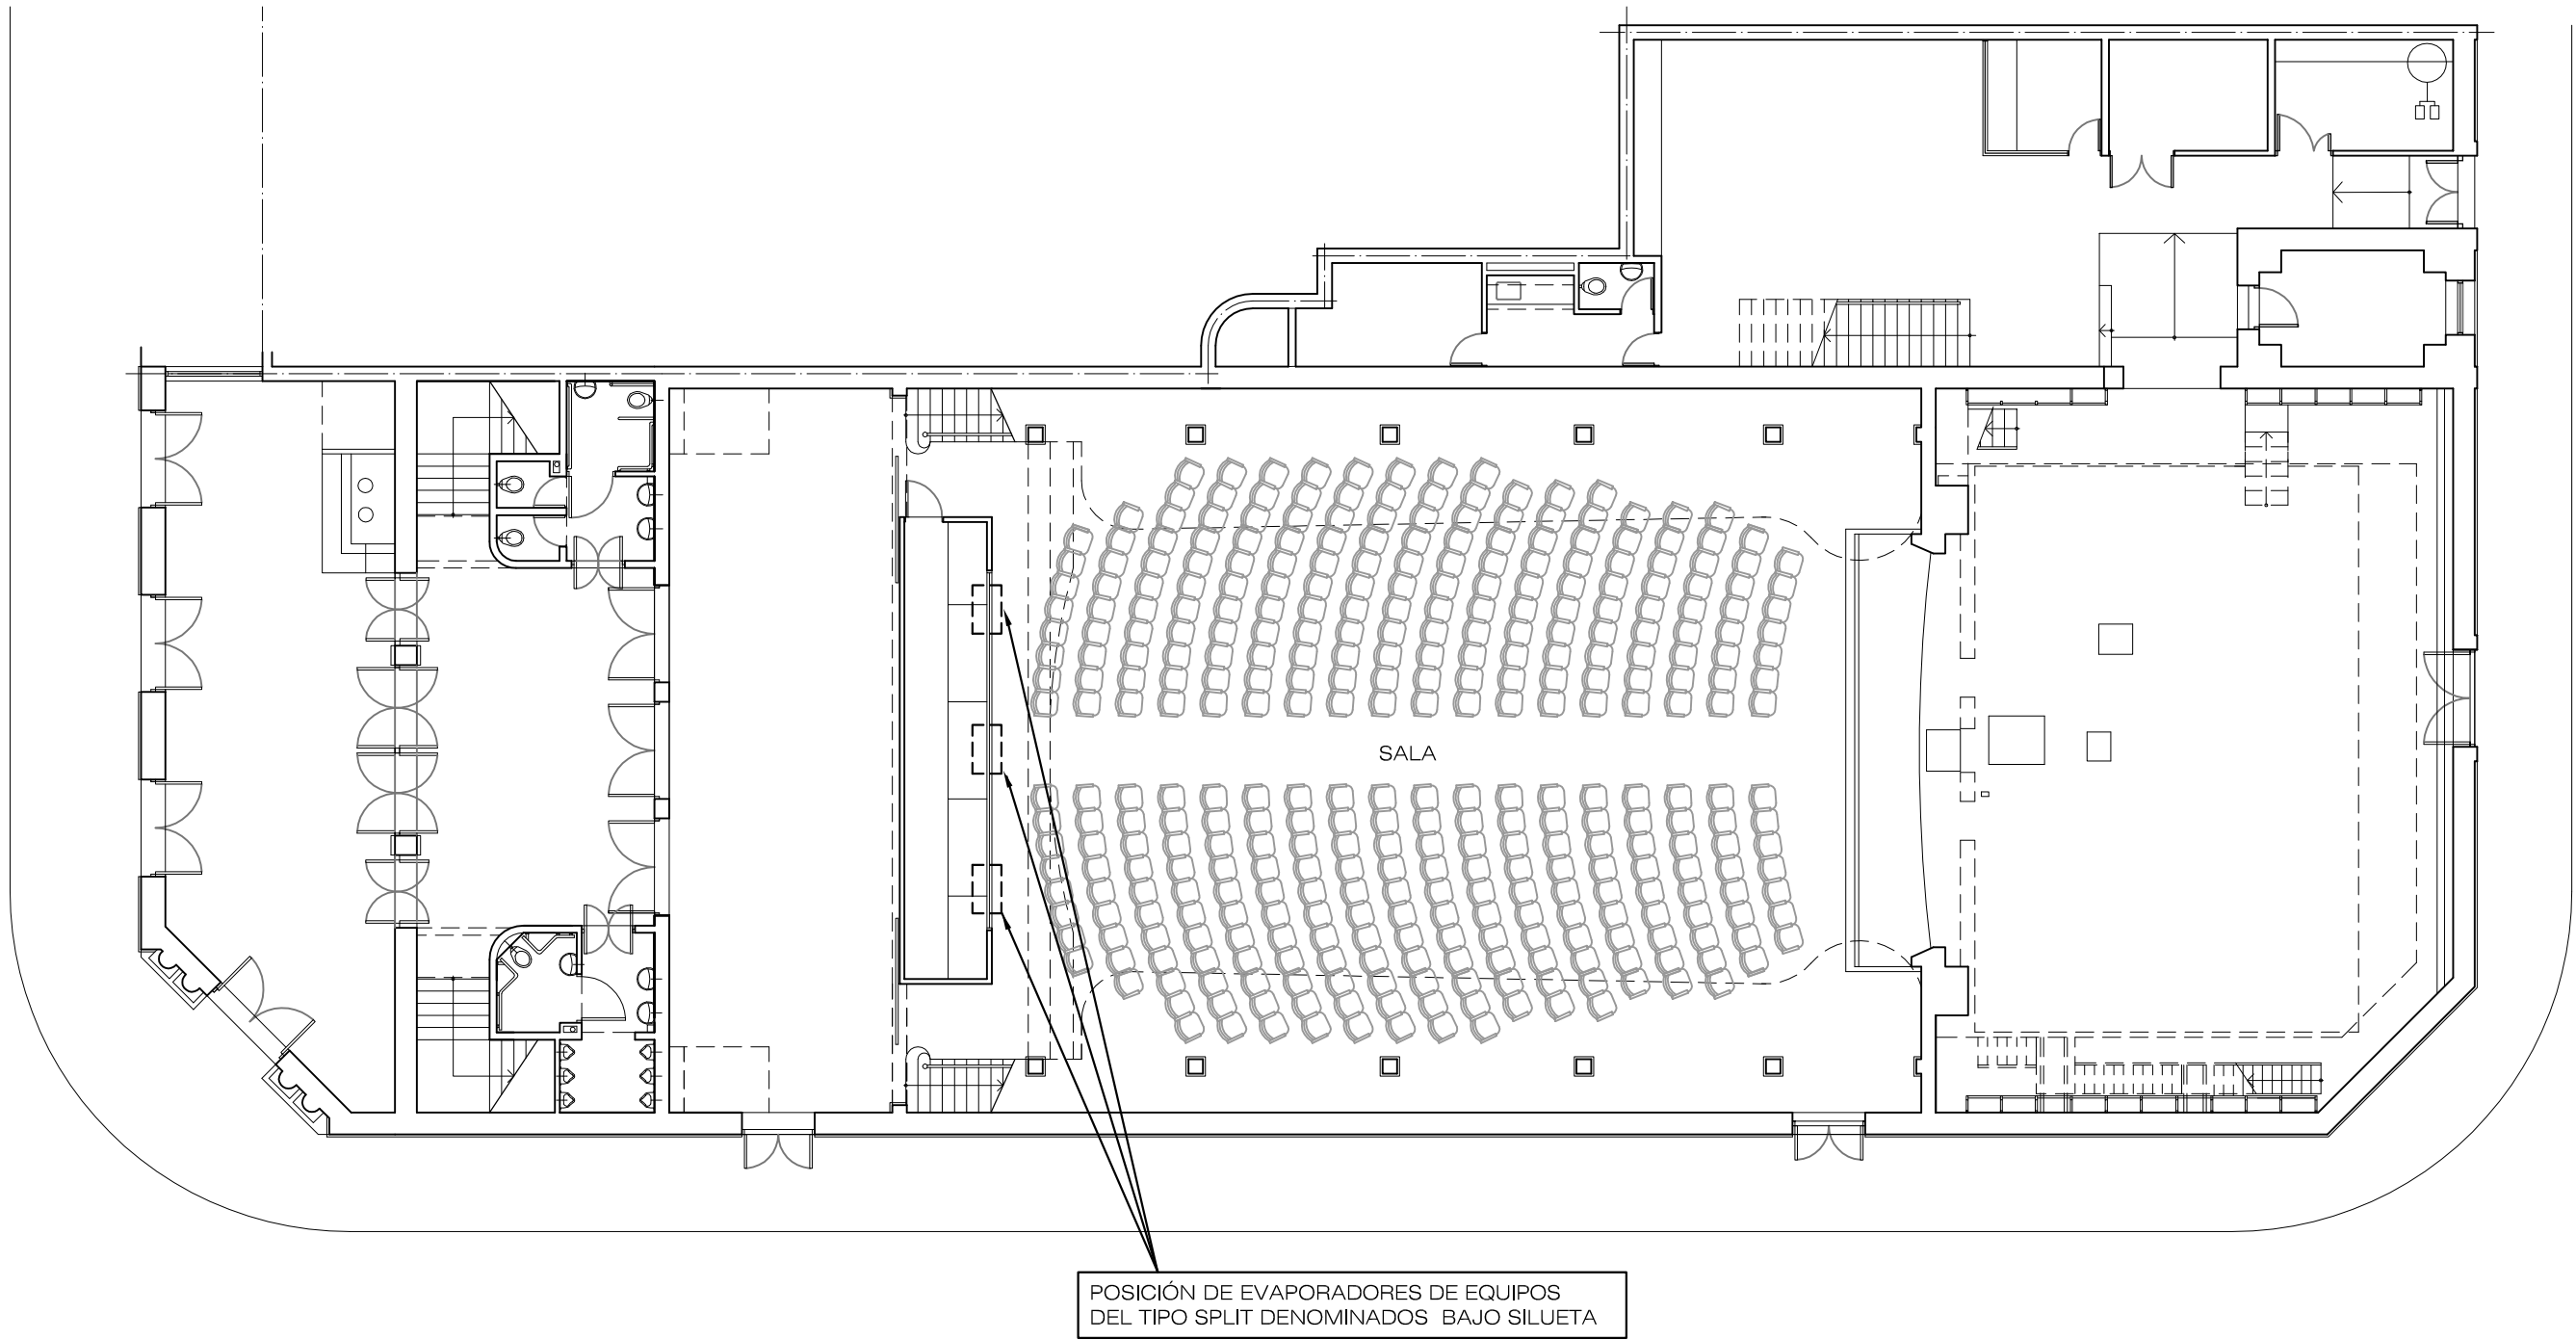

MUNICIPALIDAD DE ROSARIO



SECRETARIA DE OBRAS PUBLICAS

DIRECCION GENERAL DE ARQUITECTURA

DIRECCION DE PROYECTOS DE ARQUITECTURA

arquitecturauno@rosario.gov.ar

OBRA: AIRE ACONDICIONADO
EN EL TEATRO LA COMEDIA
PLANO: PLANTA BAJA

RELEVAMIENTO:

DPA

PROYECTO:

DPA

DIBUJO:

DPA

E-130-01

D. CENTRO

REVISION :

FECHA: Junio 2011

ESCALAS: