


**AIRE ACONDICIONADO
EN EL TEATRO LA COMEDIA**
CORTE LONGITUDINAL

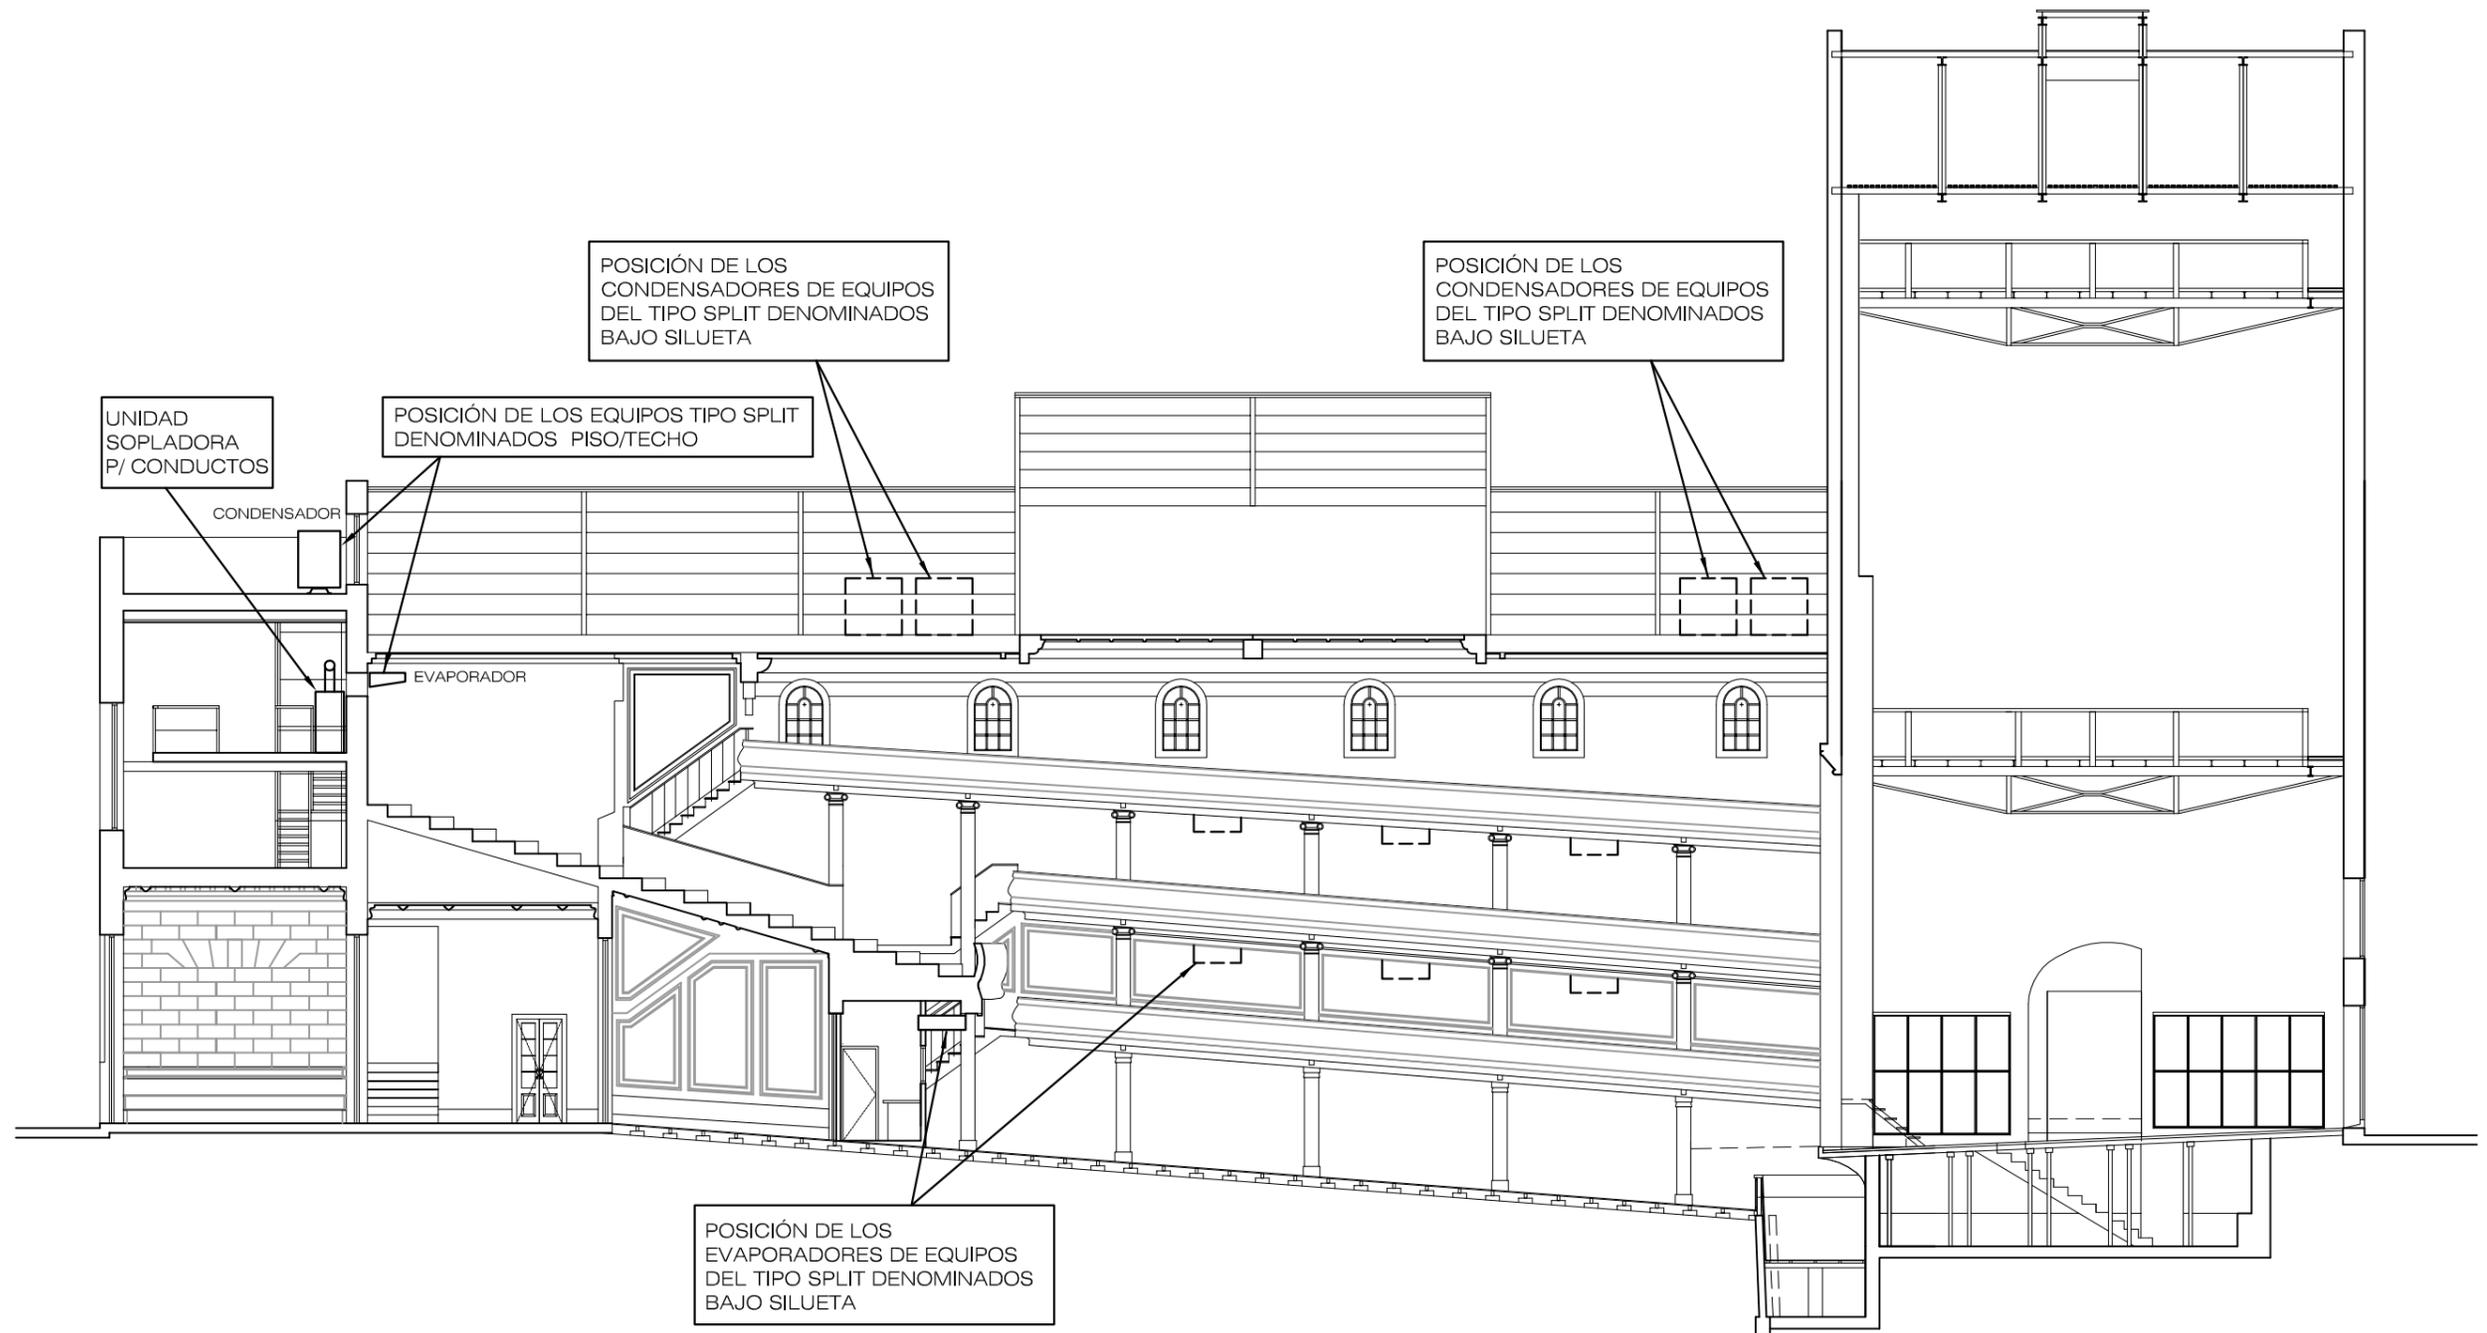

MUNICIPALIDAD DE ROSARIO  SECRETARIA DE OBRAS PUBLICAS DIRECCION GENERAL DE ARQUITECTURA DIRECCION DE PROYECTOS DE ARQUITECTURA arquitecturauno@rosario.gov.ar		OBRA: AIRE ACONDICIONADO EN EL TEATRO LA COMEDIA PLANO: CORTE LONGITUDINAL		E-130-04
		D. CENTRO:		
		RELEVAMIENTO: DPA PROYECTO: DPA DIBUJO: DPA		REVISION : FECHA: Junio 2011
				ESCALAS: