




MUNICIPALIDAD DE ROSARIO

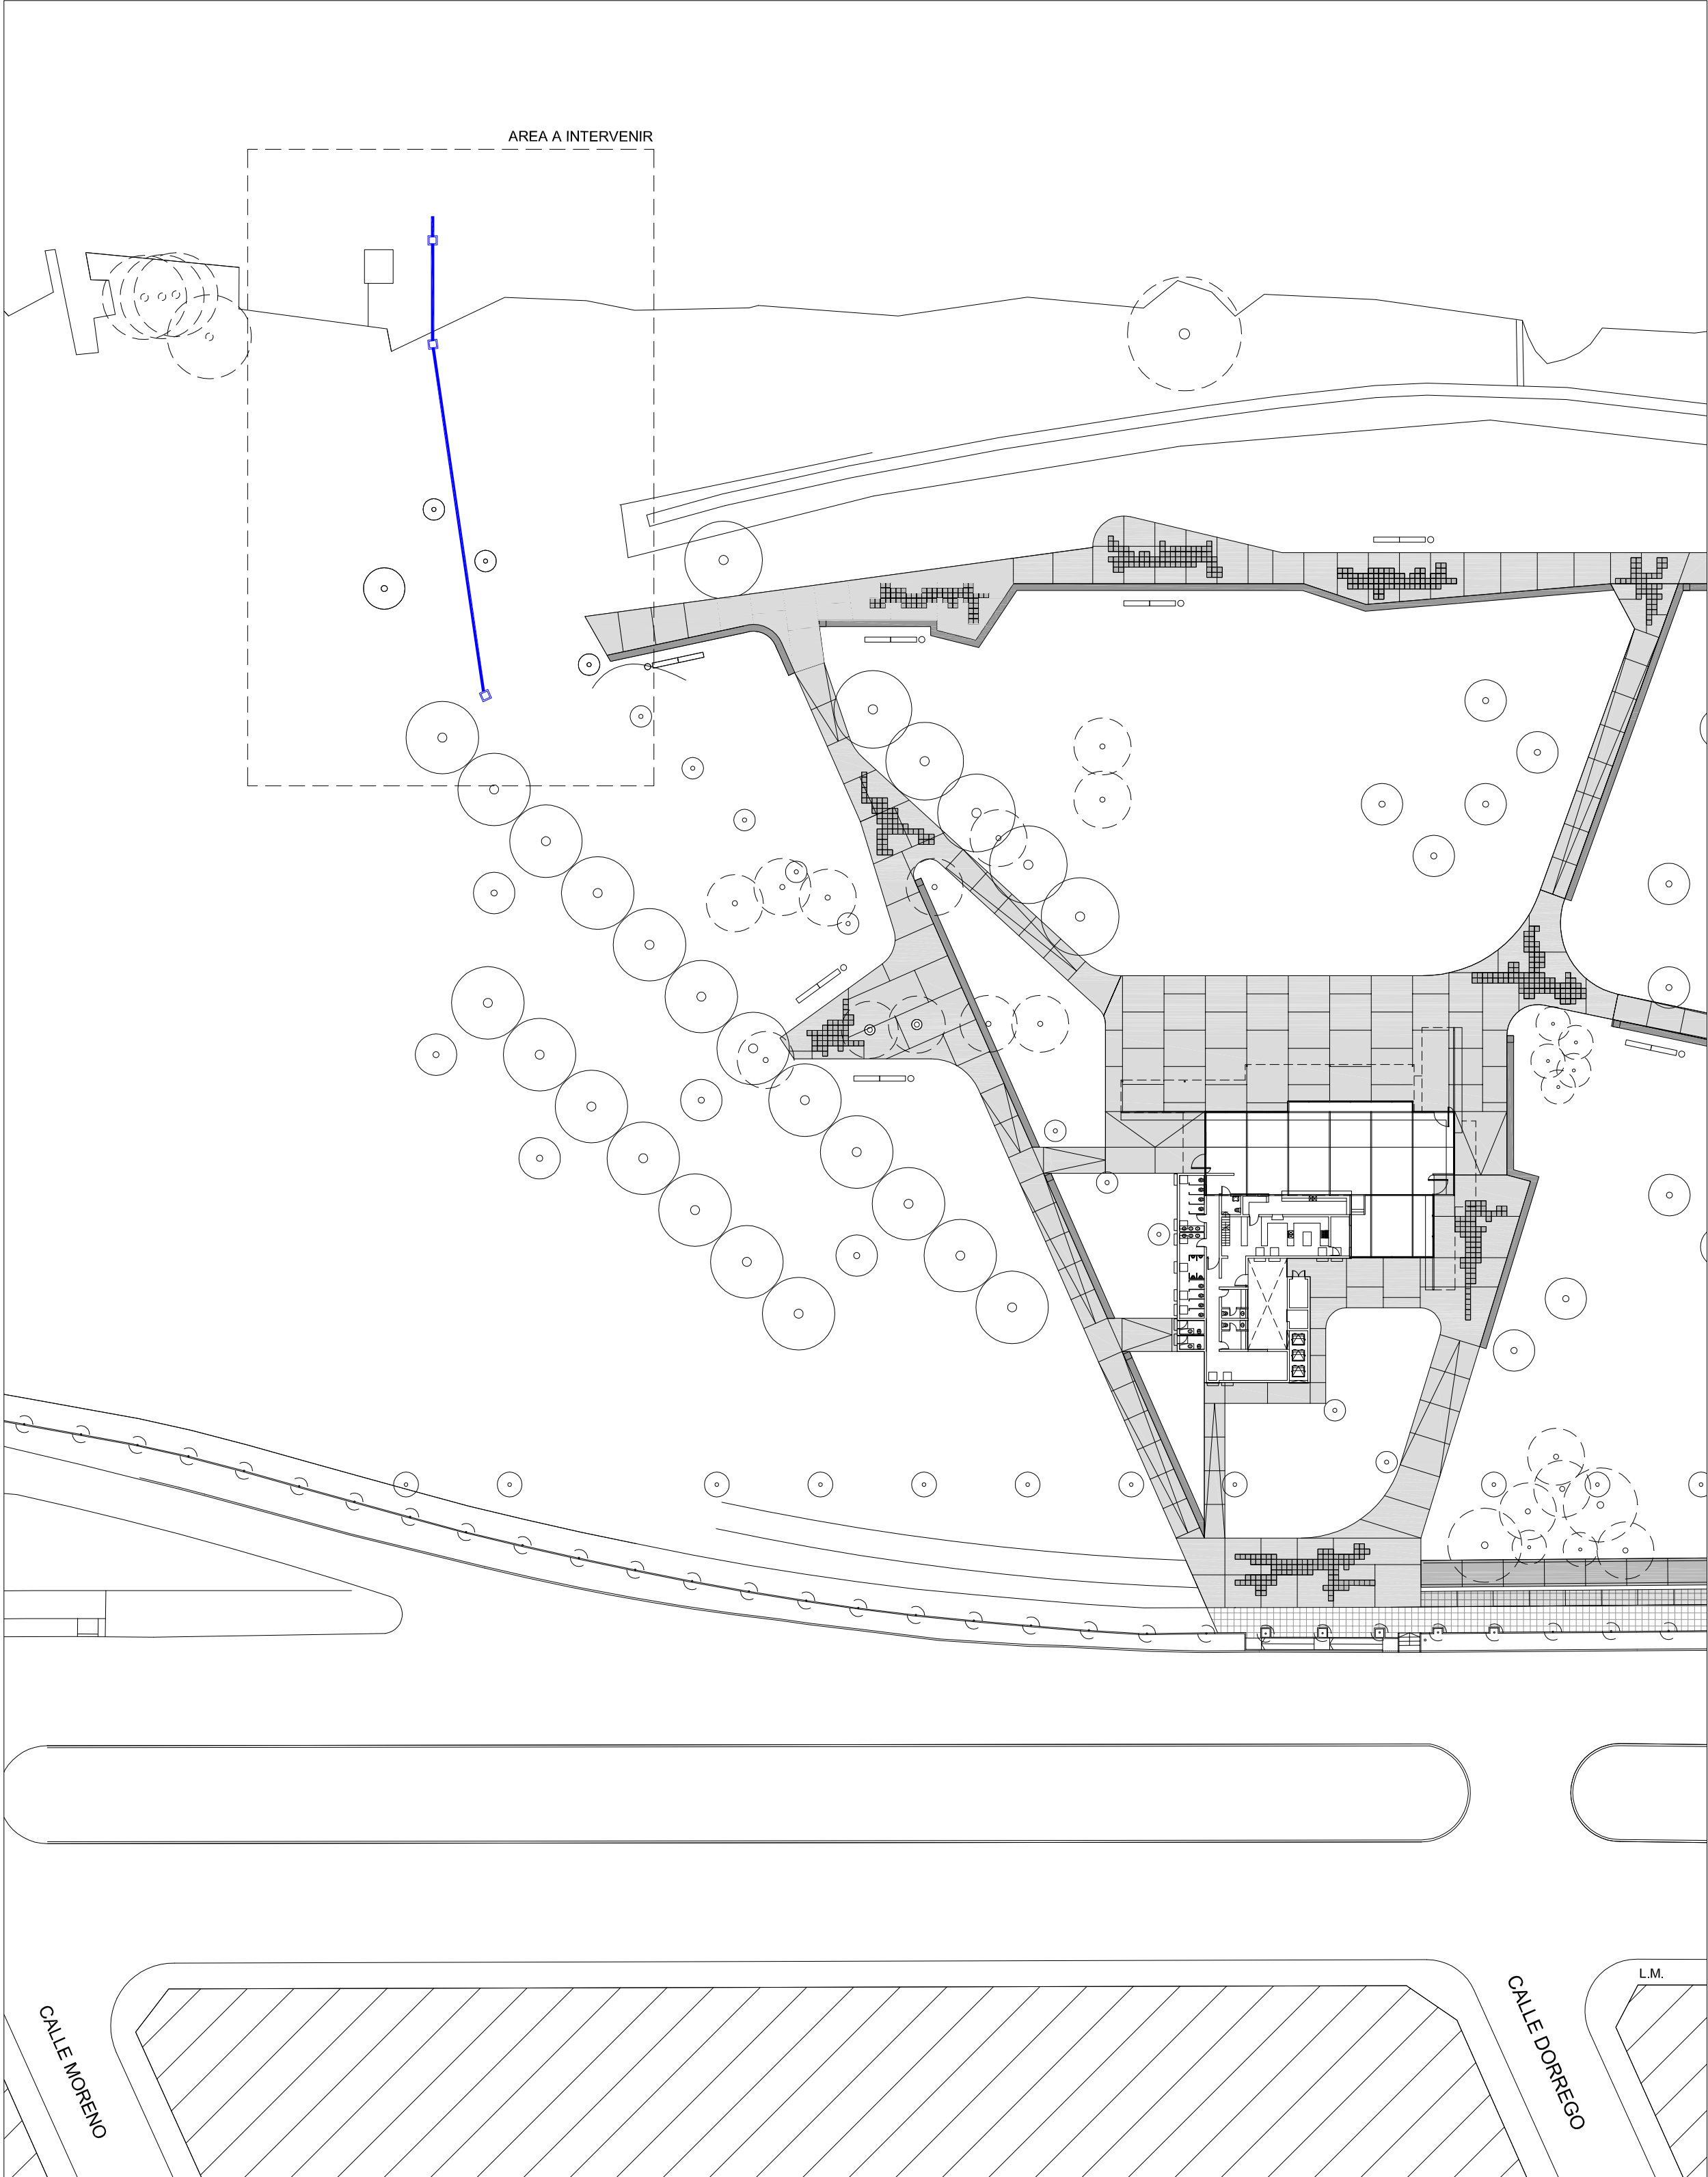



SECRETARIA DE PLANEAMIENTO
DIRECCION DE DISEÑO DE LA VIA PUBLICA
Y DEL EQUIPAMIENTO COMUNITARIO
DEPARTAMENTO DE DISEÑO DE LA VIA PUBLICA
proyarg@rosario.gov.ar

OBRA: DESAGUES PLUVIALES
PARQUE DE LAS COLECTIVIDADES
PLANO: LOCALIZACION

RELEVAMIENTO: PROYECTO: DIBUJO: CONTROL:

001

REVISION : 00
FECHA: AGOSTO 2011
ESCALAS:

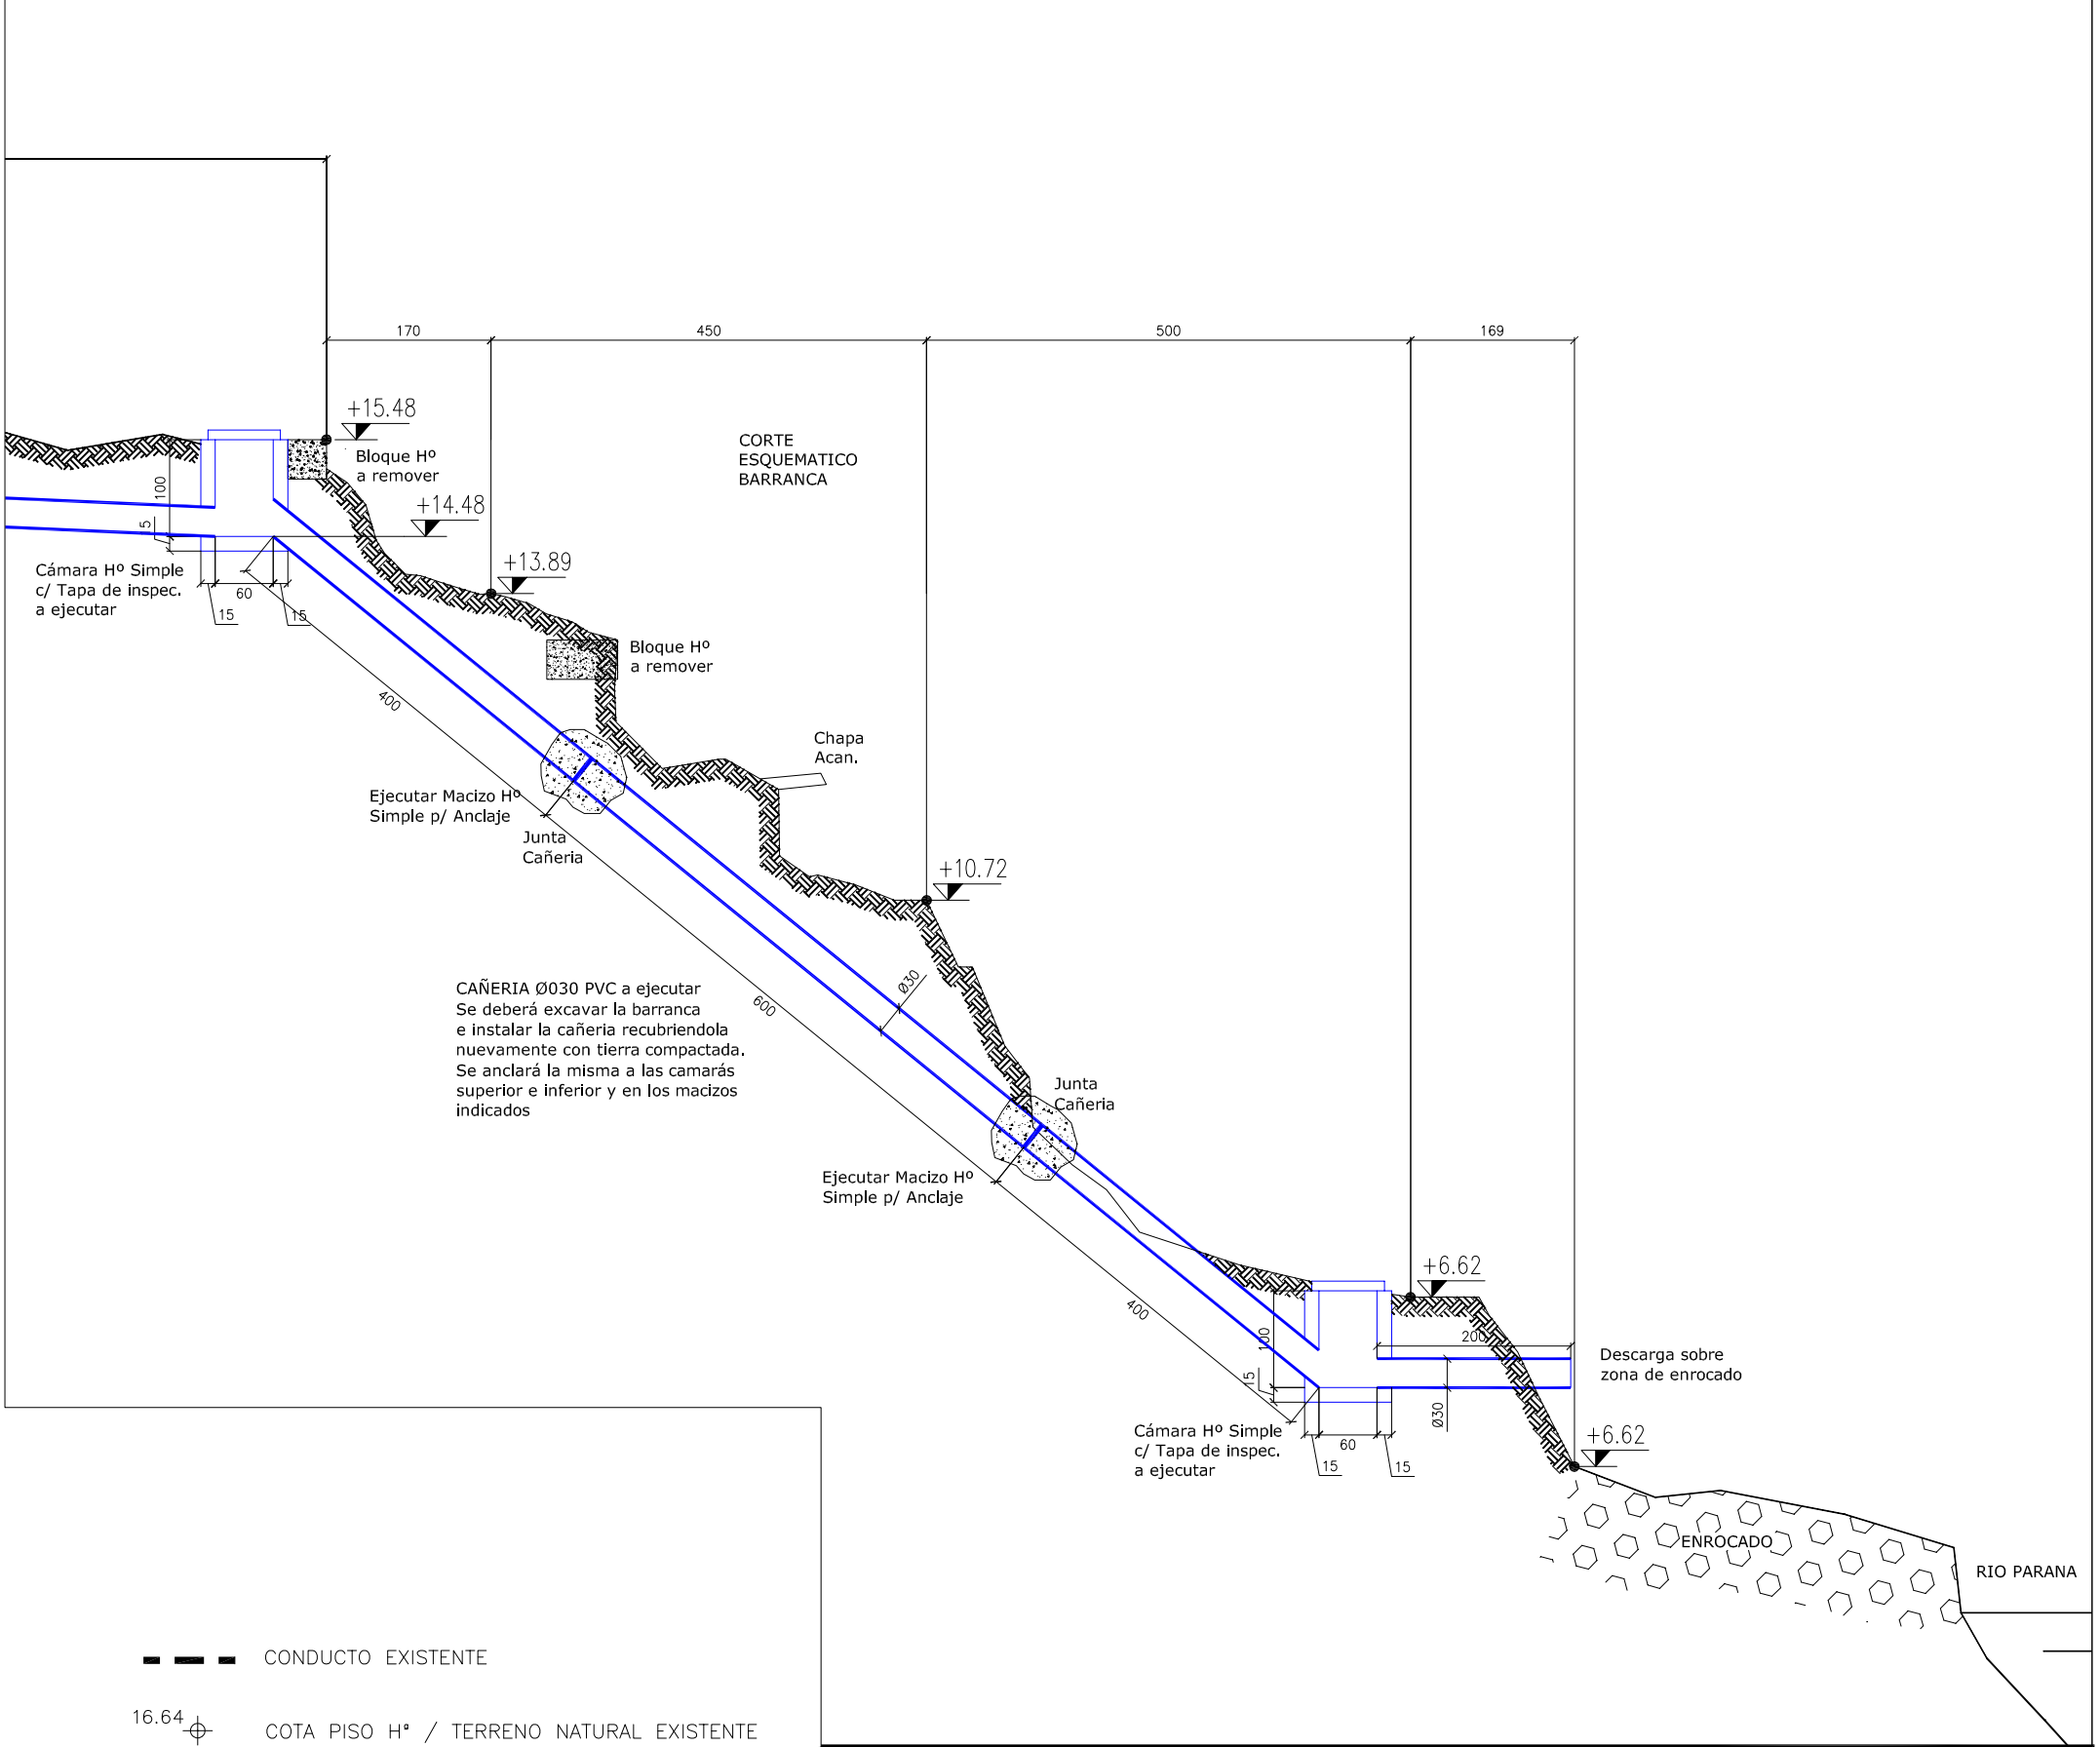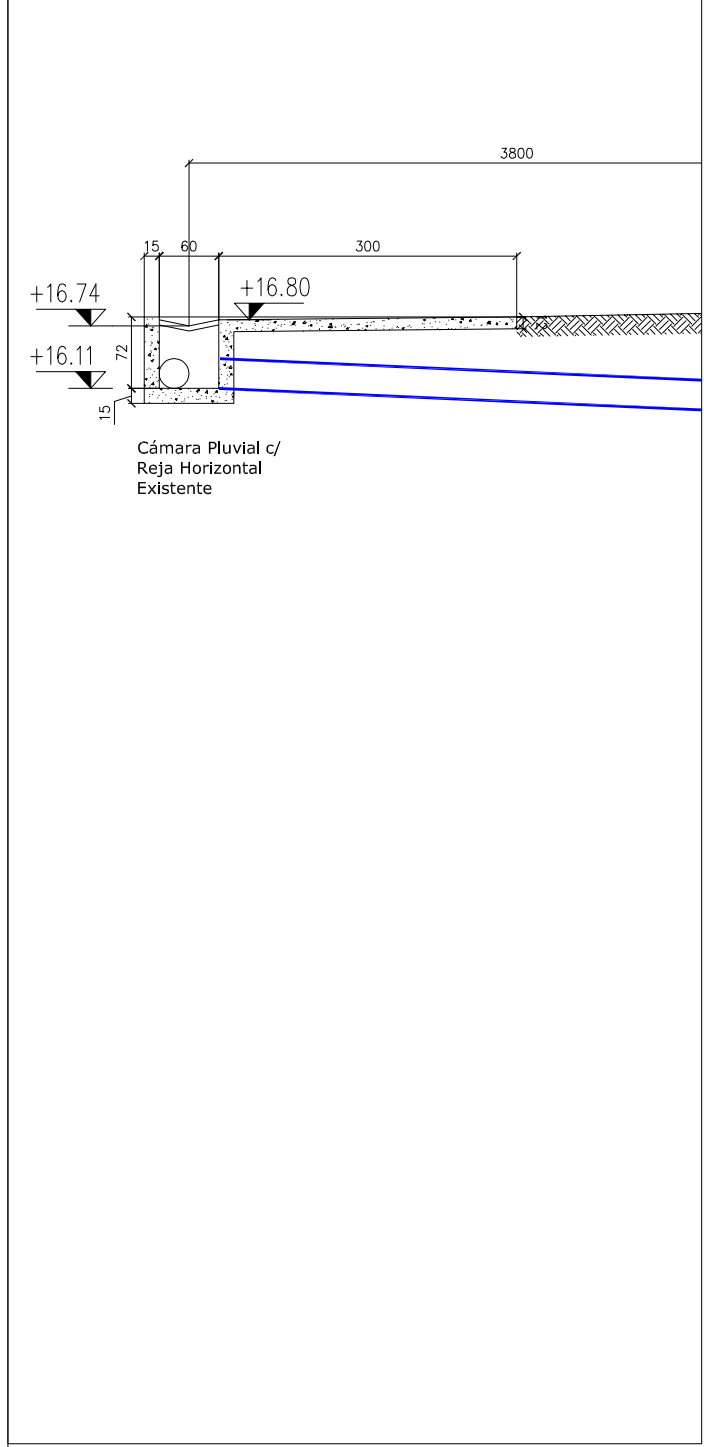

REFERENCIAS:

- CONDUCTO PROYECTADO A EJECUTAR
- COTA INTRAUNO CONDUCTO PROYECTADO
- COTA EXISTENTES FONDO CAMARA - PISO
- CAMARA INSPECCION A EJECUTAR HORMIGON SIMPLE

- CONDUCTO EXISTENTE
- COTA PISO Hº / TERRENO NATURAL EXISTENTE

NOTAS: LAS COTAS ESTAN REFERIDAS A UN PLANO ARBITRARIO.
LAS MEDIDAS LINEALES-SIN INDICACION DE UNIDADES SE EXPRESAN EN METROS
LAS COTAS DE CAÑERIAS SON DE INTRAUNO

 MUNICIPALIDAD DE ROSARIO SECRETARIA DE OBRAS PUBLICAS DIRECCION GENERAL DE HIDRAULICA DIRECCION DE PROYECTOS DE HIDRAULICA	OBRA: DESAGÜES PLUVIALES DESCARGA s/ BARRANCA Parque de Las Colectividades	PLANO N°: 2464
	RELEVAMIENTO: Ing. Baldassin	FECHA: 20/07/11
	PROYECTO: Ing. BALDASSIN	REVISION: A
	DIBUJO: Ing. BALDASSIN	ESCALA: S/E
VISADO:		DISTRITO: CENTRO