



CORTE A-A

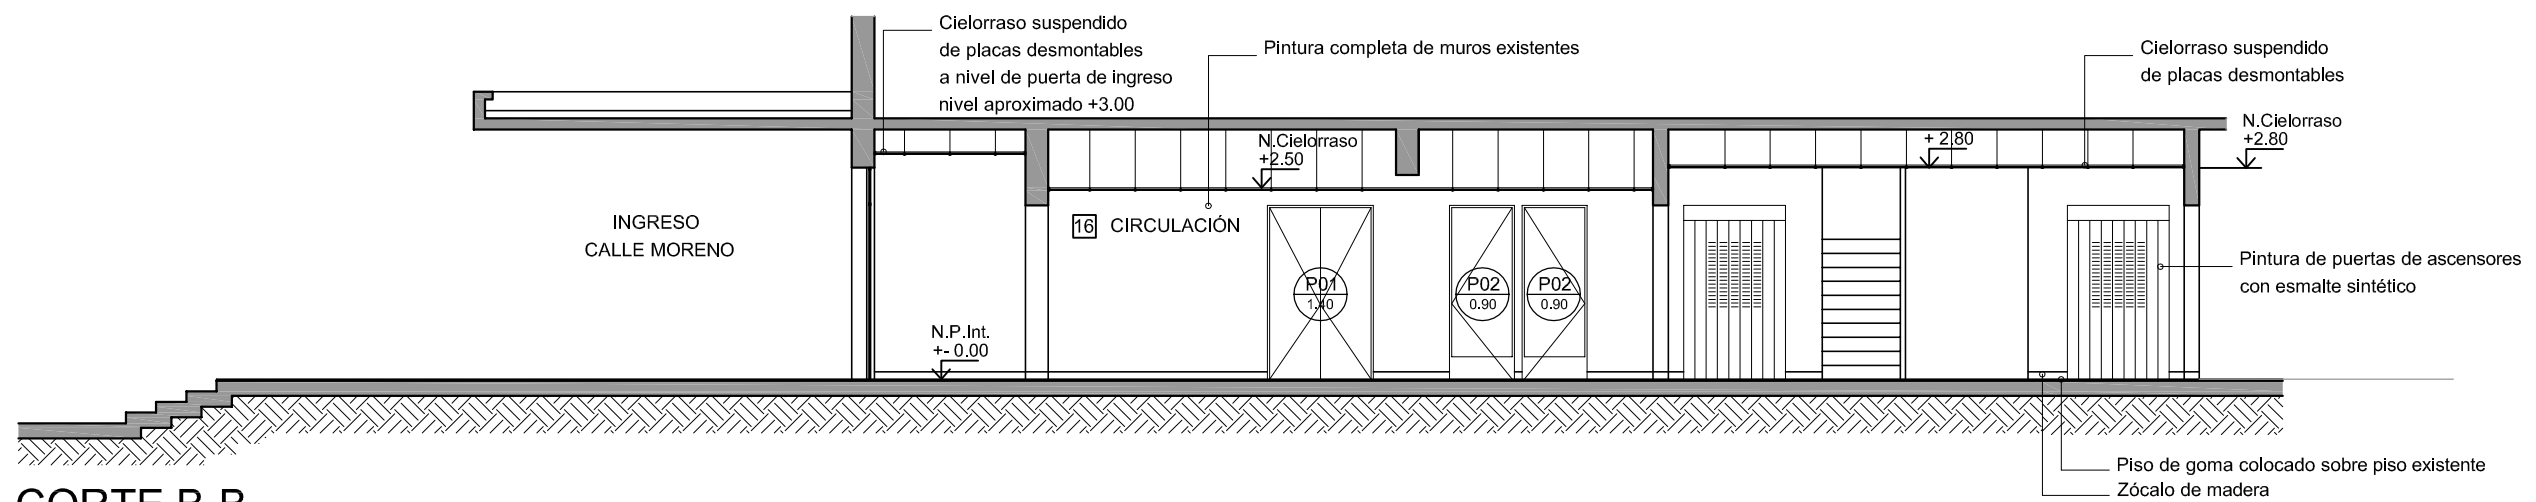

CORTE B-B

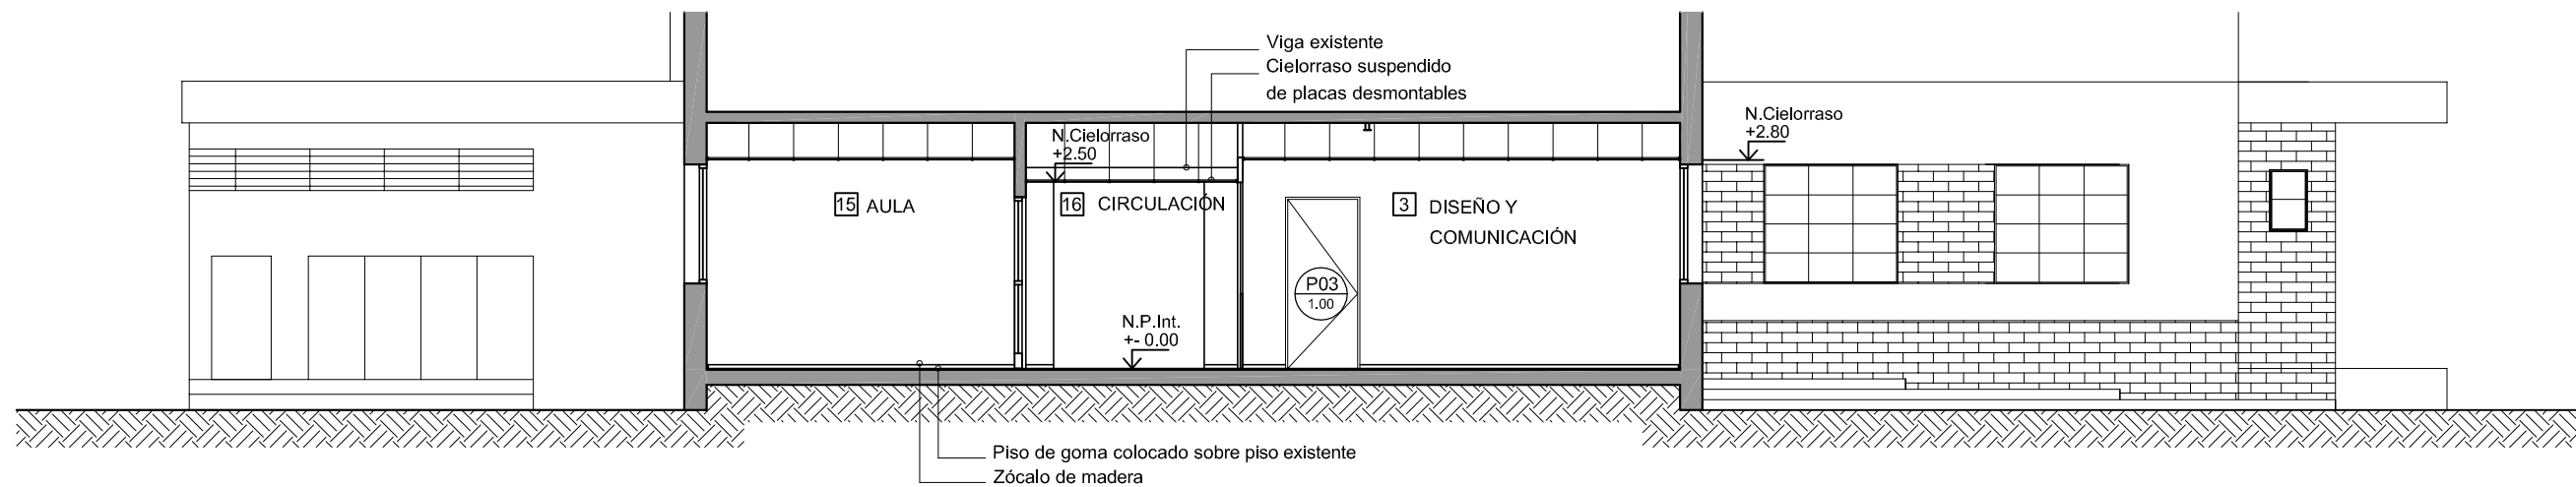

CORTE C-C

INSTITUTO MUNICIPAL DE LA MUJER

MUNICIPALIDAD DE ROSARIO



SECRETARIA DE OBRAS PUBLICAS
DIRECCION GENERAL DE ARQUITECTURA
DIRECCION DE PROYECTOS DE ARQUITECTURA
arquitecturauno@rosario.gov.ar

OBRA: INSTITUTO MUNICIPAL DE LA MUJER
EDIFICIO EX-MATERNIDAD MARTIN
PLANO: CORTES A-B Y C

RELEVAMIENTO:
ARQ.HOSP.

PROYECTO:
DPA

DIBUJO:
DPA

E-141-05

D.CENTRO	REVISION :
FECHA:	Mayo-2012
ESCALAS:	1:100