


CORTE A-A

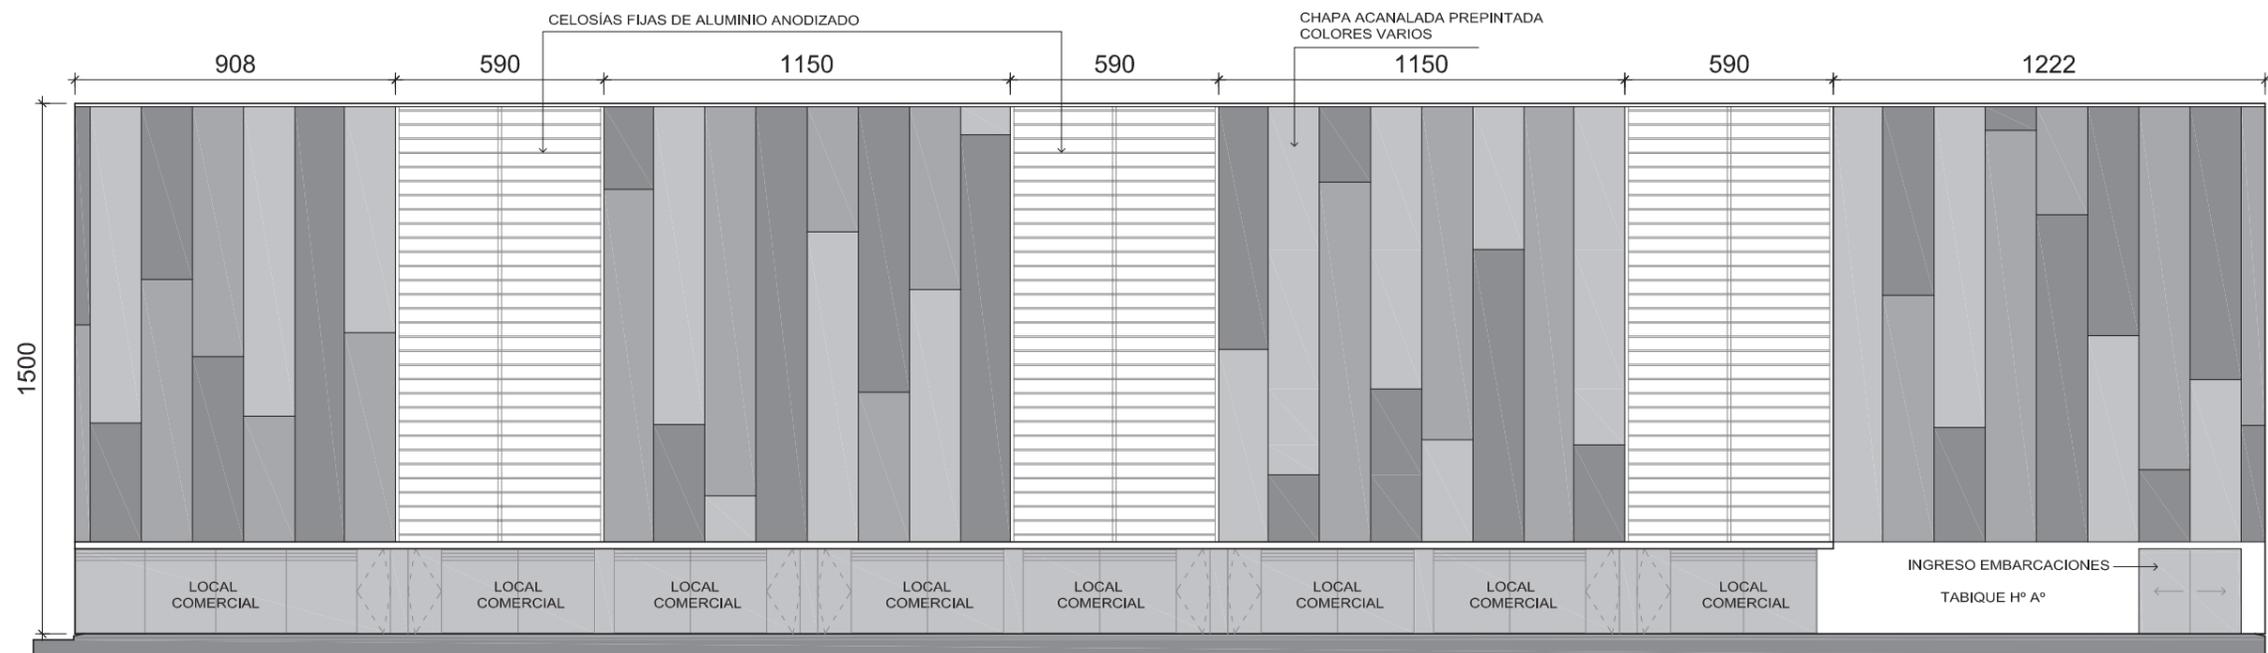

VISTA OESTE

MUNICIPALIDAD DE ROSARIO



SECRETARIA DE PLANEAMIENTO  
 DIR. GRAL. DE DISEÑO DE LA VIA PUBLICA  
 Y DEL EQUIPAMIENTO COMUNITARIO  
 DPTO. DE DISEÑO DEL EQUIPAMIENTO COMUNITARIO  
 PROYARQ@ROSARIO.GOV.AR

OBRA: GUARDERÍA PARQUE NÁUTICO CENTRAL

PLANO: CORTES Y VISTAS GENERALES

RELEVAMIENTO:

PROYECTO:

DIBUJO:

GPNC04

REVISION : 00

FECHA: AGOSTO 2012

ESCALAS: 1:200