


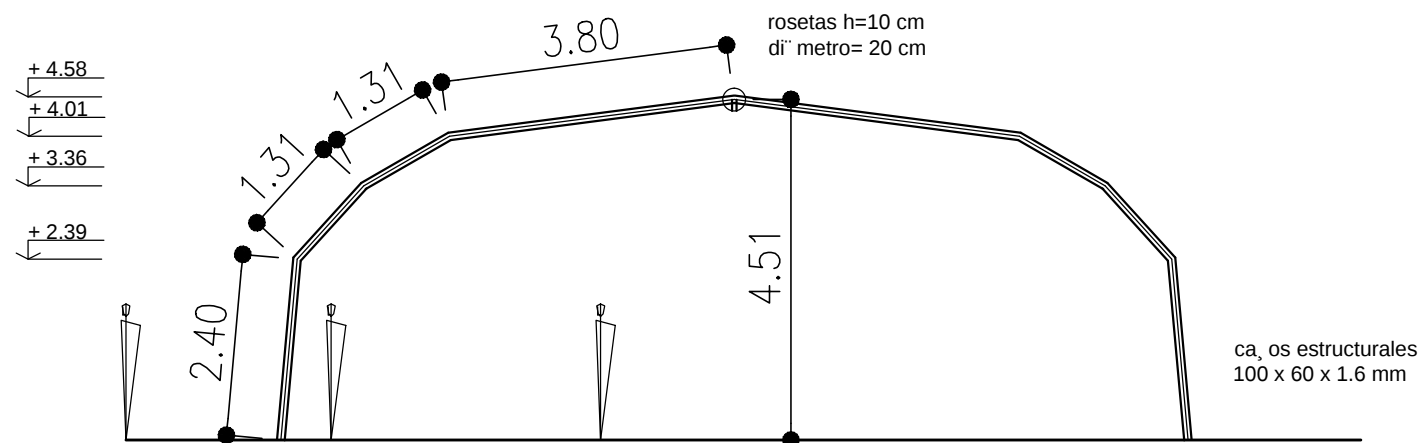
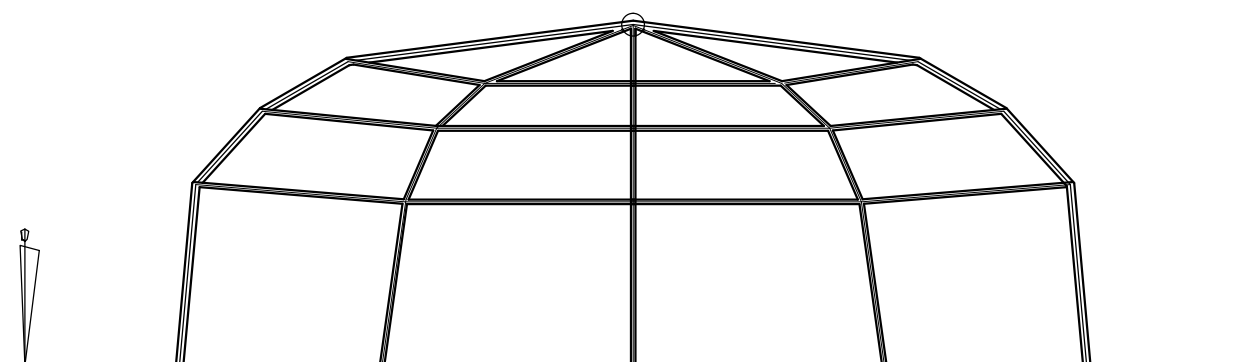


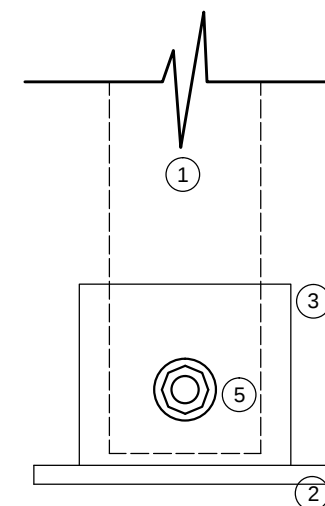

CORTE TRANSVERSAL

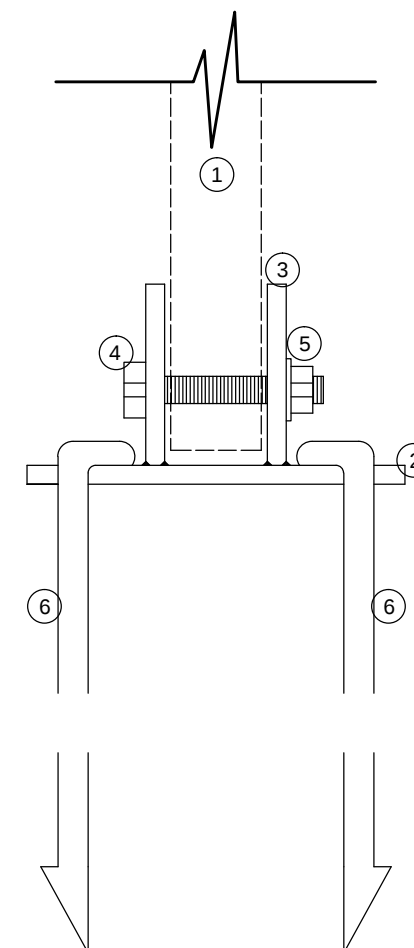

VISTA TRANSVERSAL DE LA ESTRUCTURA

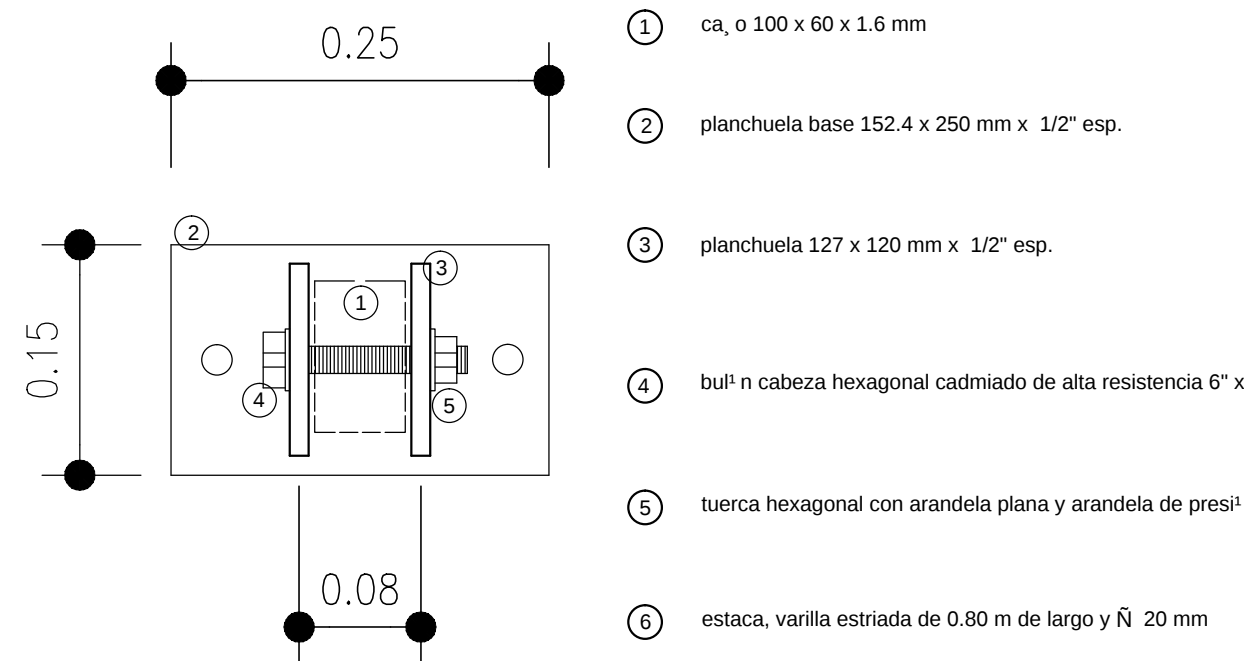

 OFICINA DE ARQUITECTURA SECRETARIA DE PROMOCION SOCIAL MUNICIPALIDAD DE ROSARIO	OBRA: CARPA ESTRUCTURA METALICA Y LONA TIPO PAMPERO			PLANO N°: 3	
	PLAN0: CORTE TRANSVERSAL Y BASES			CMDS	
RELEVAMIENTO: Of. de Arquitectura	PROYECTO: Of. de Arquitectura	DIBUJO: B.D	FECHA: JULIO-201	ESCALAS: 1:100	