




ESTRUCTURA
COLUMNAS Y
TRAVESAÑOS

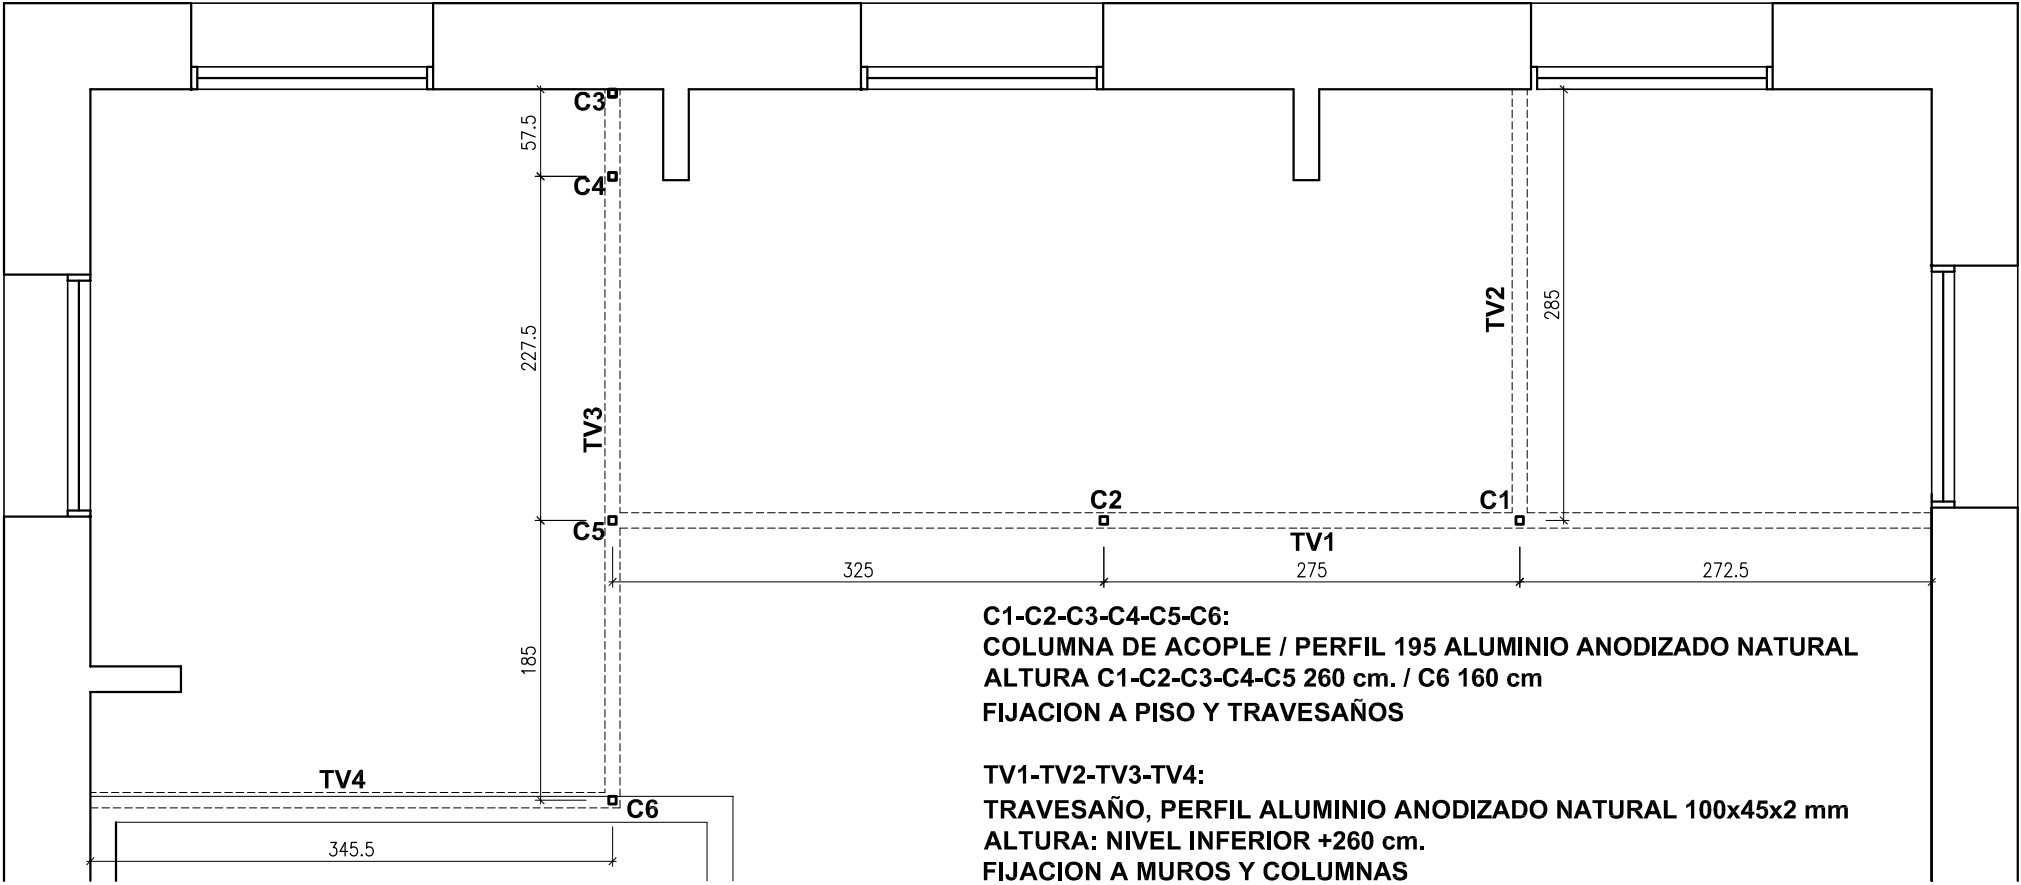

CORTES TIPICOS

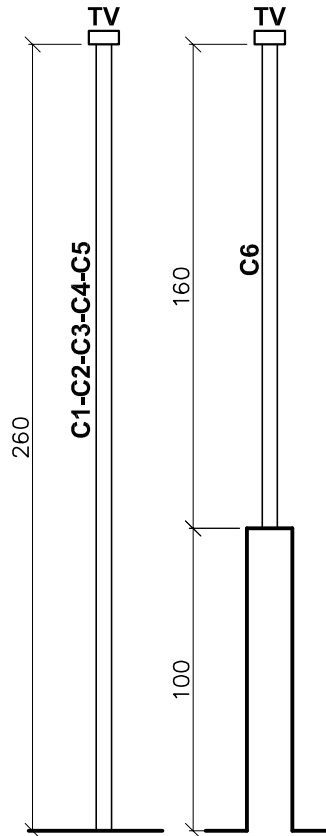

REPLANTEO
TABIQUES

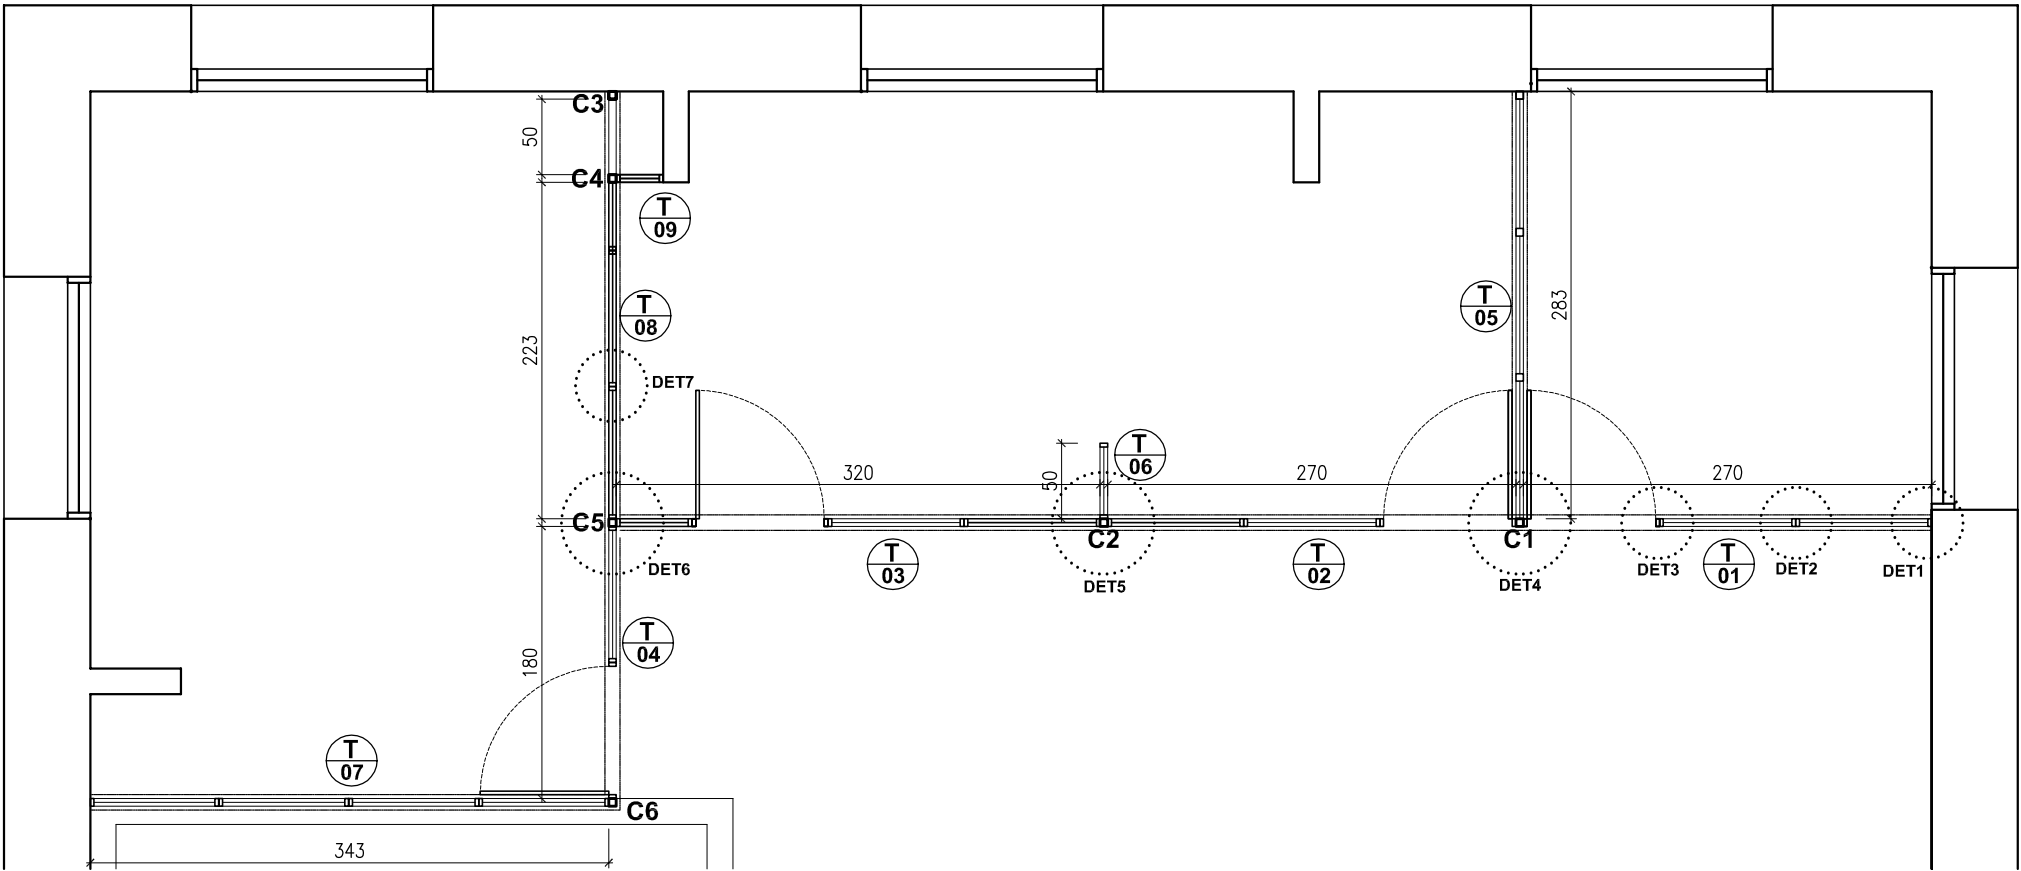

REFERENCIAS:

H.A.M.: HOJA DE ABRIR DE MADERA. / P.F.M.: PAÑO FIJO DE MADERA / P.F.V.: PAÑO FIJO VIDRIADO

NOTAS:

- MEDIDAS EN CENTIMETROS
- VER DETALLES EN PLANO CAR-OD-PT05
- TODAS LAS MEDIDAS SERAN VERIFICADAS EN OBRA Y APROBADAS POR EL INSPECTOR.

MUNICIPALIDAD DE ROSARIO



SECRETARIA DE PLANEAMIENTO

DIRECCION GRAL. DE DISEÑO DE LA VIA

PUBLICA Y DEL EQUIPAMIENTO COMUNITARIO

DTO. DE DISEÑO DEL EQUIPAMIENTO COMUNITARIO

proyarc@rosario.gov.ar

OBRA: CENTRO AUDIOVISUAL ROSARIO

REMOELACION DE OFICINAS

PLANO: OFICINAS DIRECCION/ADMINISTRACION

PLANILLA DE TABIQUERIAS

RELEVAMIENTO:

PROYECTO:

DIBUJO:

CAR-OD-PT00

D.CENTRO

SEC. 1º

FECHA:

ESCALAS:

REVISION :

11-07-2013

1:25/1:50

00