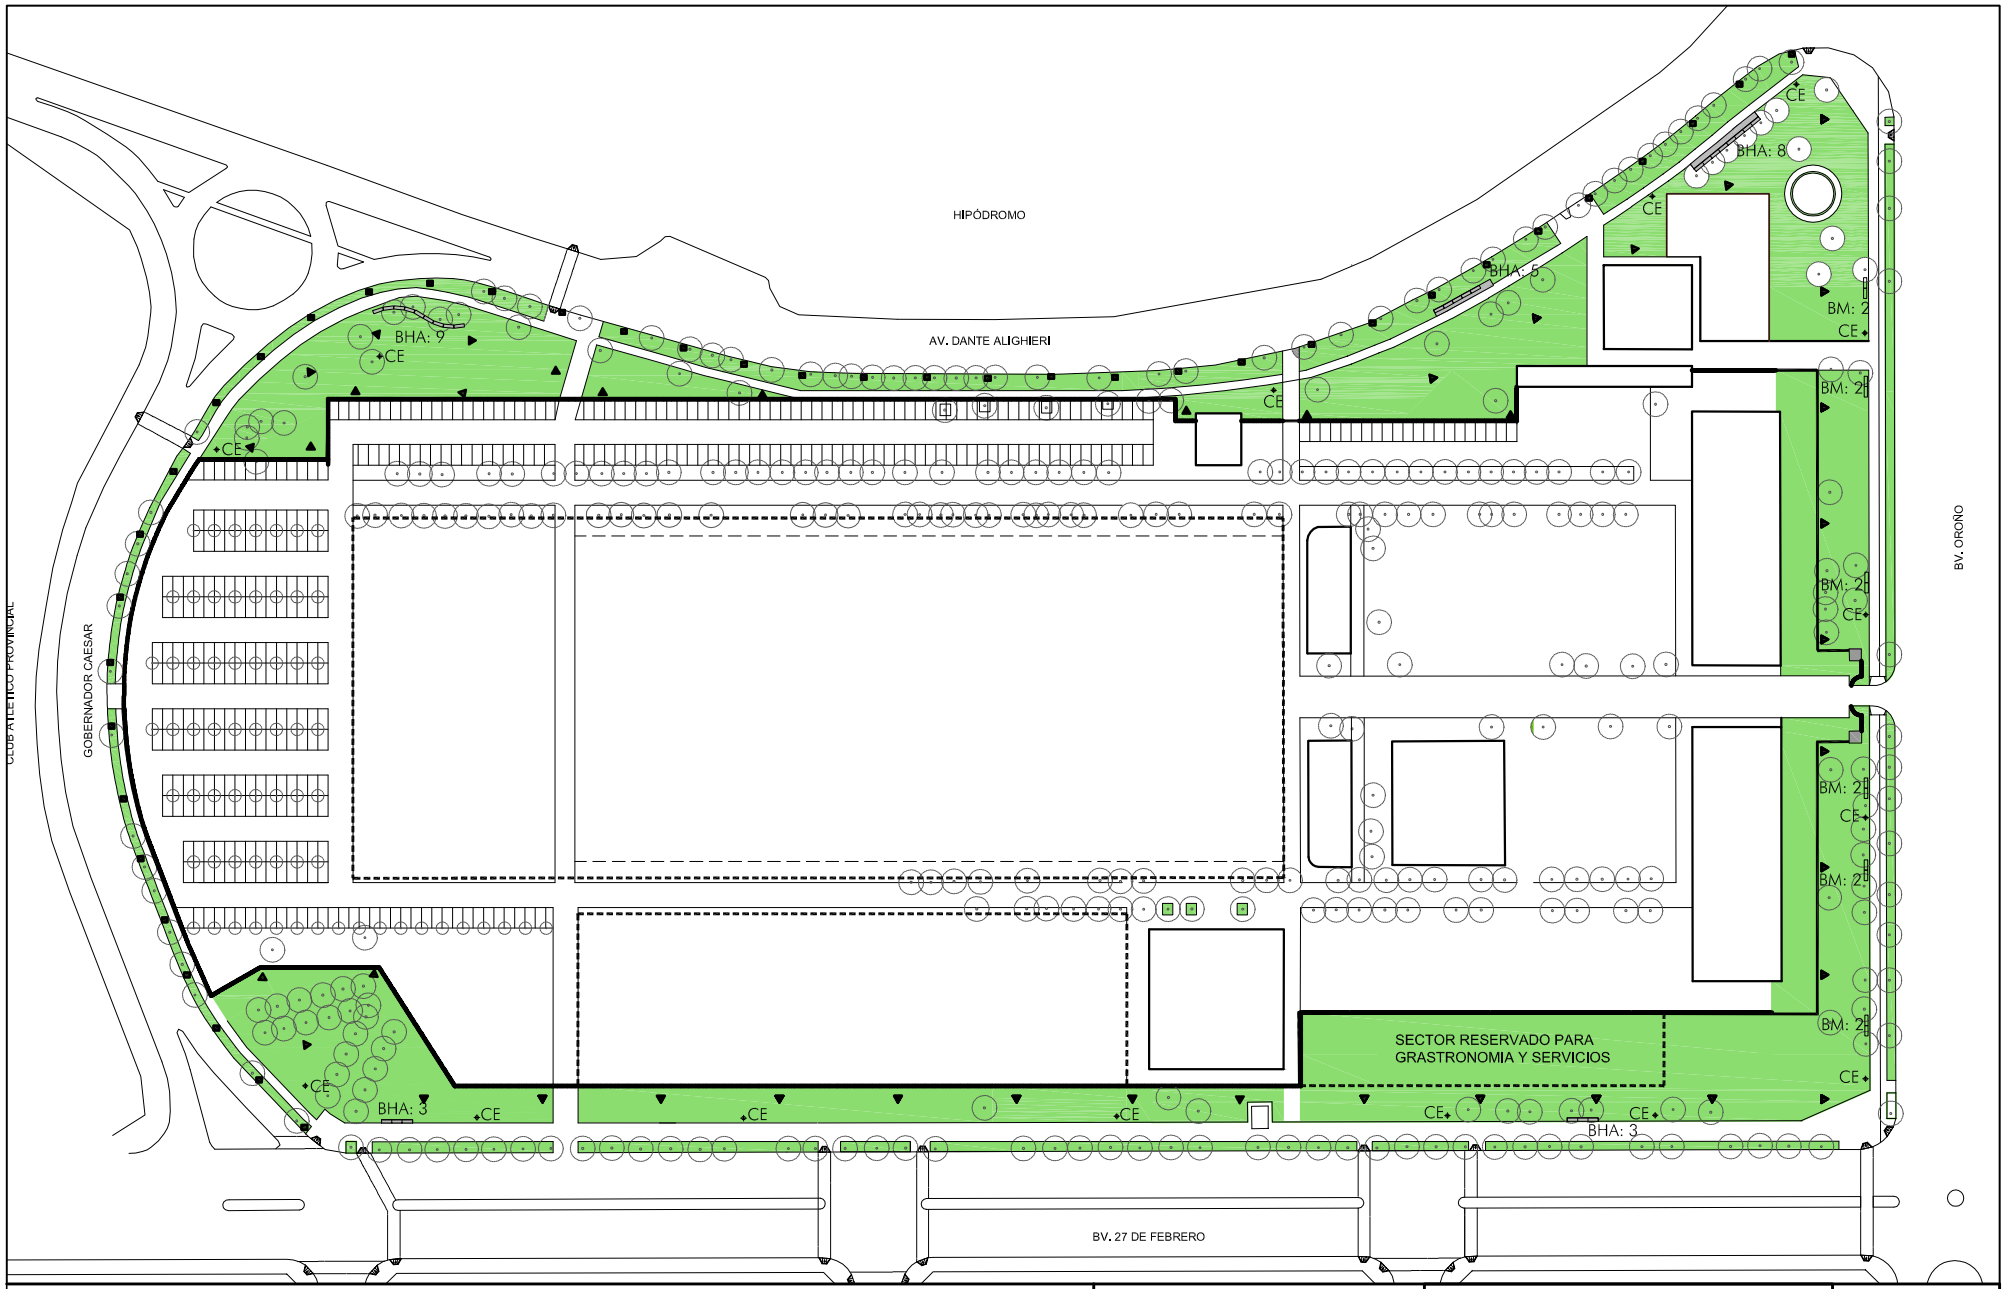

REFERENCIAS:

BHA BANCO DE HORMIGON ARMADO. CANT: 28

BM BANCO DE MADERA. CANT: 12

CE CESTO METALICO. CANT:15

■ LUMINARIA SOBRE COLUMNA TIPO 3 UBICADAS CADA 15 m MAX. SOBRE EL PERIMETRO DE LA MANZANA CANT: 40. FICHA LU07

▼ LUMINARIA SOBRE COLUMNA TIPO 4 UBICADAS CADA 28 m APROX. EN EL SECTOR DESTINADO A ESPACIO PUBLICO A MANTENER POR EL CONCESIONARIO CANT: 39. PLANO LU08

MUNICIPALIDAD DE ROSARIO

SECRETARIA DE PLANEAMIENTO

DIRECCION GRAL. DISEÑO DE LA VIA PUBLICA Y DEL EQUIPAMIENTO COMUNITARIO

DEPARTAMENTO DE DISEÑO DE LA VIA PUBLICA

proyarq@rosario.gov.ar

OBRA: EX PREDIO SOCIEDAD RURAL PARQUE INDEPENDENCIA

PLANO: PROPUESTA DE MOBILIARIO E ILUMINACIÓN

RELEVAMIENTO:	PROYECTO:	DIBUJO:	CONTROLO:

PSR05

REVISION :

FECHA: JUNIO 2013

ESCALAS: 1:1250