PUENTE / ESCALERA "B"
VIGAS LATERALES ESCALERA CORDON SUPERIOR E INFERIOR UPN 120,
DIAGONALES PERFIL ANGULO 2" x 3/8"
HUELLAS DURMIENTES QUEBRACHO 1,40m x 0,25m ESPESOR 2"

TABIQUE "L" RETICULADO CONFORMADO POR COLUMNAS 4 UPN 240
DIAGONALES PERFIL ANGULO 2" x 3/8"
BASE H°A° PILOTES Ø 40 PROF APROX. 10m

DETALLE BASE COLUMNA PLATAFORMA / MIRADOR

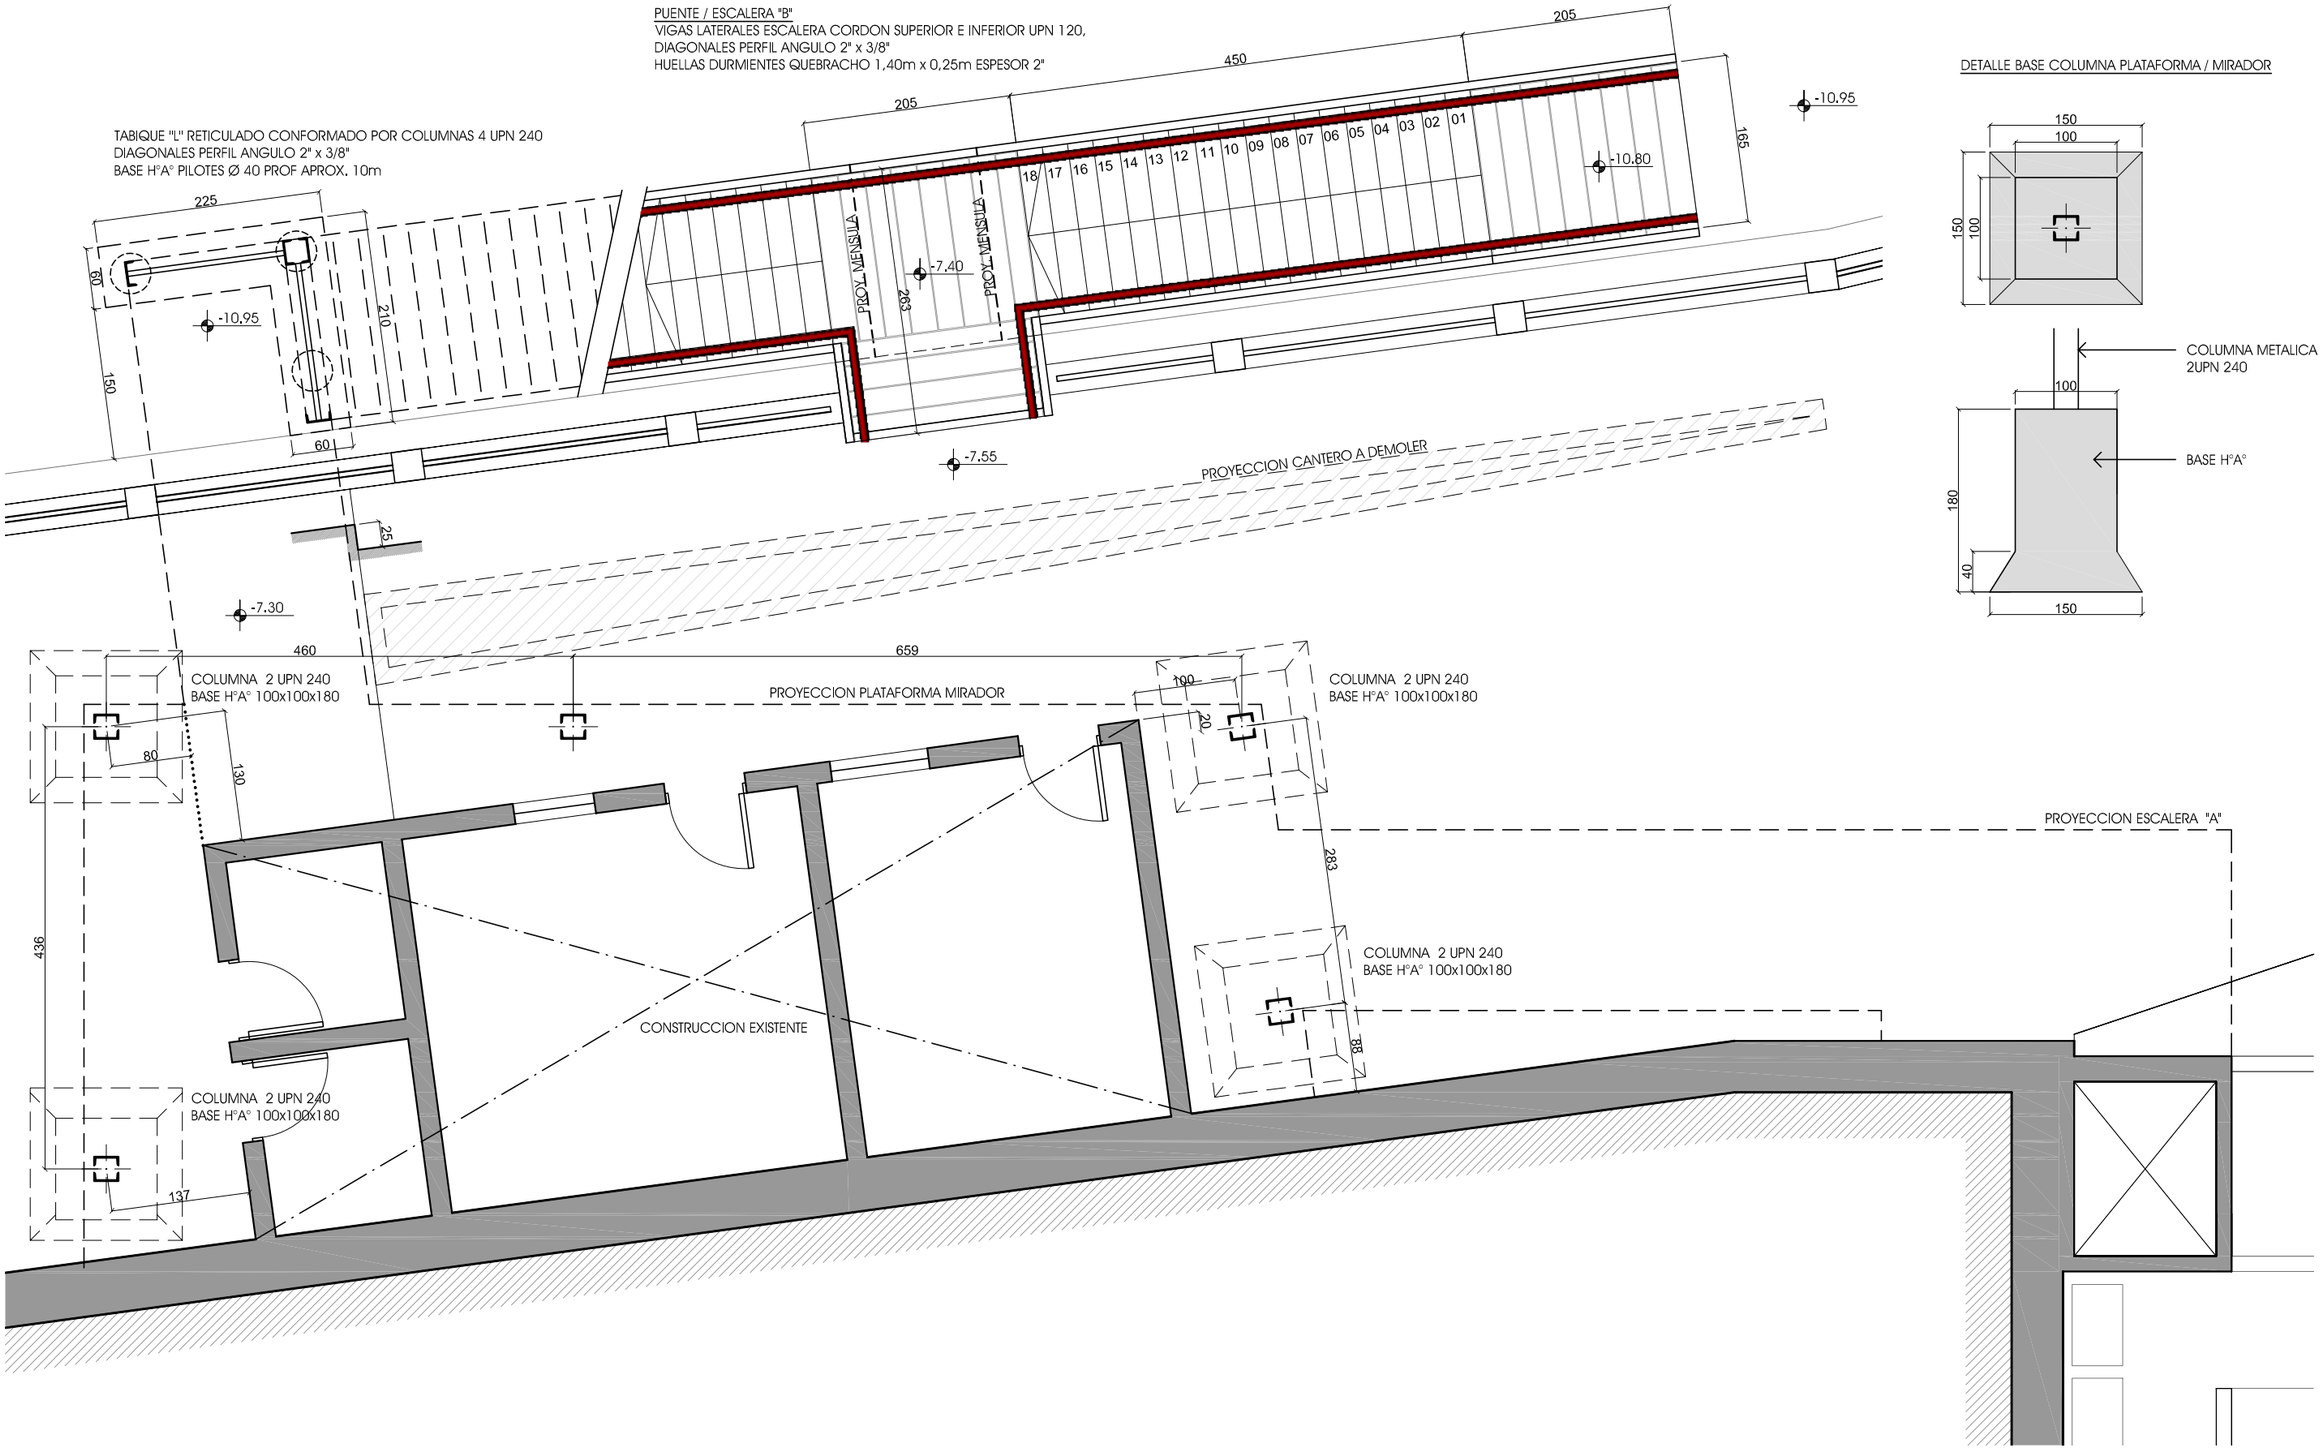

NOTAS: - TODAS LAS MEDIDAS SE VERIFICARAN EN OBRA
- TRATAMIENTO DE LAS PIEZAS METALICAS:
DOS MANOS DE FONDO ANTICORROSIVO EPOXICO TIPO "INDULAC" DE TERSUAVE O CALIDAD EQUIVALENTE,
PREVIA LIMPIEZA Y DESENGRASE A LOS EFECTOS DE SU CORRECTA ADHERENCIA.
DOS MANOS DE ESMALTE POLIURETANICO TIPO "INDULAC" DE TERSUAVE O CALIDAD EQUIVALENTE.
COLORES A DEFINIR POR LA INSPECCION DE OBRA.

MUNICIPALIDAD DE ROSARIO
SECRETARIA DE PLANEAMIENTO
DIRECCION GRAL. DISEÑO DE LA VIA PUBLICA Y DEL EQUIPAMIENTO COMUNITARIO
DEPARTAMENTO DE DISEÑO DE LA VIA PUBLICA
proyarq@rosario.gov.ar

OBRA: ESCALERA PEÑA NAUTICA BAJADA ESPAÑA
PLANO: PLANTA NIVEL -7.55

EBE02

RELEVAMIENTO:	PROYECTO:	DIBUJO:	REVISION: 00
			FECHA: Septiembre 2011
			ESCALAS: 1:50