


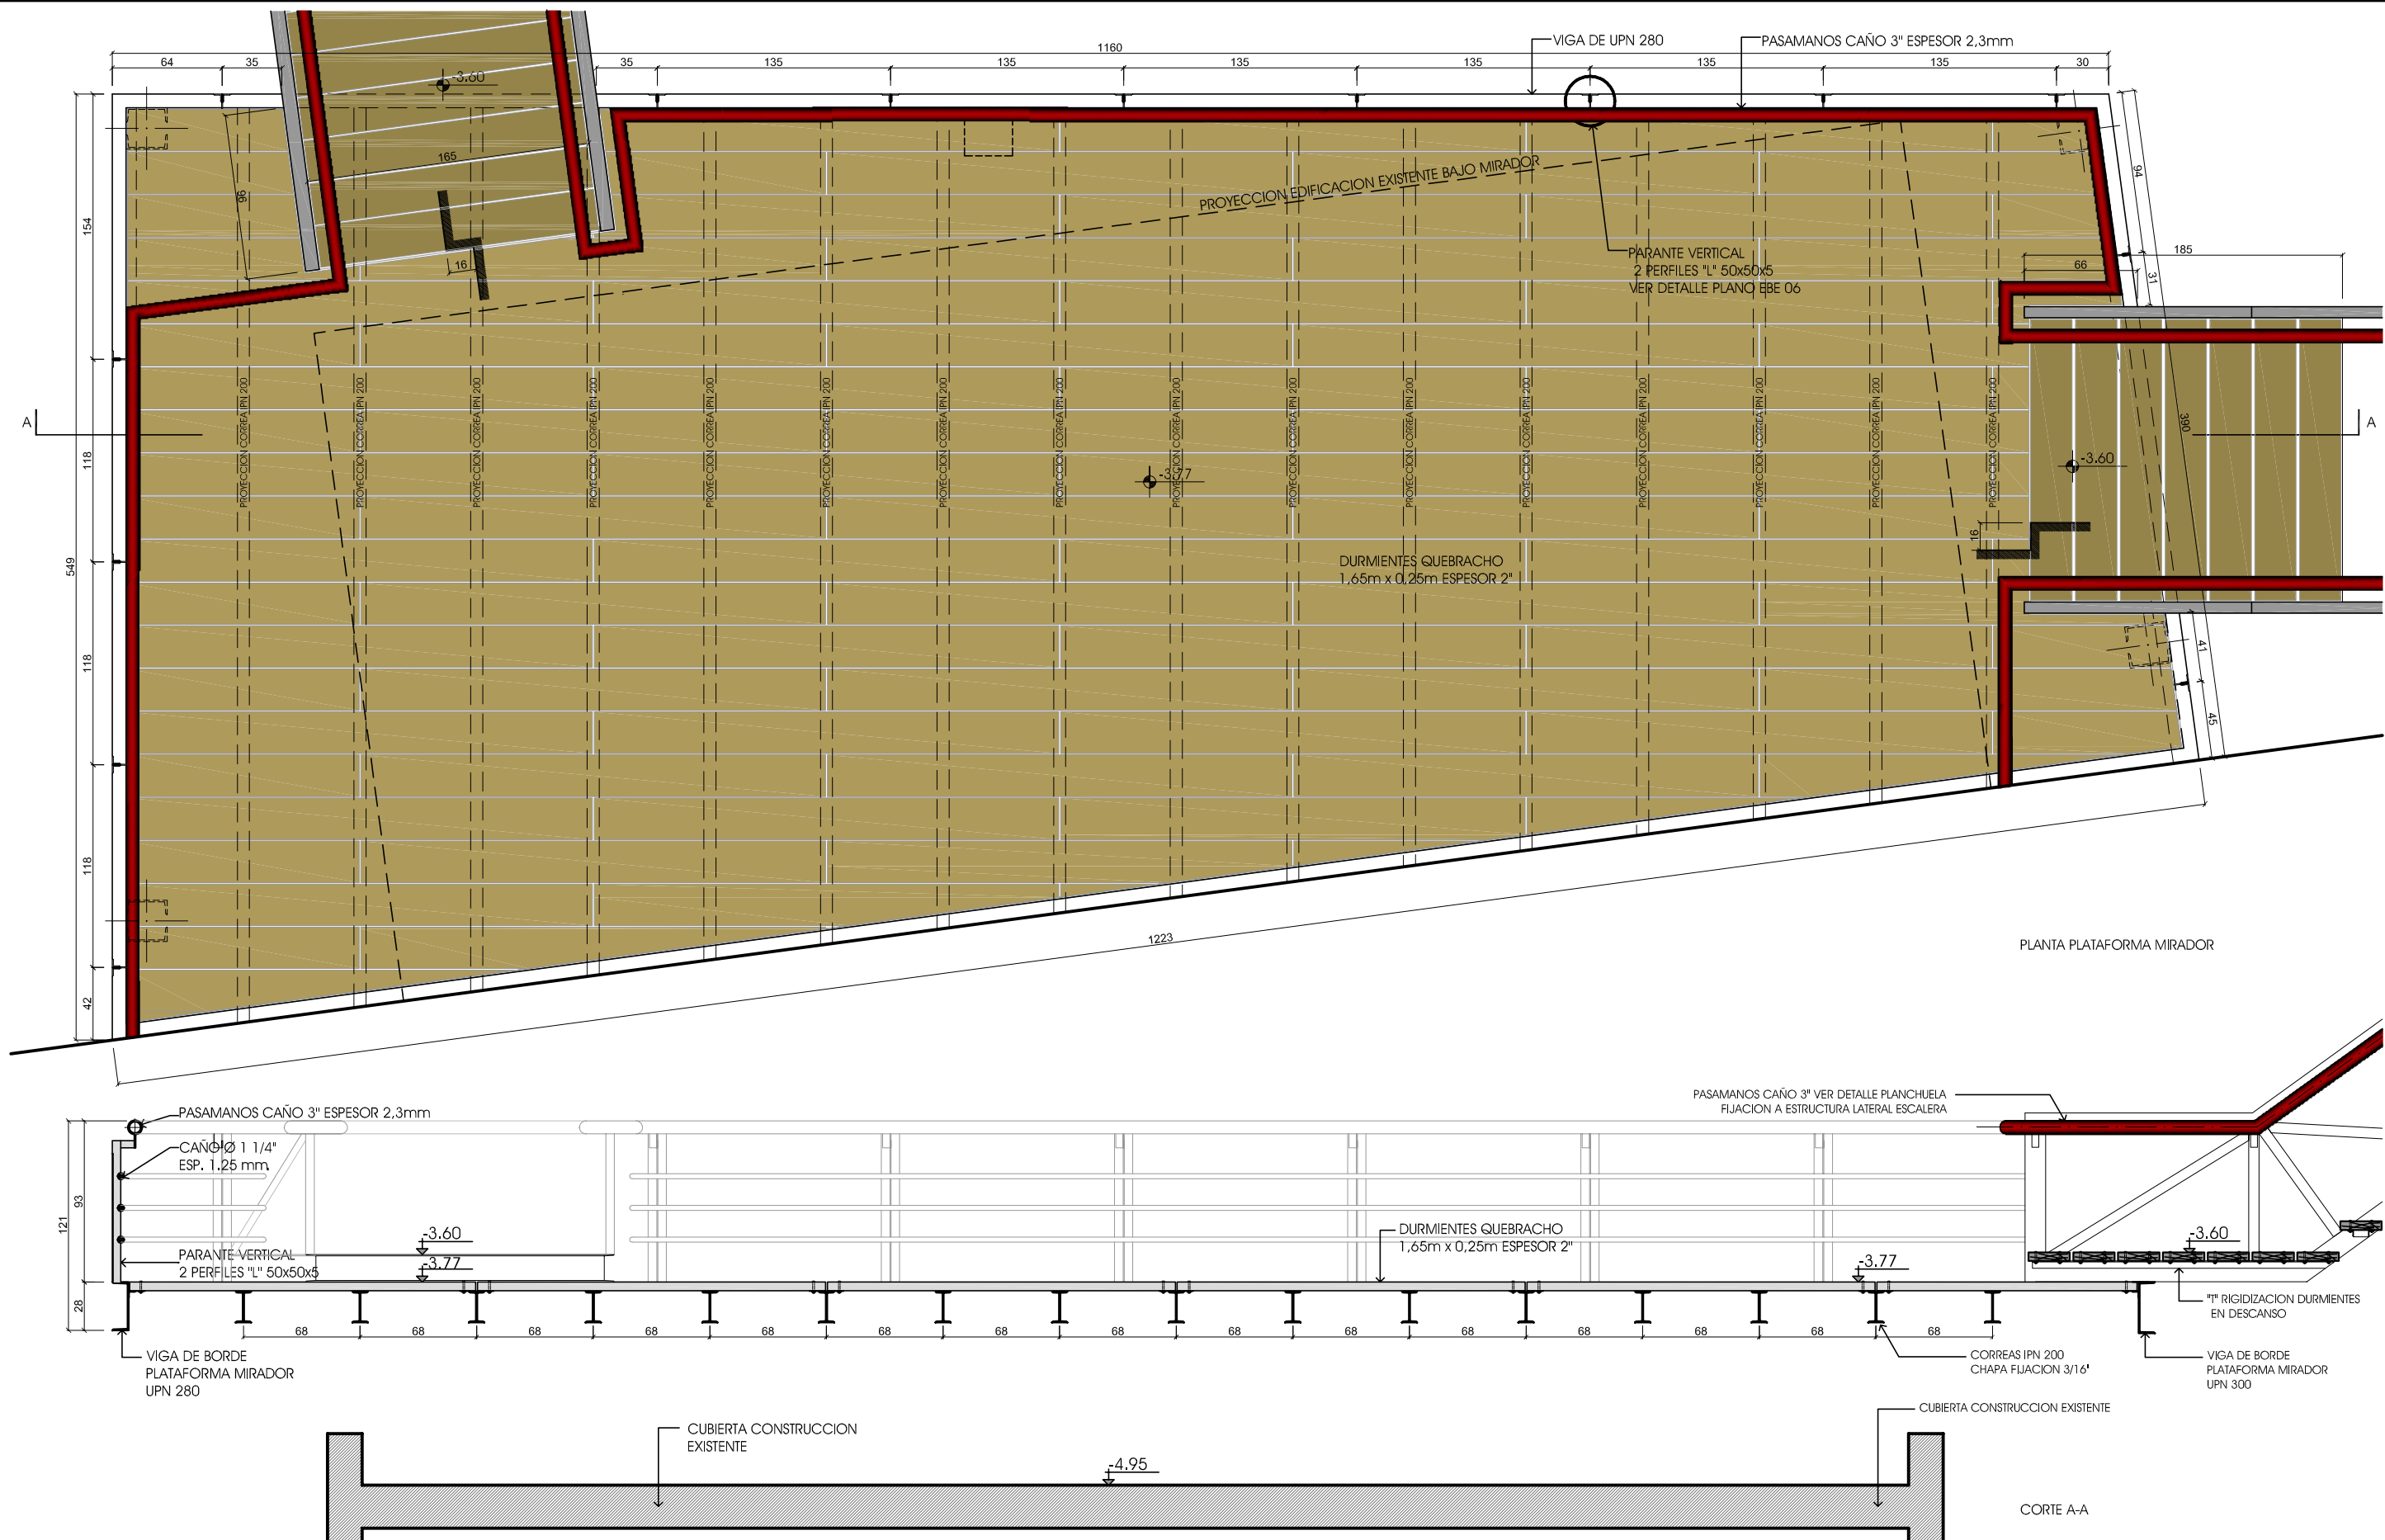

NOTAS: - TODAS LAS MEDIDAS SE VERIFICARAN EN OBRA
- TRATAMIENTO DE LAS PIEZAS METALICAS:
DOS MANOS DE FONDO ANTICORROSIVO EPOXICO TIPO "INDULAC" DE TERSUAVE O CALIDAD EQUIVALENTE,
PREVIA LIMPIEZA Y DESENGRASE A LOS EFECTOS DE SU CORRECTA ADHERENCIA.
DOS MANOS DE ESMALTE POLIURETANICO TIPO "INDULAC" DE TERSUAVE O CALIDAD EQUIVALENTE.
COLORES A DEFINIR POR LA INSPECCION DE OBRA.

MUNICIPALIDAD DE ROSARIO		OBRA: ESCALERA PEÑA NAUTICA BAJADA ESPAÑA		EBE05
SECRETARIA DE PLANEAMIENTO		PLANO: DETALLES PLATAFORMA MIRADOR		
DIRECCION GRAL. DISEÑO DE LA VIA PUBLICA Y DEL EQUIPAMIENTO COMUNITARIO		RELEVAMIENTO:		REVISION: 00
DEPARTAMENTO DE DISEÑO DE LA VIA PUBLICA		PROYECTO:		FECHA: Septiembre 2011
proyarq@rosario.gov.ar		DIBUJO:		ESCALAS: 1:15