



UBICACION: 04.09 SANITARIOS		CI01
PREMARCO:	VIDRIOS:—	CANTIDAD: 2
ESTRUCTURA Y MARCO: BASTIDORES TUBOS ESTRUCTURALES GALVANIZADOS 50x50x1.6 mm., PATA TUBO GALV. 100x50x2 mm. / MARCOS PUERTAS CHAPA GALVANIZADA PLEGADA BWG N°18.		DER.:— IZQ.:—
HOJA: DE ABRIR DE CHAPA GALVANIZADA PLEGADA BWG N°18, CON BASTIDOR INTERNO DE TUBO ESTRUCTURAL GALVANIZADO..	CONTRAVIDRIO:—	
HERRAJES: 3 BISAGRAS POR HOJA / TIRADOR BRONCE PLATIL.	CERRADURA: CERROJO LIBRE—OCUPADO BRONCE PLATIL.	

OBSERVACION:


PLANTA

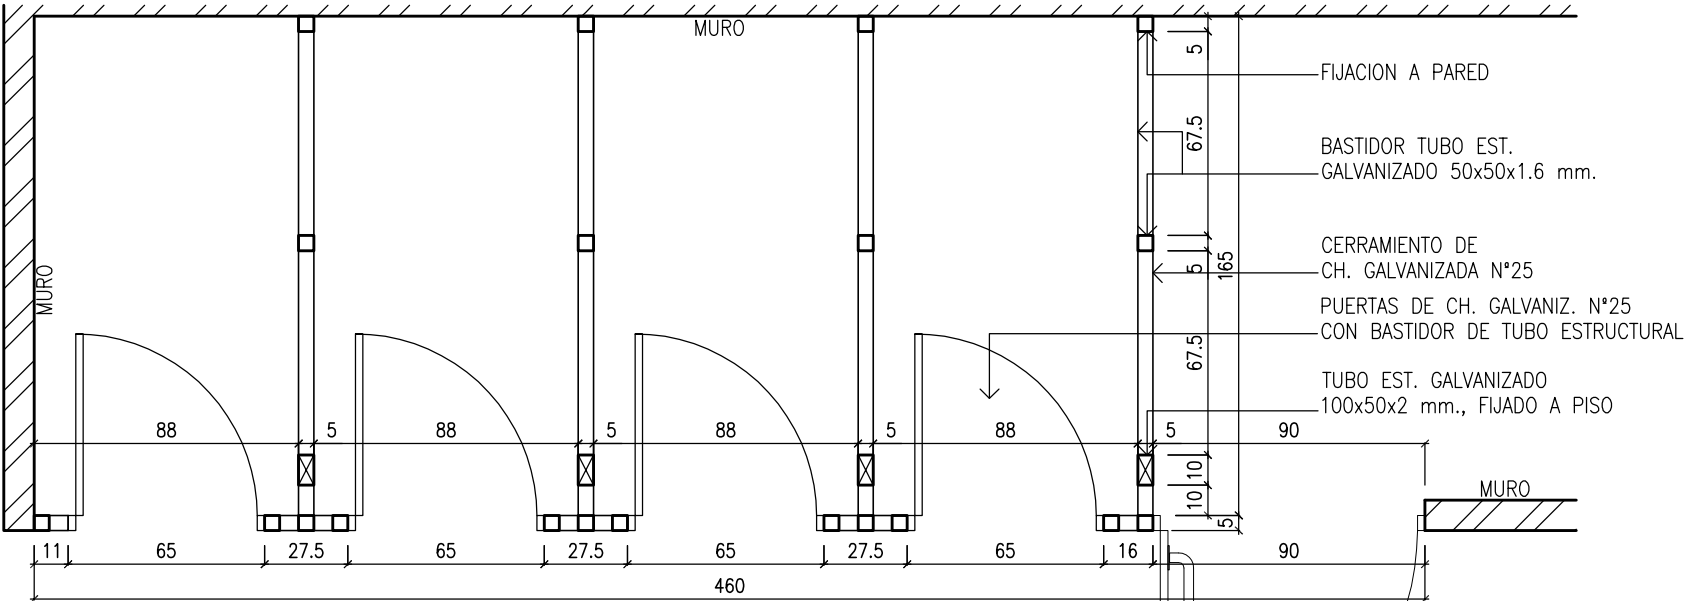

VISTA

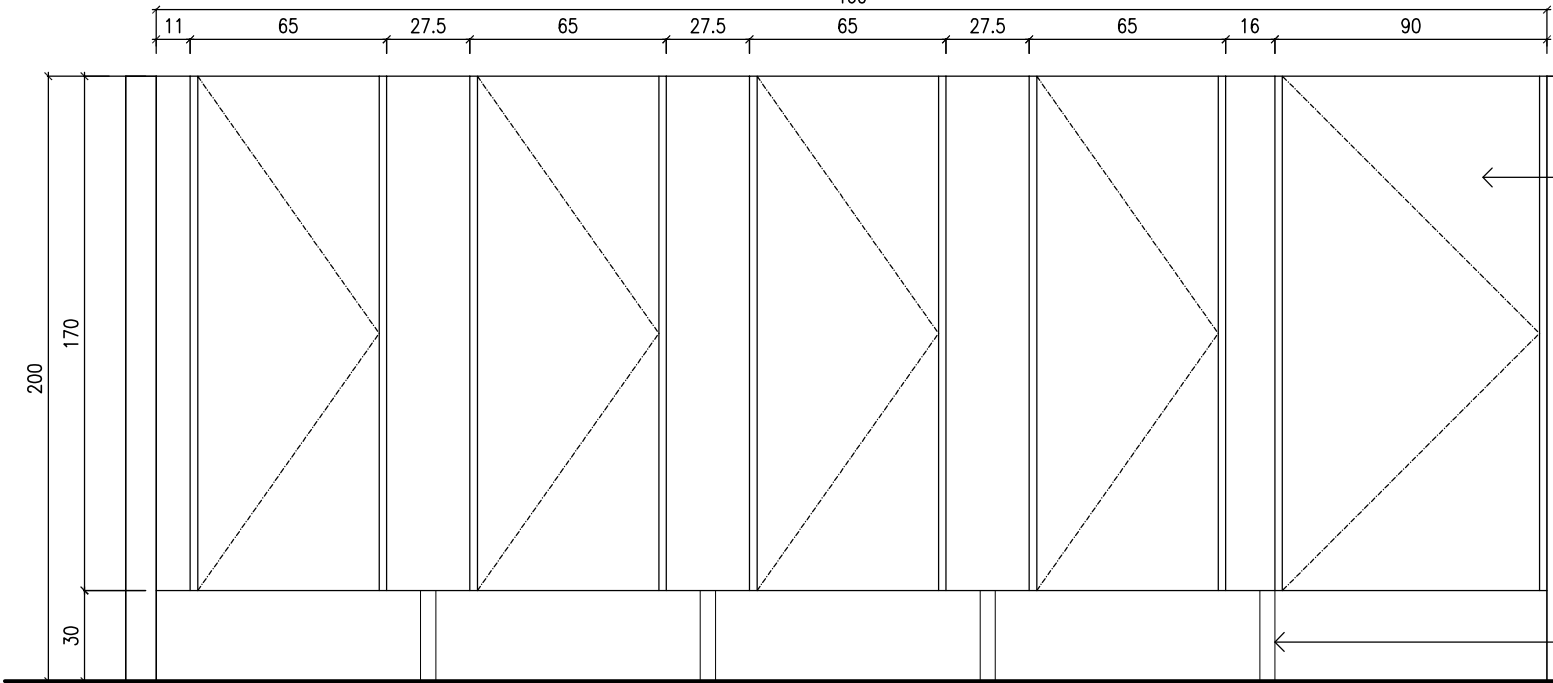

CORTE

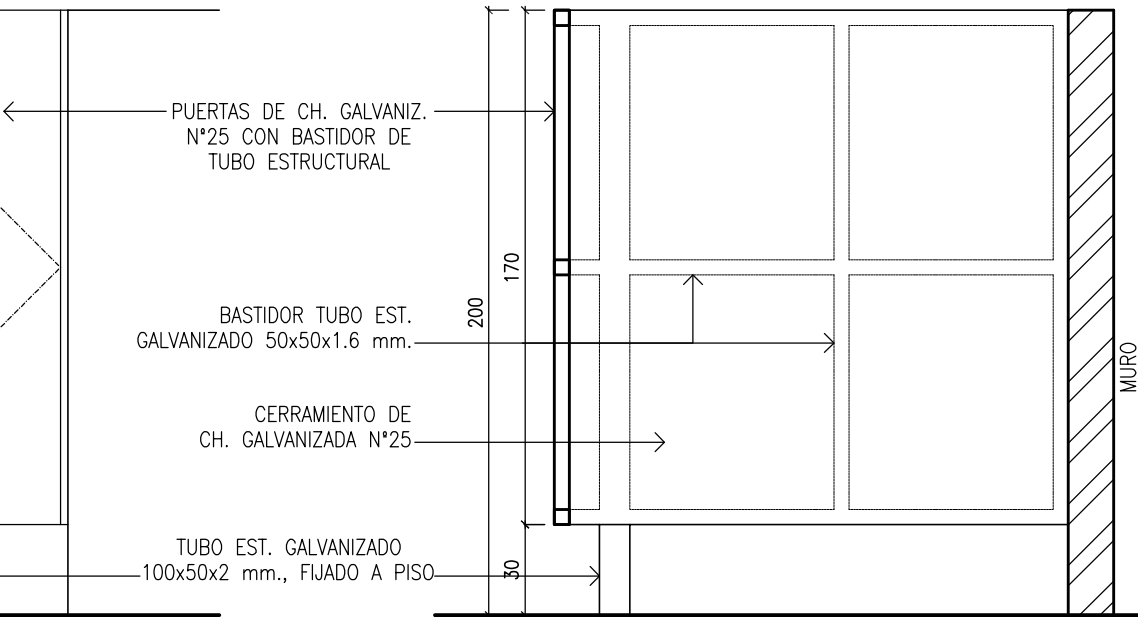

NOTAS:
- TODAS LAS MEDIDAS SERAN VERIFICADAS EN OBRA Y APROBADAS POR EL INSPECTOR.
- TODOS LOS HERRAJES DEBERAN SER PRESENTADOS A LA INSPECCION DE OBRA PARA SU APROBACION EN FORMA PREVIA A LA COLOCACION.

MUNICIPALIDAD DE ROSARIO



SECRETARIA DE PLANEAMIENTO
DIR. GRAL. DE DISEÑO DE LA VIA PUBLICA
Y DEL EQUIPAMIENTO COMUNITARIO
DPTO. DE DISEÑO DEL EQUIPAMIENTO COMUNITARIO
PROYARQ@ROSARIO.GOV.AR

OBRA: PATINODROMO MUNICIPAL
REMDELACION EDIFICIO EXISTENTE
PLANO: PLANILLA DE CARPINTERIAS
CI01

RELEVAMIENTO: PROYECTO: DIBUJO:

PTN-RE-C08

REVISION :
FECHA: ENERO 2014
ESCALAS: 1:25