



NOTAS:

- TODAS LAS MEDIDAS SERAN VERIFICADAS EN OBRA.
- MEDIDAS EN CENTIMETROS, SALVO INDICACION EN CONTRARIO.

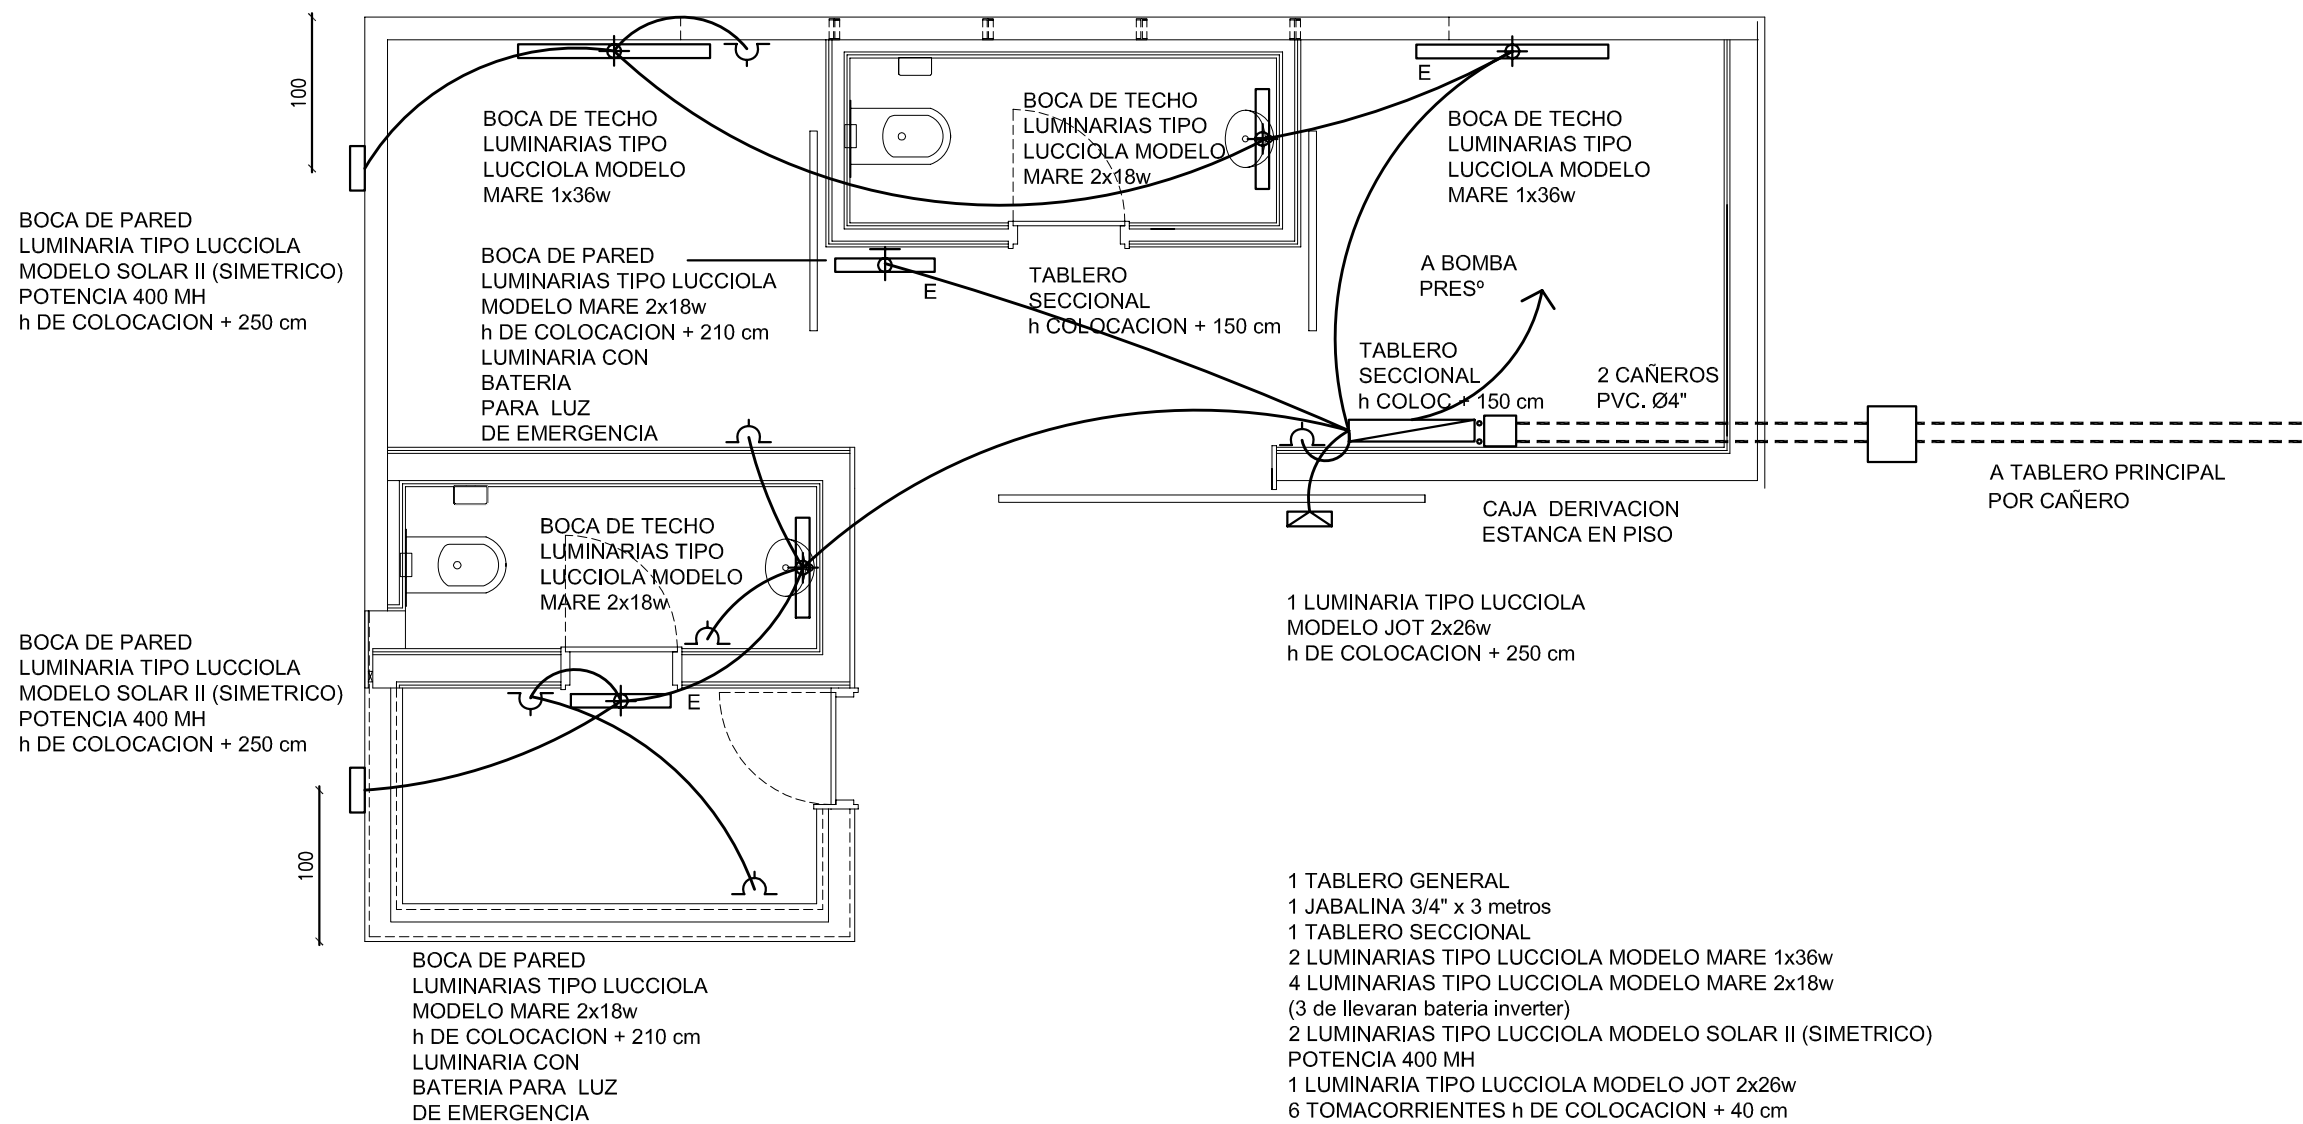

MUNICIPALIDAD DE ROSARIO

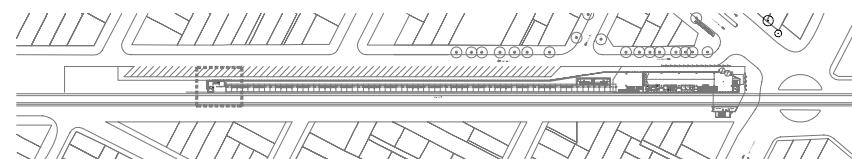

SECRETARIA DE PLANEAMIENTO

DIRECCION GRAL. DISEÑO DE LA VIA PUBLICA
Y DEL EQUIPAMIENTO COMUNITARIO

DEPARTAMENTO DE DISEÑO DE LA VIA PUBLICA

proyarq@rosario.gov.ar

OBRA: ESTACIÓN ROSARIO SUR

PLANO: INSTALACIÓN ELECTRICA E ILUMINACION
MODULO UNIDAD DE SERVICIOS

RELEVAMIENTO:

PROYECTO:

DIBUJO:

ERS-A-IU03

REVISION: 00

FECHA: ABRIL 2014

ESCALAS: 1:50