
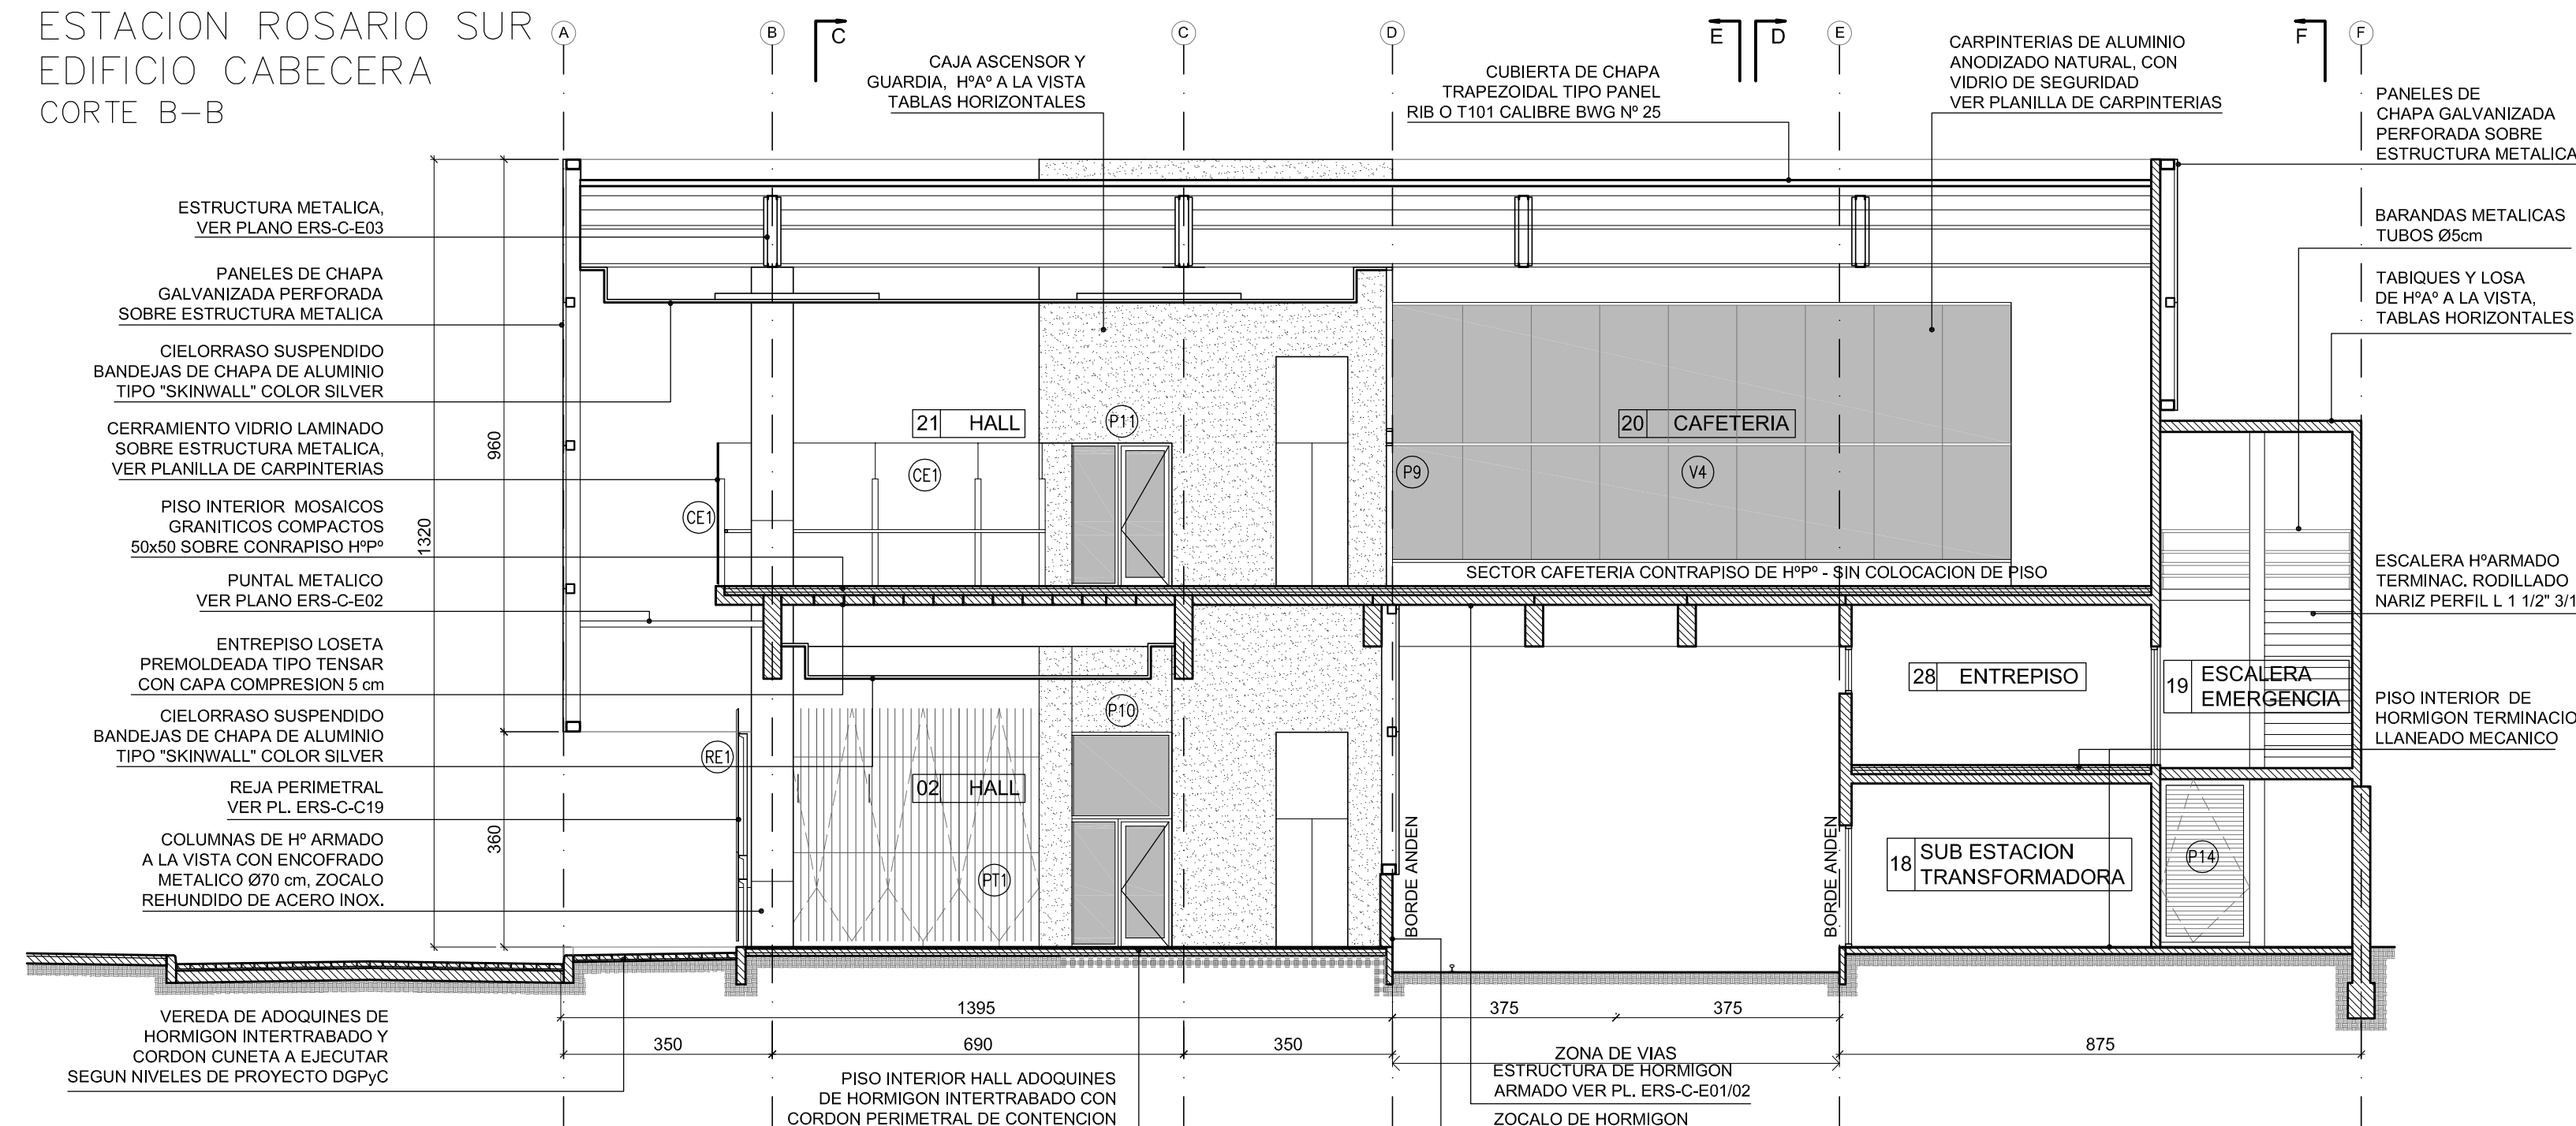
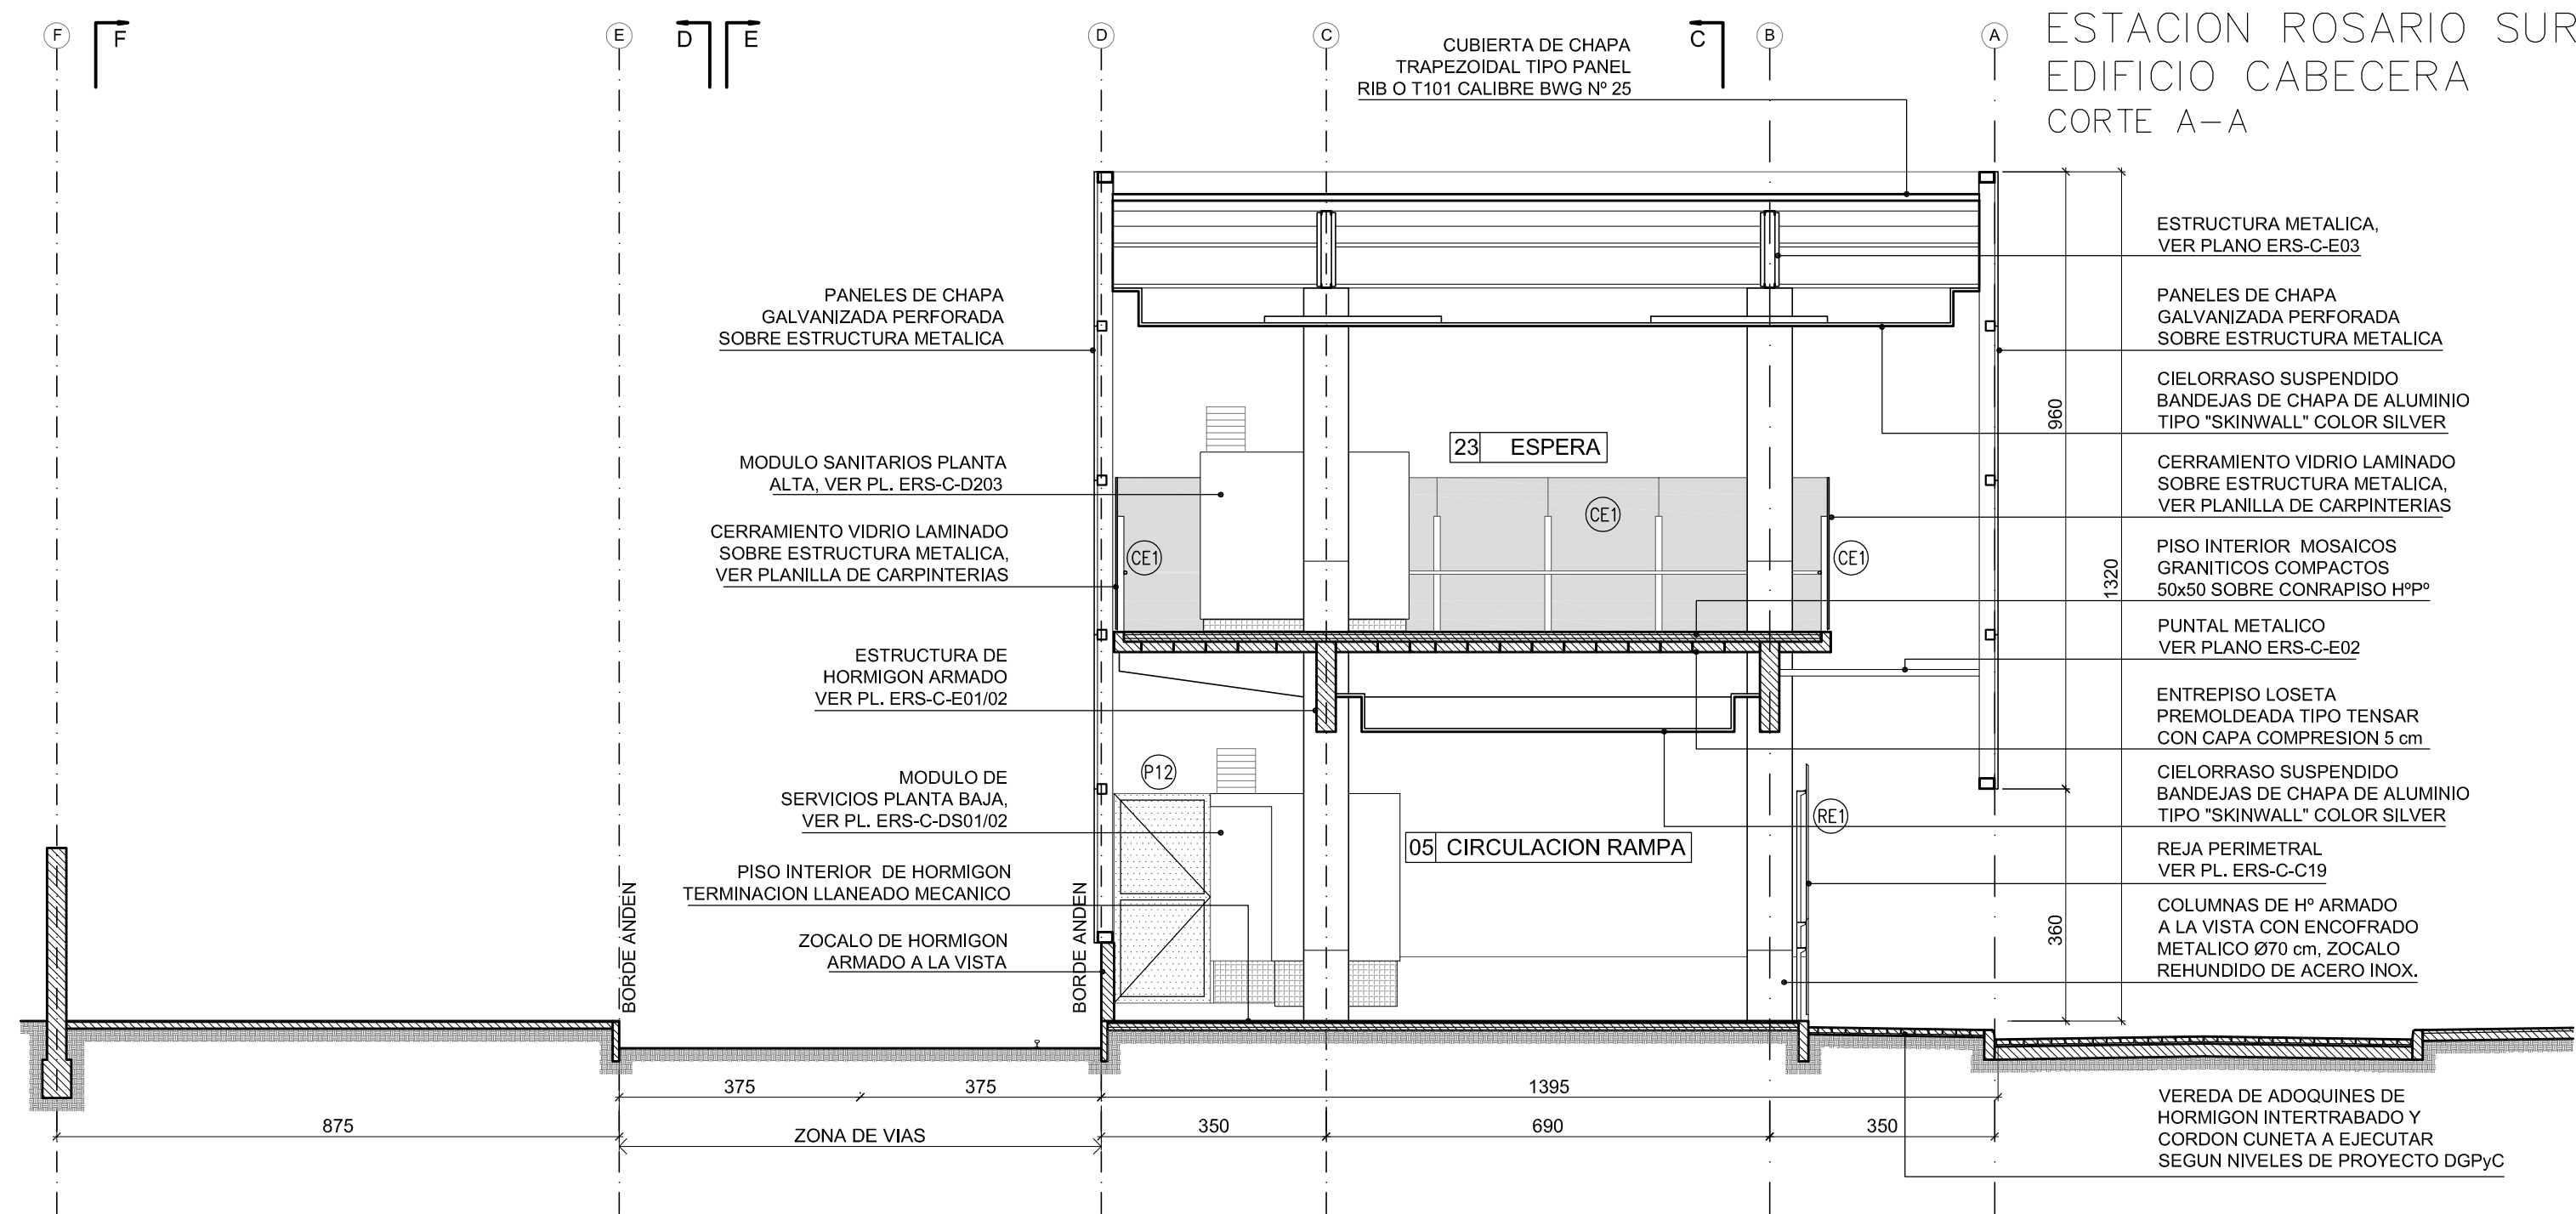
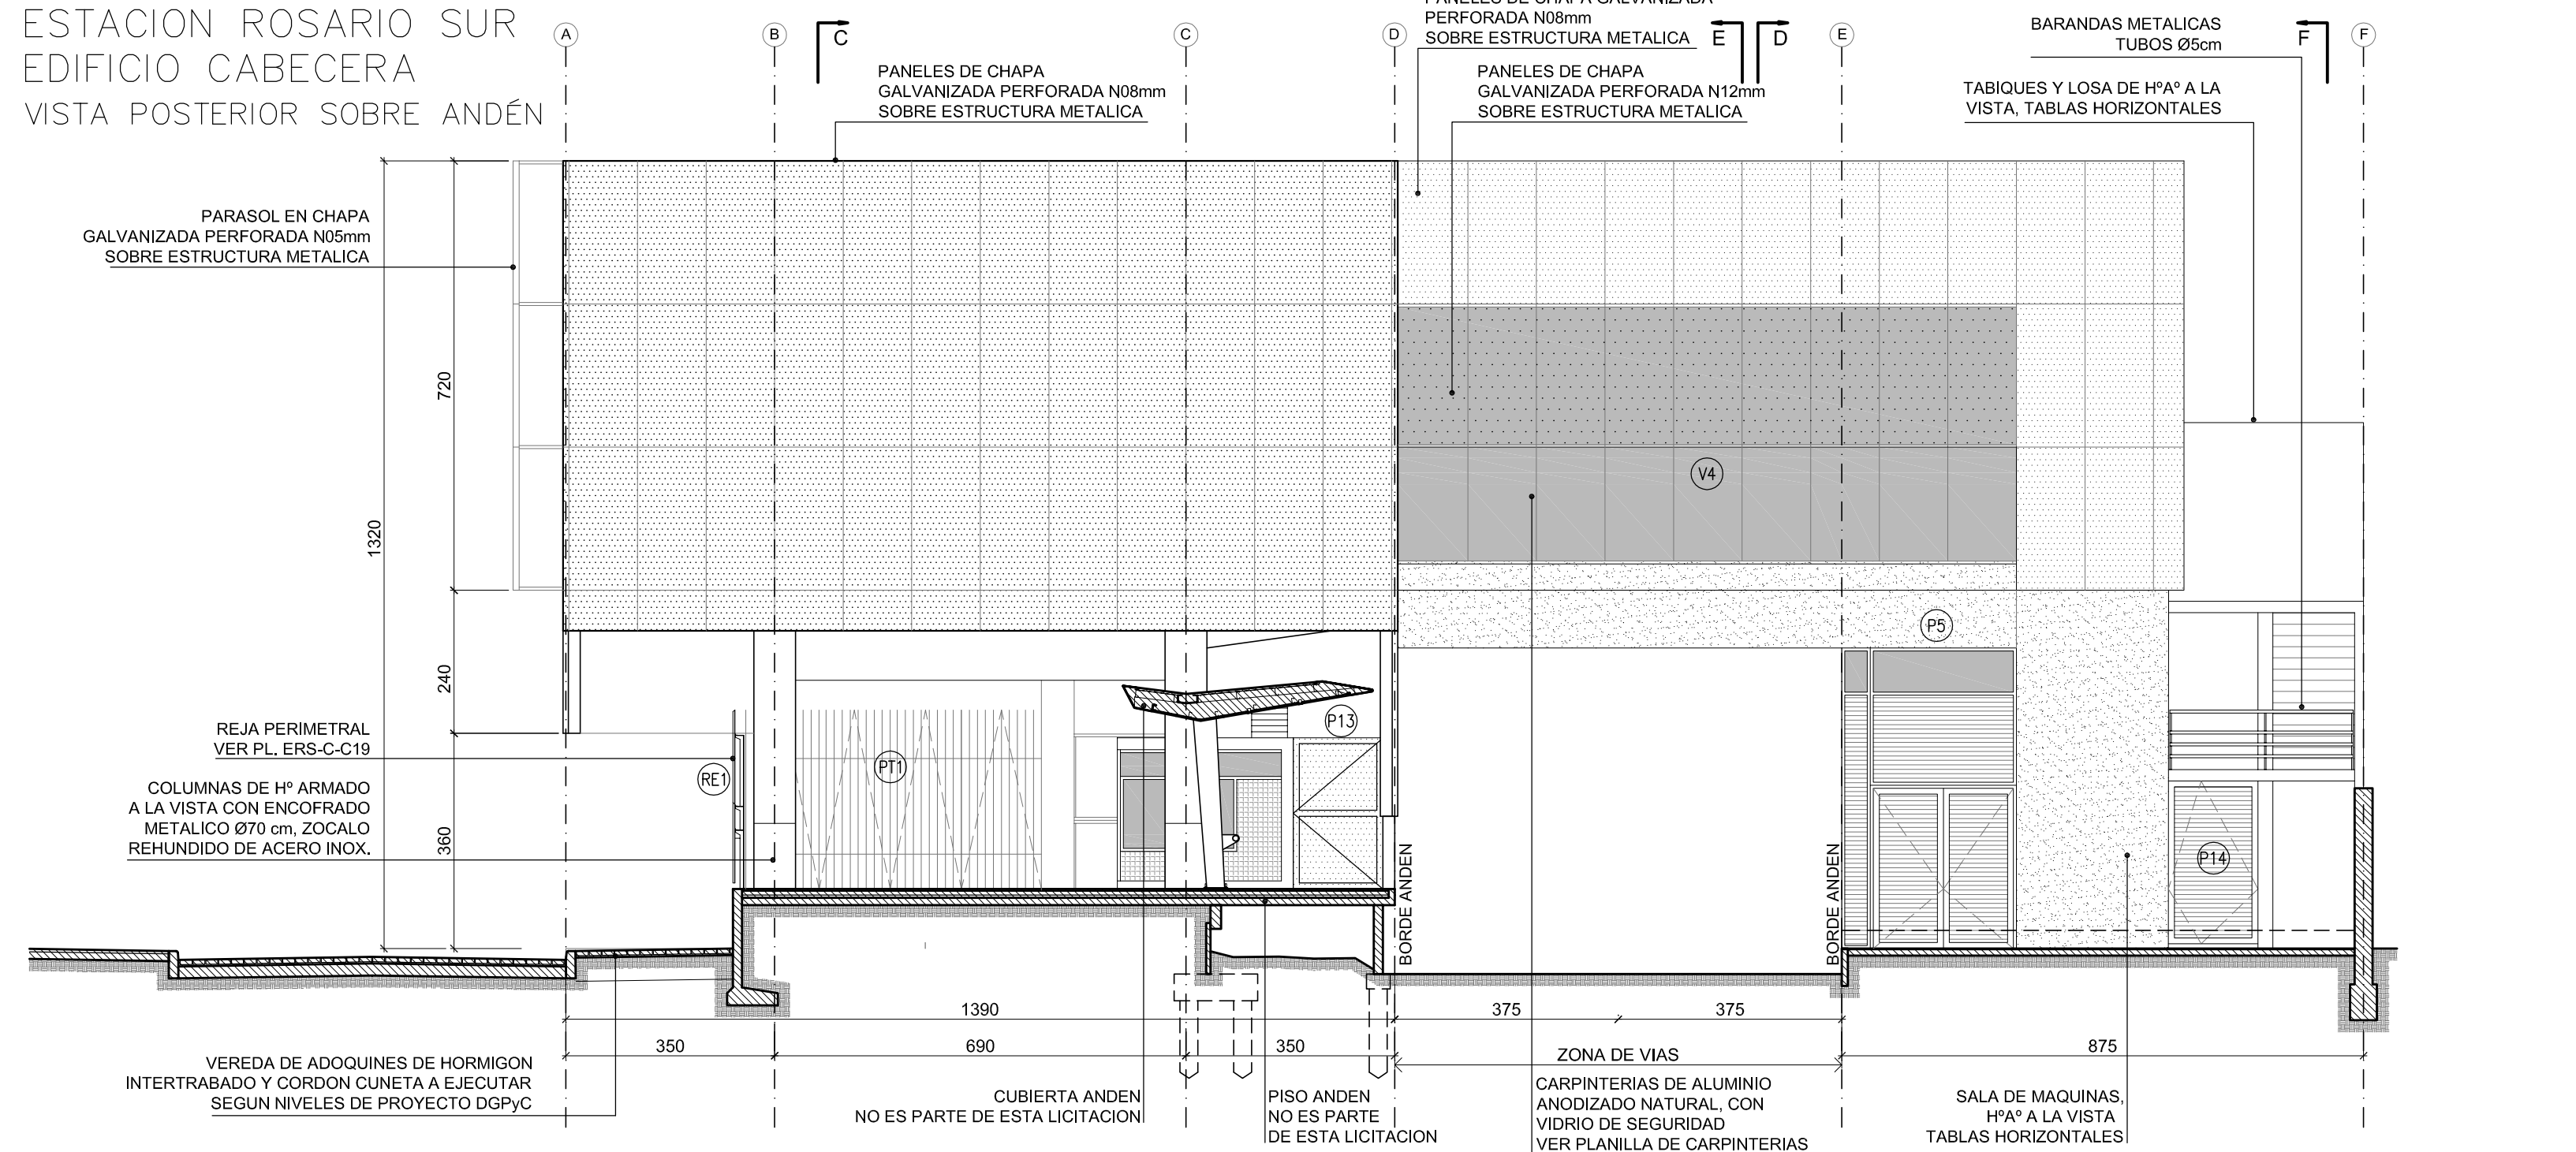


NOTAS:
- TODAS LAS MEDIDAS SERAN VERIFICADAS EN OBRA.
- MEDIDAS EN METROS, SALVO INDICACION EN CONTRARIO.

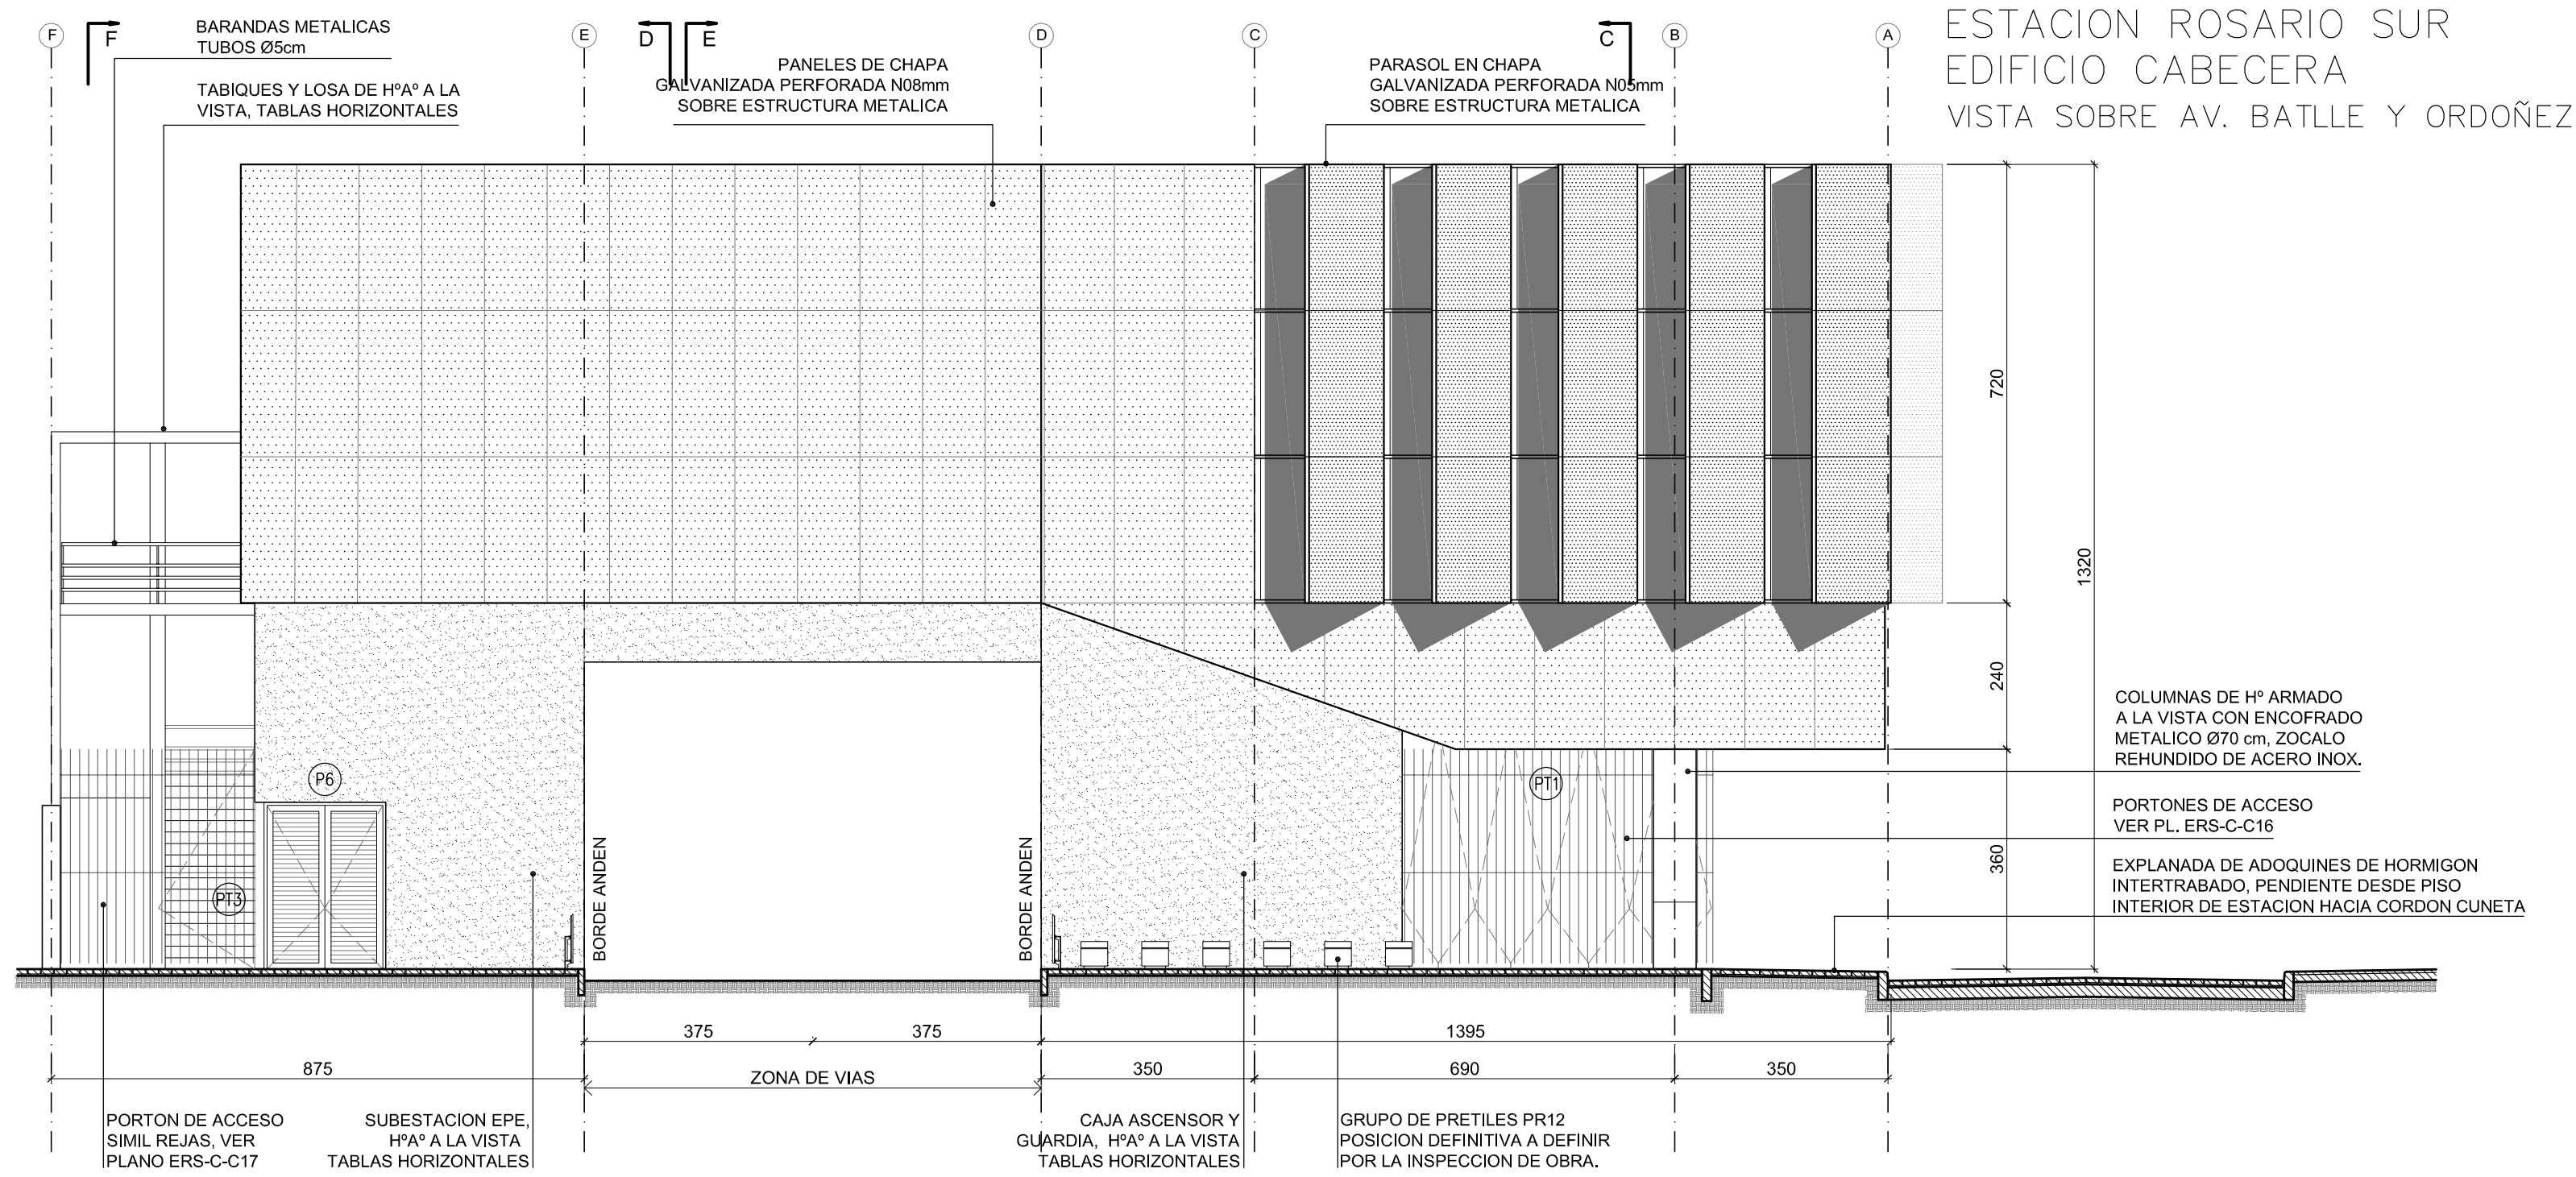