


UBICACION: SALIDA DE EMERGENCIA		PT2
MARCO: BASTIDOR TUBO ESTRUCTURAL 100x80x2mm		CANTIDAD: 1
HOJA: PERFILES "T" 1 1/4x3/16", PERFILES "T" 1/ 1/2x3/16".		IZQ: — DER: —
VIDRIO: —		
HERRAJES: PARANTE TUBO Ø100mm. DOS BUJES METALICOS INFERIOR, Y SUPERIOR.		
CERRADURA: DE EMBUTIR REFORZADA DOBLE PERNO, MARCA "ACYTRA" O CALIDAD EQUIVALENTE. VISTA BRONCE PLATIL. PASADORES INFERIOR Y SUPERIOR, EMBUTDOS EN CANTO DE HOJA FIJA.		
TERMINACION: 2 MANOS DE FONDO EPOXI Y 3 MANOS DE ESMALTE POLIURETANICO COLOR A DEFINIR.		

<

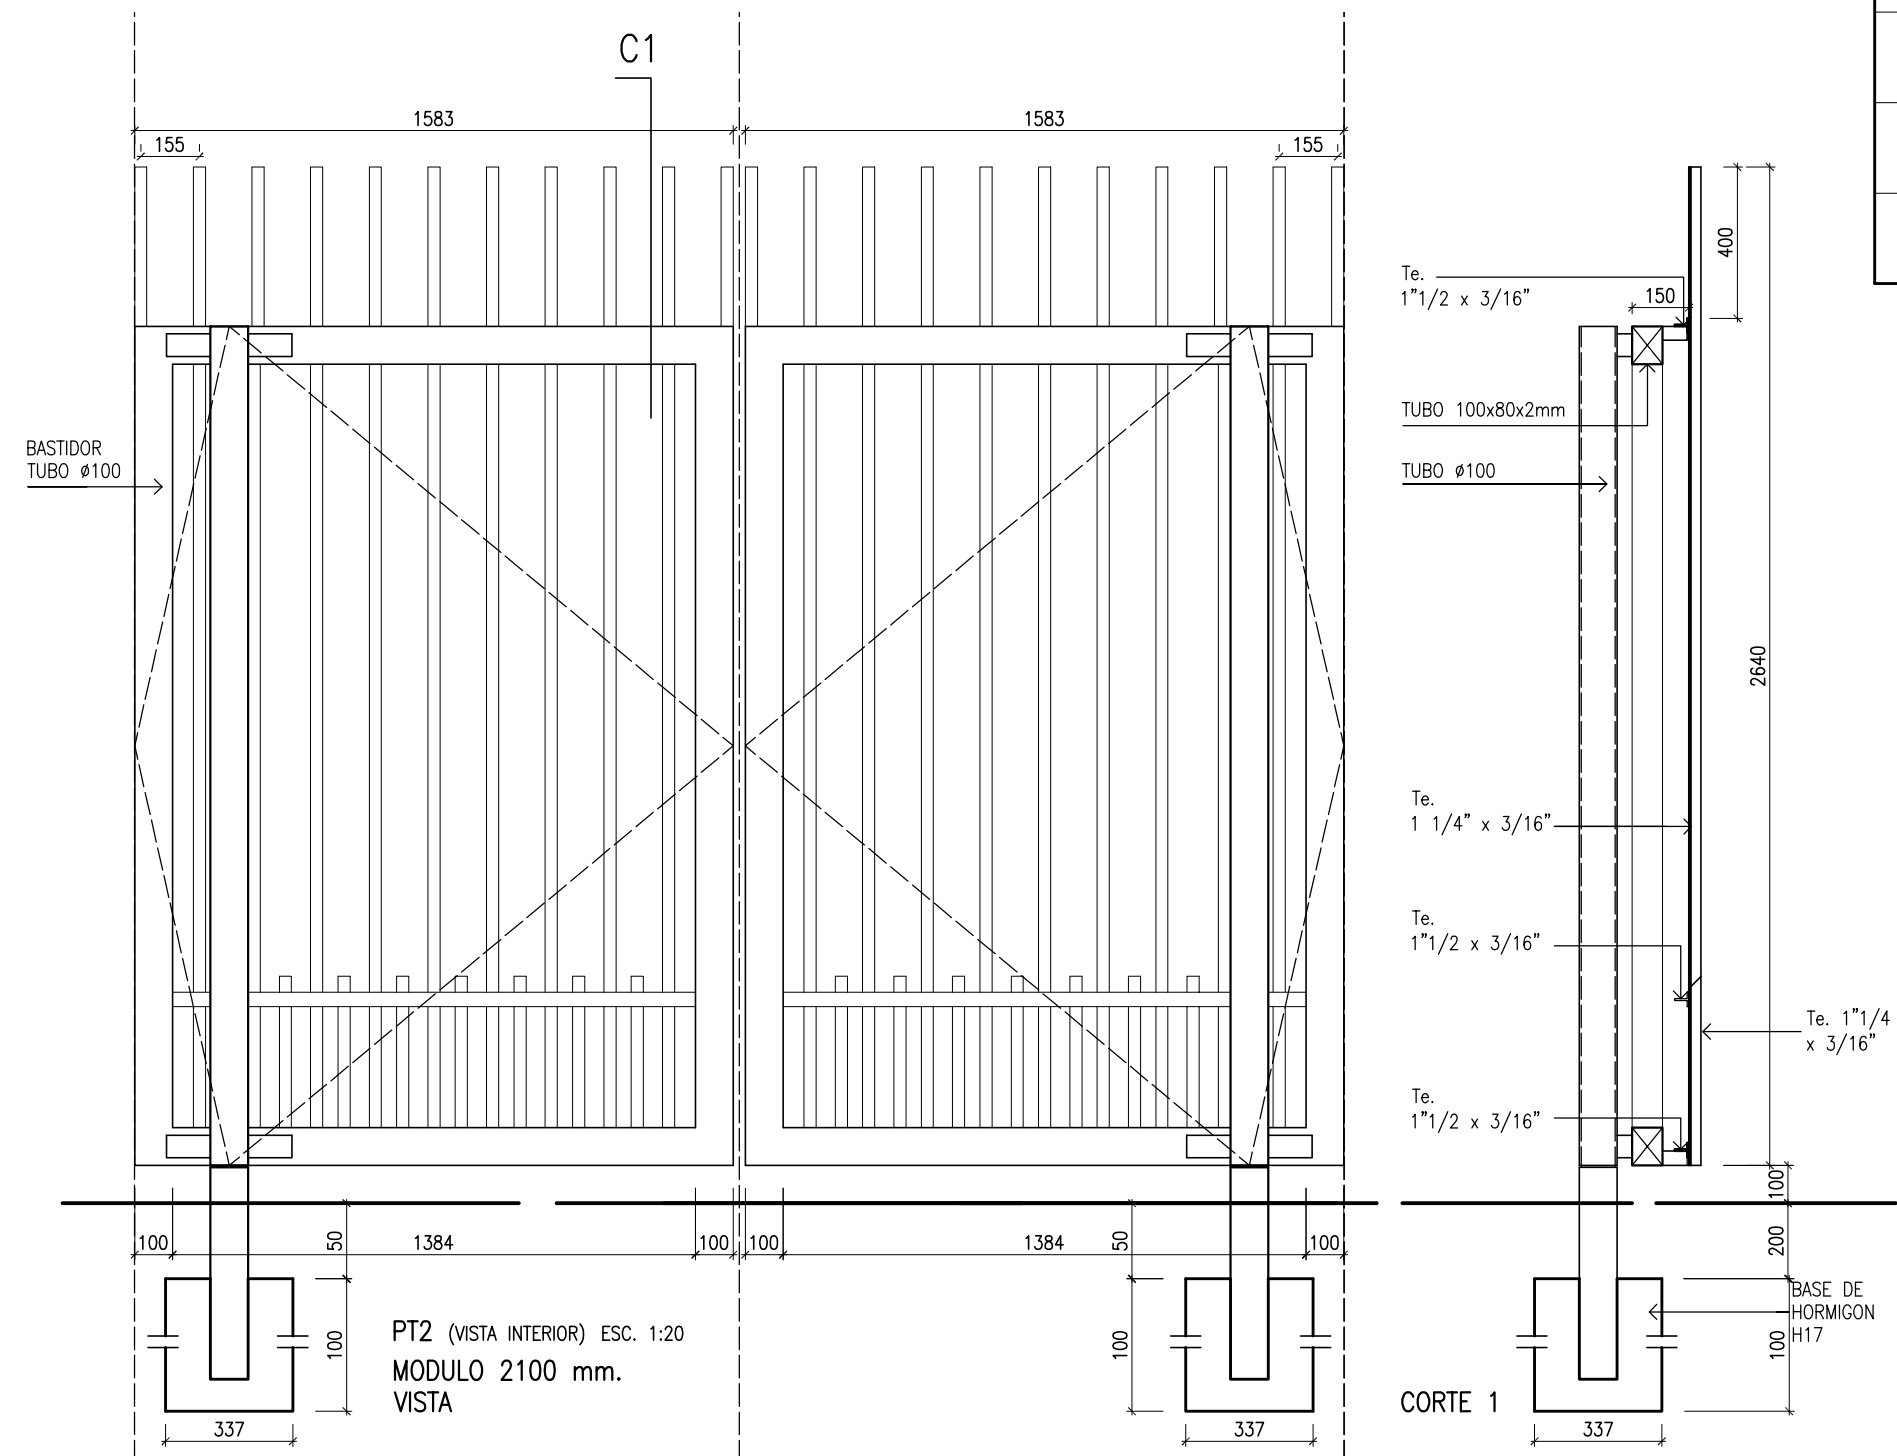

NOTAS:TODAS LAS MEDIDAS SERAN VERIFICADAS EN OBRA Y ABROBADAS POR EL INSPECTOR.

MUNICIPALIDAD DE ROSARIO			OBRA: ESTACION ROSARIO SUR		ERS-C-C17	
	SECRETARIA DE PLANEAMIENTO		LICITACION EDIFICIO CABECERA			
	DIRECCION GRAL. DE DISEÑO DE LA VIA PUBLICA Y DEL EQUIPAMIENTO COMUNITARIO		PLANO: PLANILLA DE ABERTURAS			
	DPTO. DE DISEÑO DEL EQUIPAMIENTO COMUNITARIO		REVISION : 00			
	proyarq@rosario.gov.ar		RELEVAMIENTO:	PROYECTO:	DIBUJO:	FECHA: MAYO 2014
					ESCALAS: 1:25	