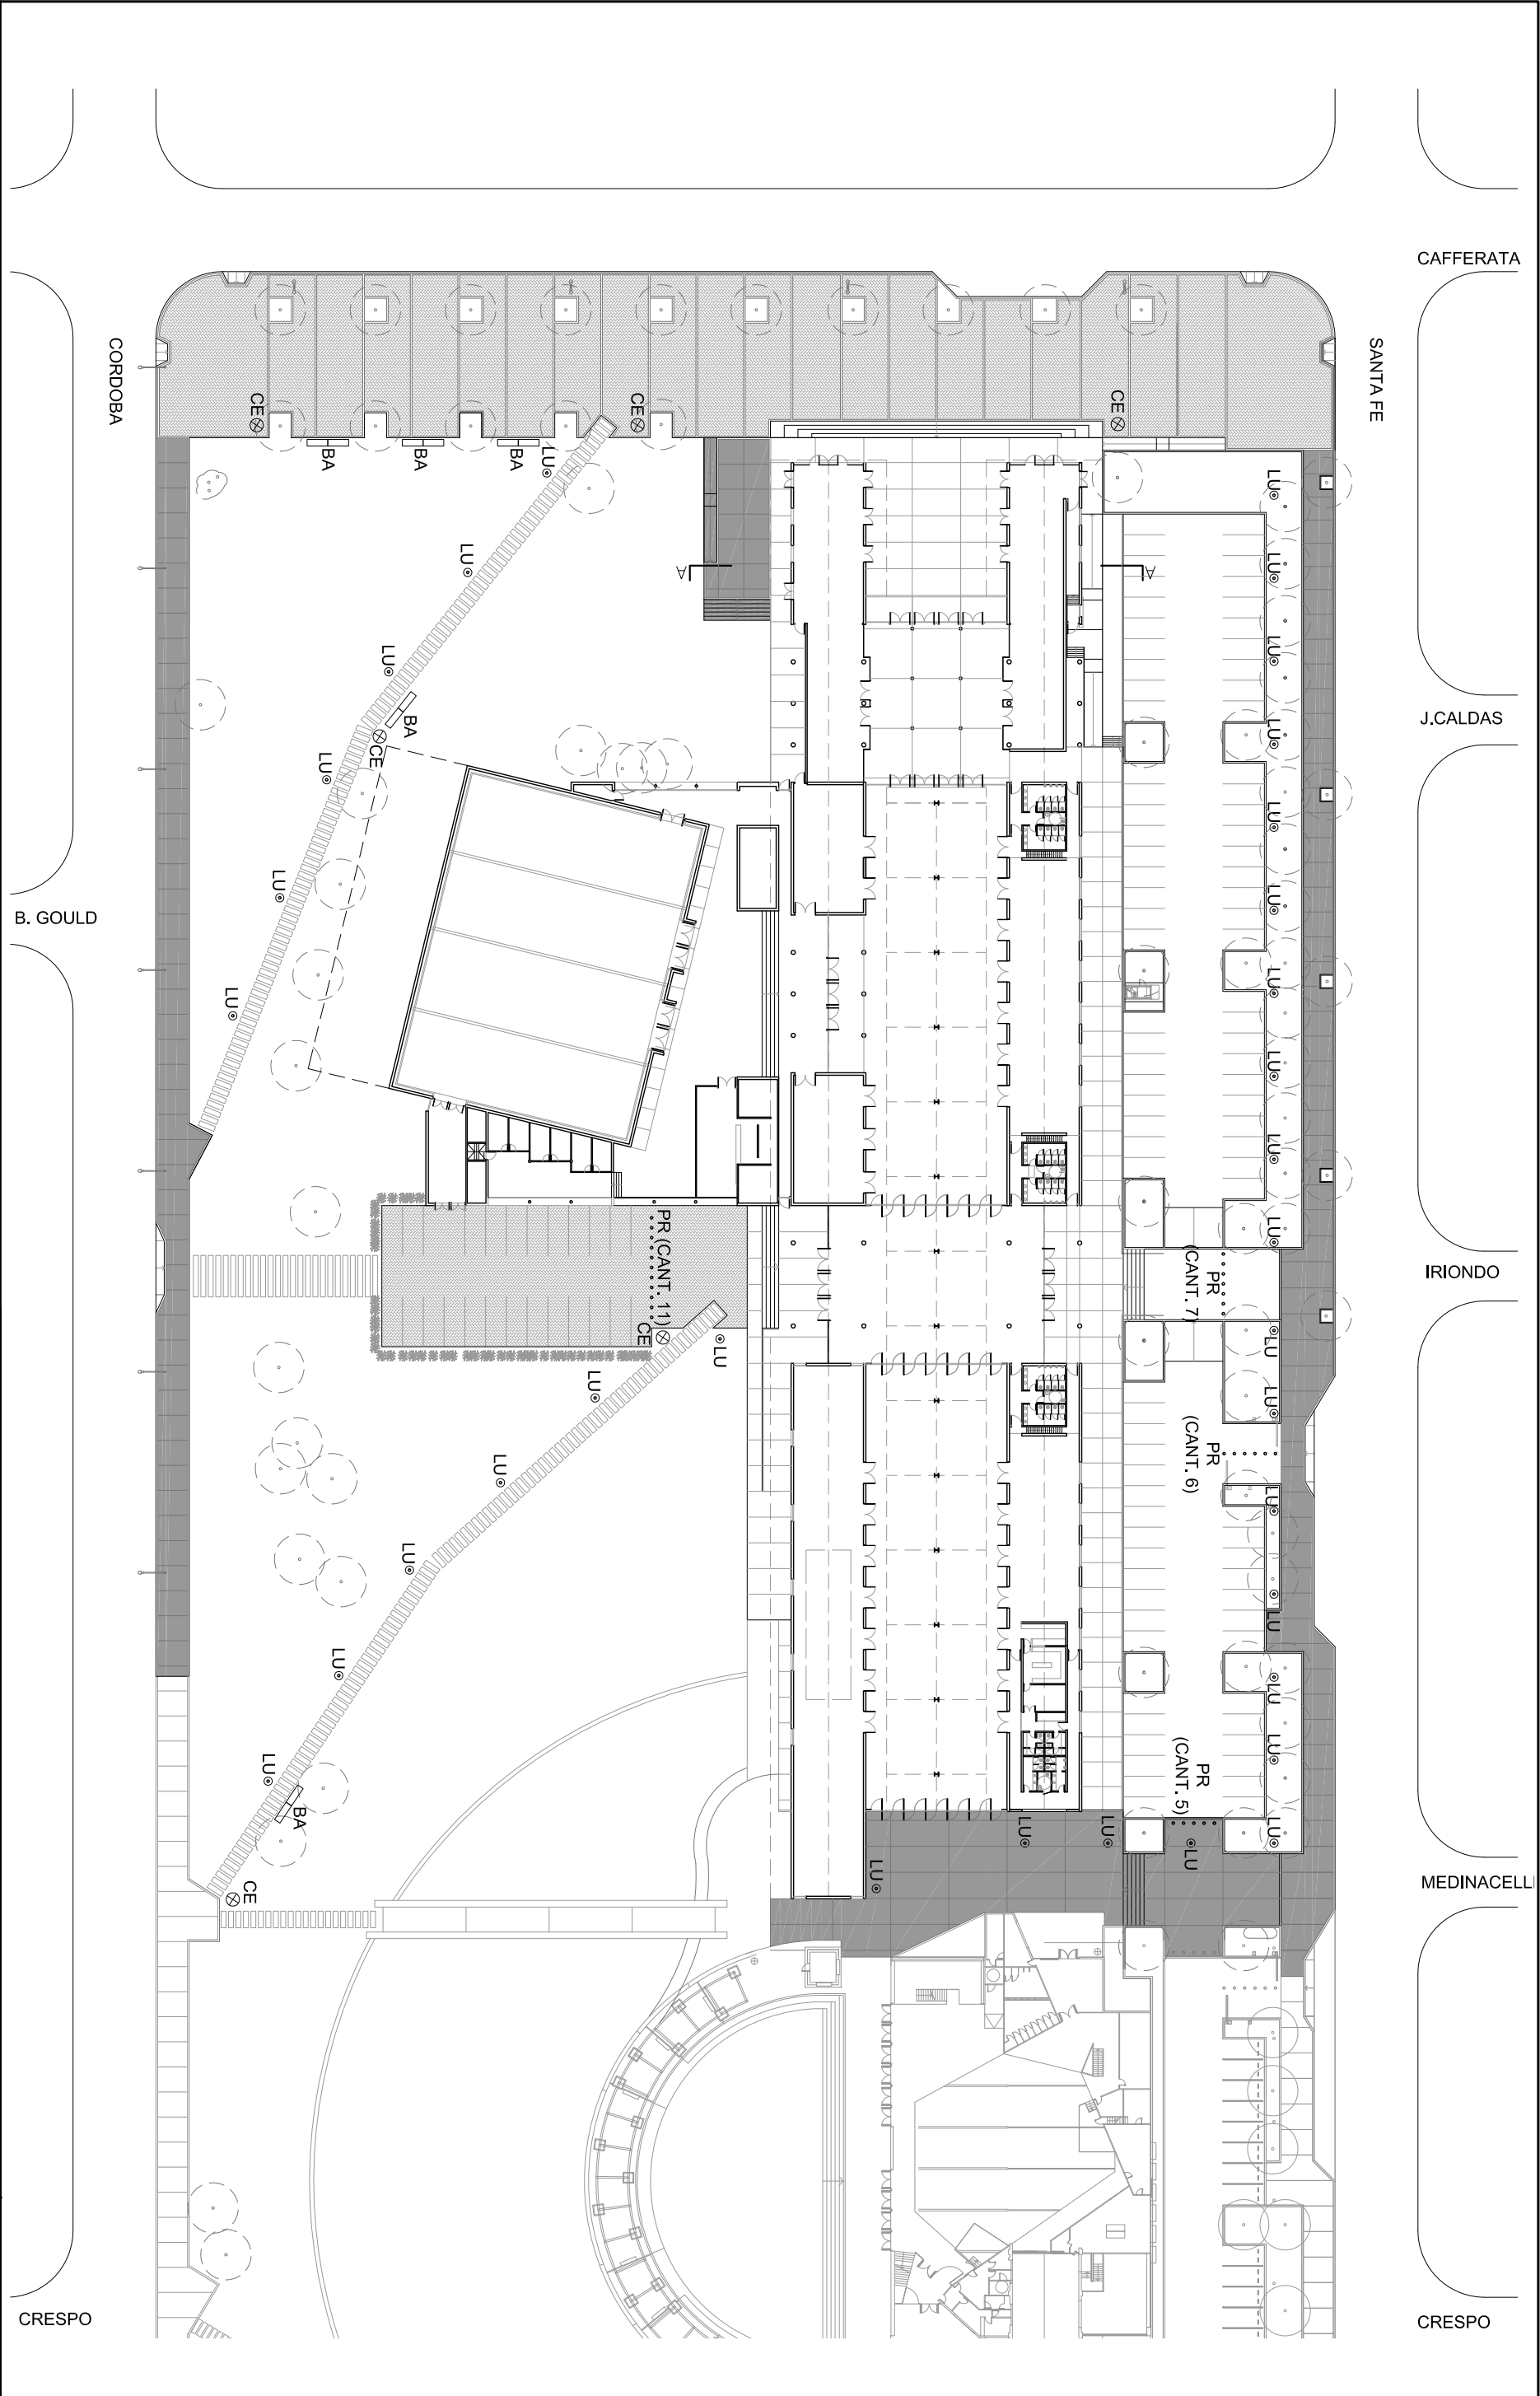


REFERENCIAS:

- PRETIL A COLOCAR PR01-1. CANT: 29
 - LUMINARIAS A COLOCAR LU08-1. CANT: 33
 - CESTOS A COLOCAR CE02-3. CANT : 6
 - BANCOS Hº Aº A COLOCAR BA08-1. CANT : 10
- PISO INTERTRABADO. SUP: 713 m2
- PISO Hº RASPINADO. SUP: 2.975 m2
- PISO DURMIENTES Hº PREMOLDEADO. SUP: 500 m2
- CORDÓN Hº Aº EN BORDE PERIMETRAL CAZUELAS Y DELINEADO FRANJAS INTERTRABADO: 1.434 ml

MUNICIPALIDAD DE ROSARIO

SECRETARIA DE PLANEAMIENTO

DIR. GRAL. DE DISEÑO DE LA VIA PUBLICA
Y DEL EQUIPAMIENTO COMUNITARIO

DEPARTAMENTO DE DISEÑO DE LA VIA PUBLICA

proyarg@rosario.gov.ar

OBRA: PATIO DE LA MADERA / SALÓN DE EVENTOS • CENTRO DE

CONVENCIONES, EXPOSICIONES Y LOCALES COMERCIALES MINORISTAS

PLANO: MOBILIARIO Y PISOS

RELEVAMIENTO:	PROYECTO:	DIBUJO:	SEC.	FECHA:	REVISION :

PMc05

AGOSTO 2014

1:750