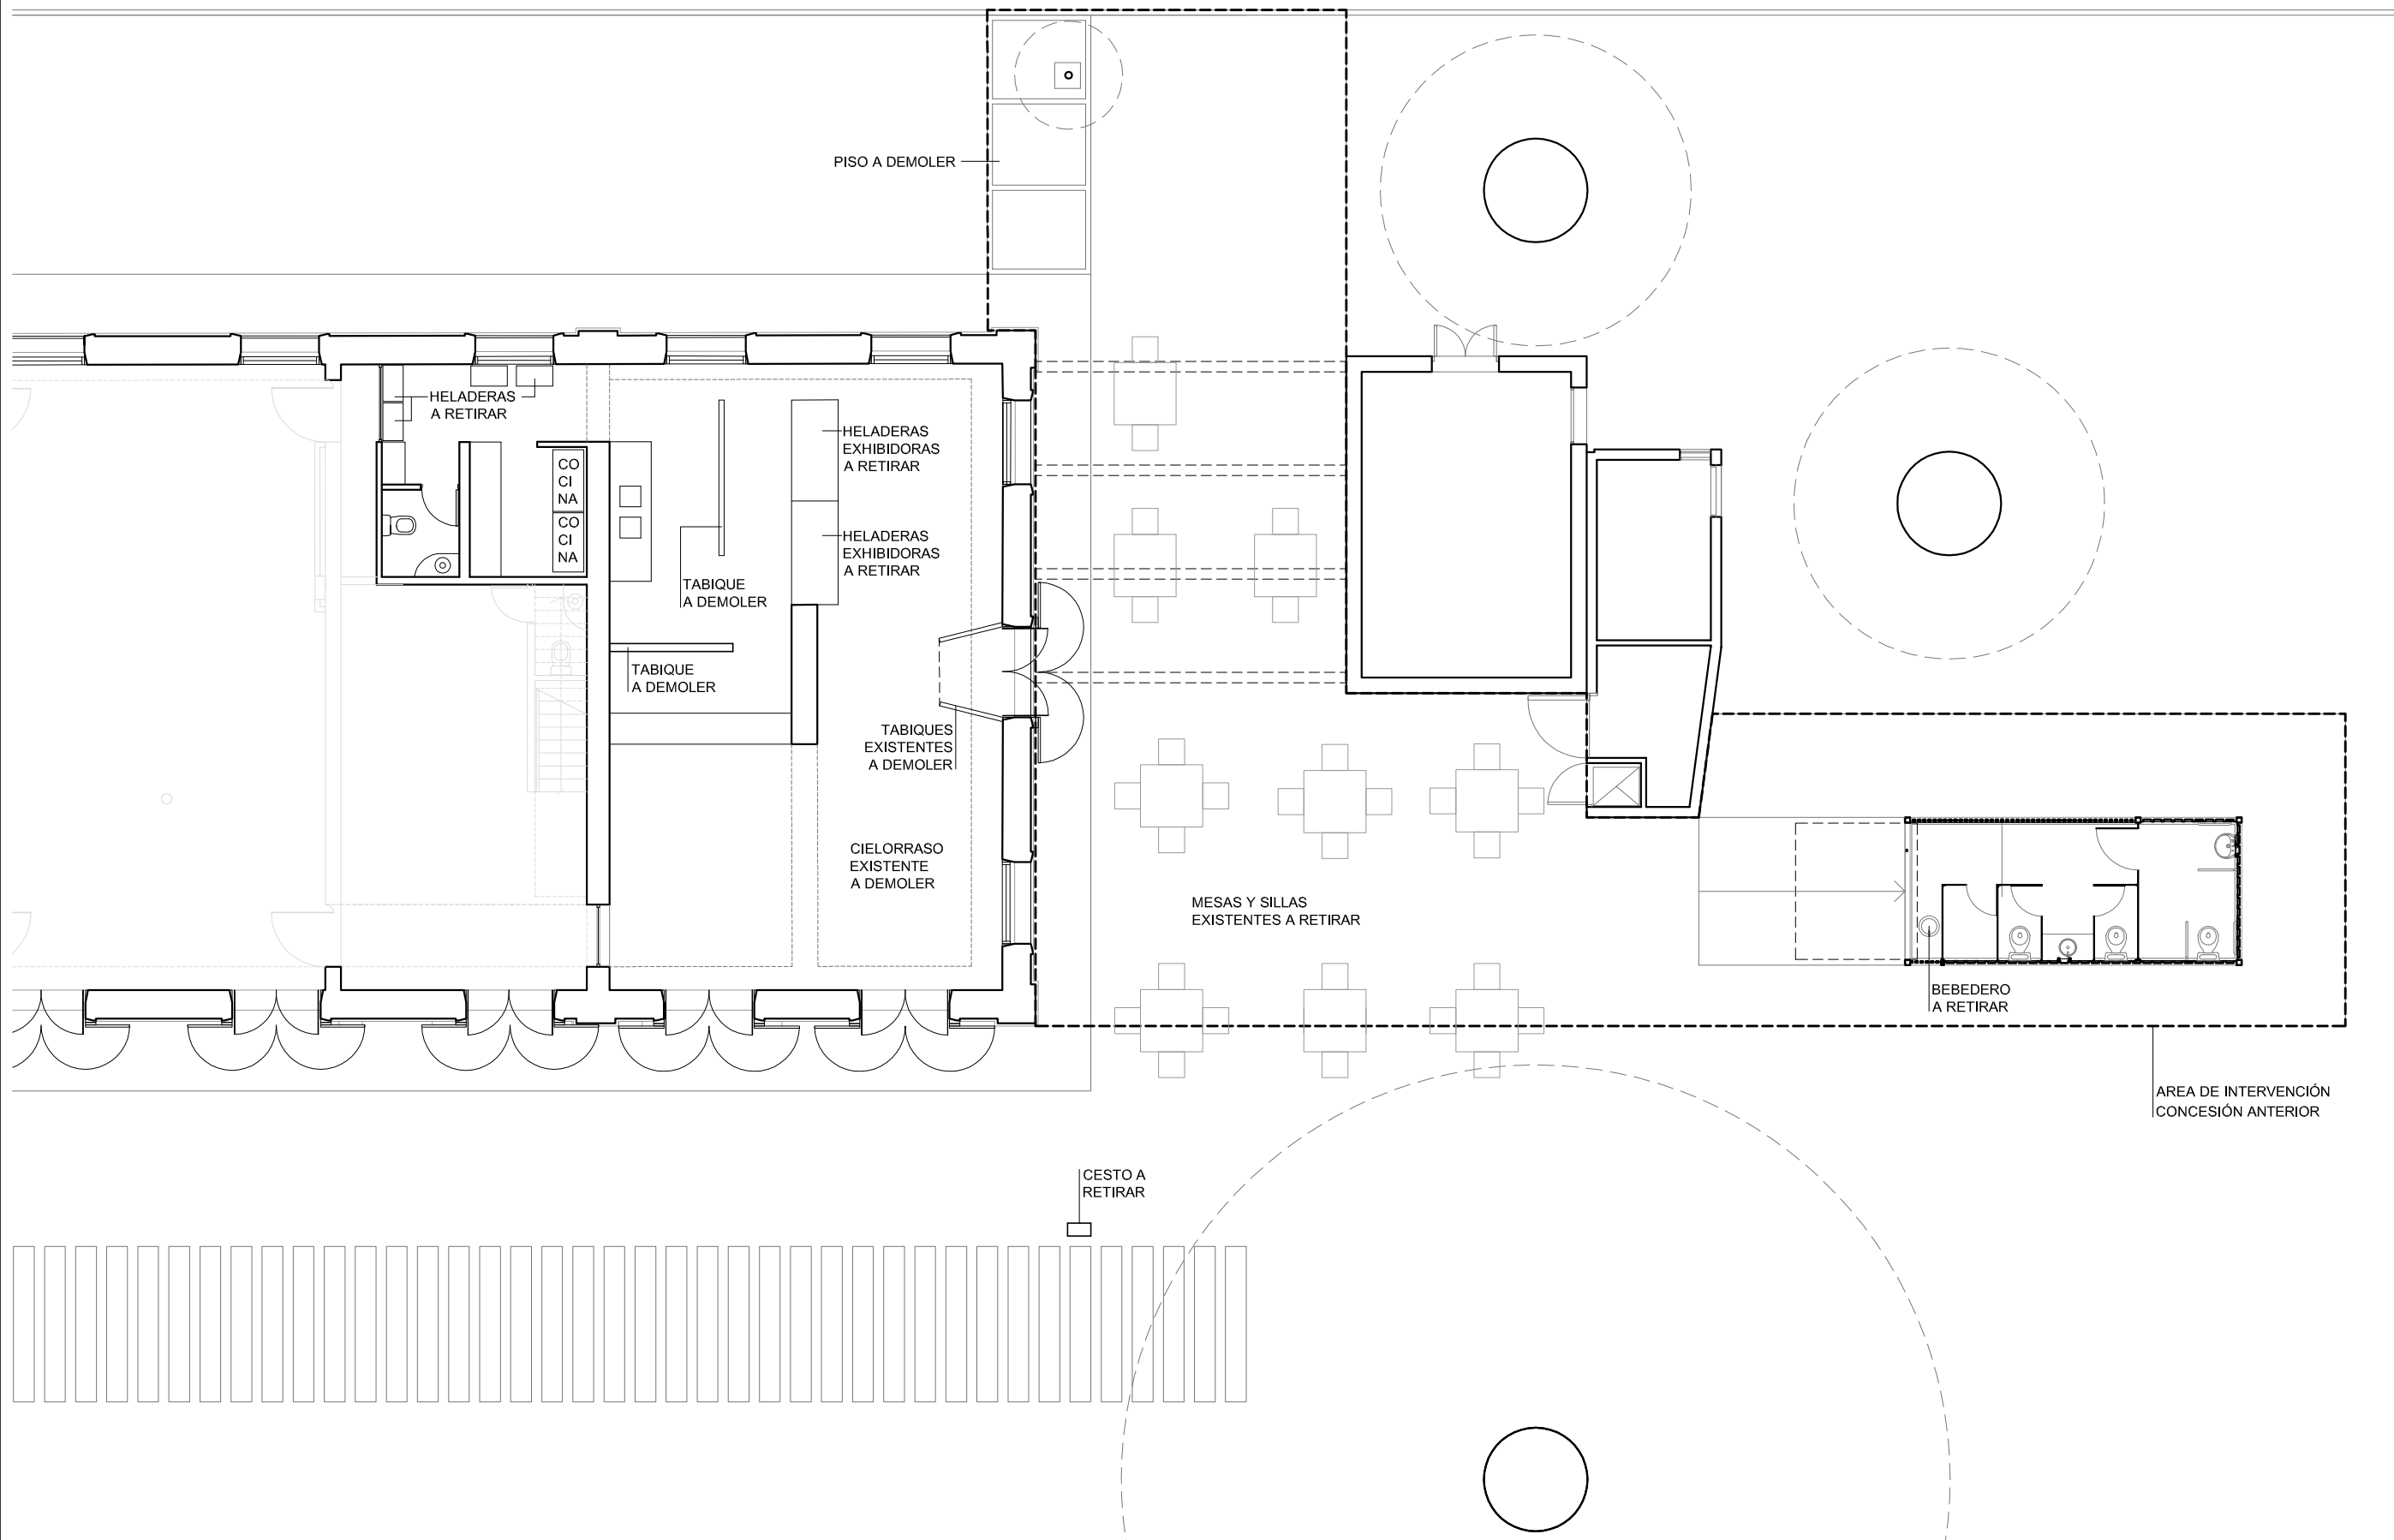


 MUNICIPALIDAD DE ROSARIO		OBRA: CONCESIÓN BAR "LE PARC"		A01	
		PLANO: PLANTA GENERAL DE DEMOLICIONES DESMONTES Y RETIROS			
SECRETARIA DE PLANEAMIENTO DIRECCION GRAL. DISEÑO DE LA VIA PUBLICA Y DEL EQUIPAMIENTO COMUNITARIO DEPARTAMENTO DE DISEÑO DE LA VIA PUBLICA proyarq@rosario.gov.ar		RELEVAMIENTO:	PROYECTO:	DIBUJO:	REVISION : 00
					FECHA: SETIEMBRE 2015
					ESCALAS: 1:125