
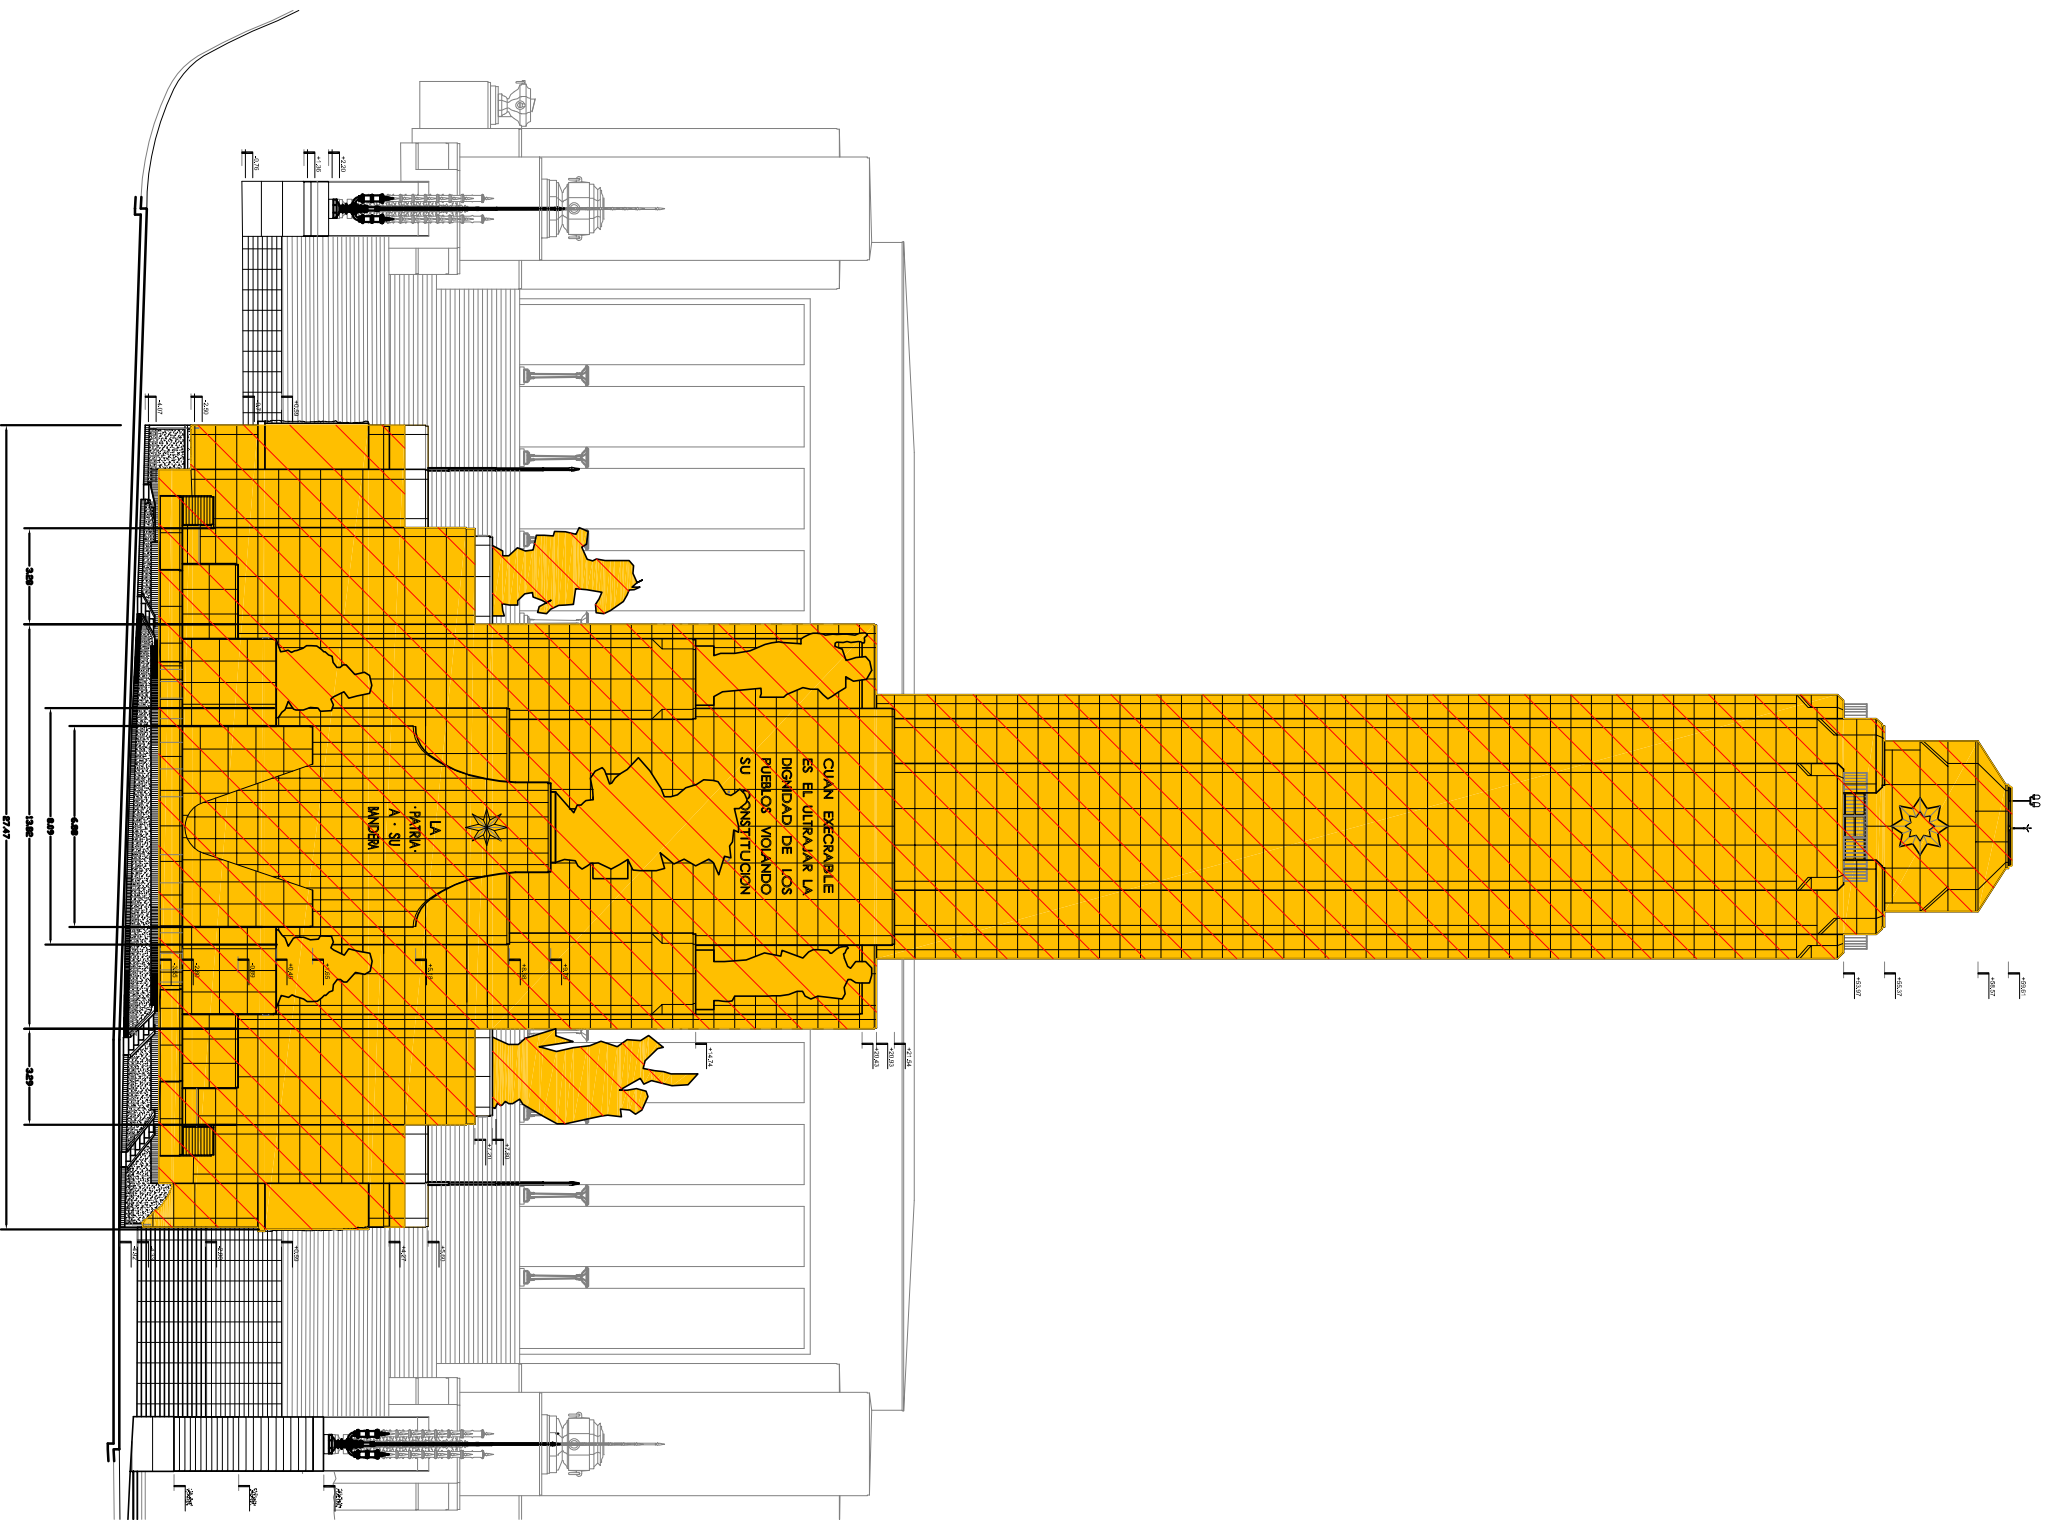
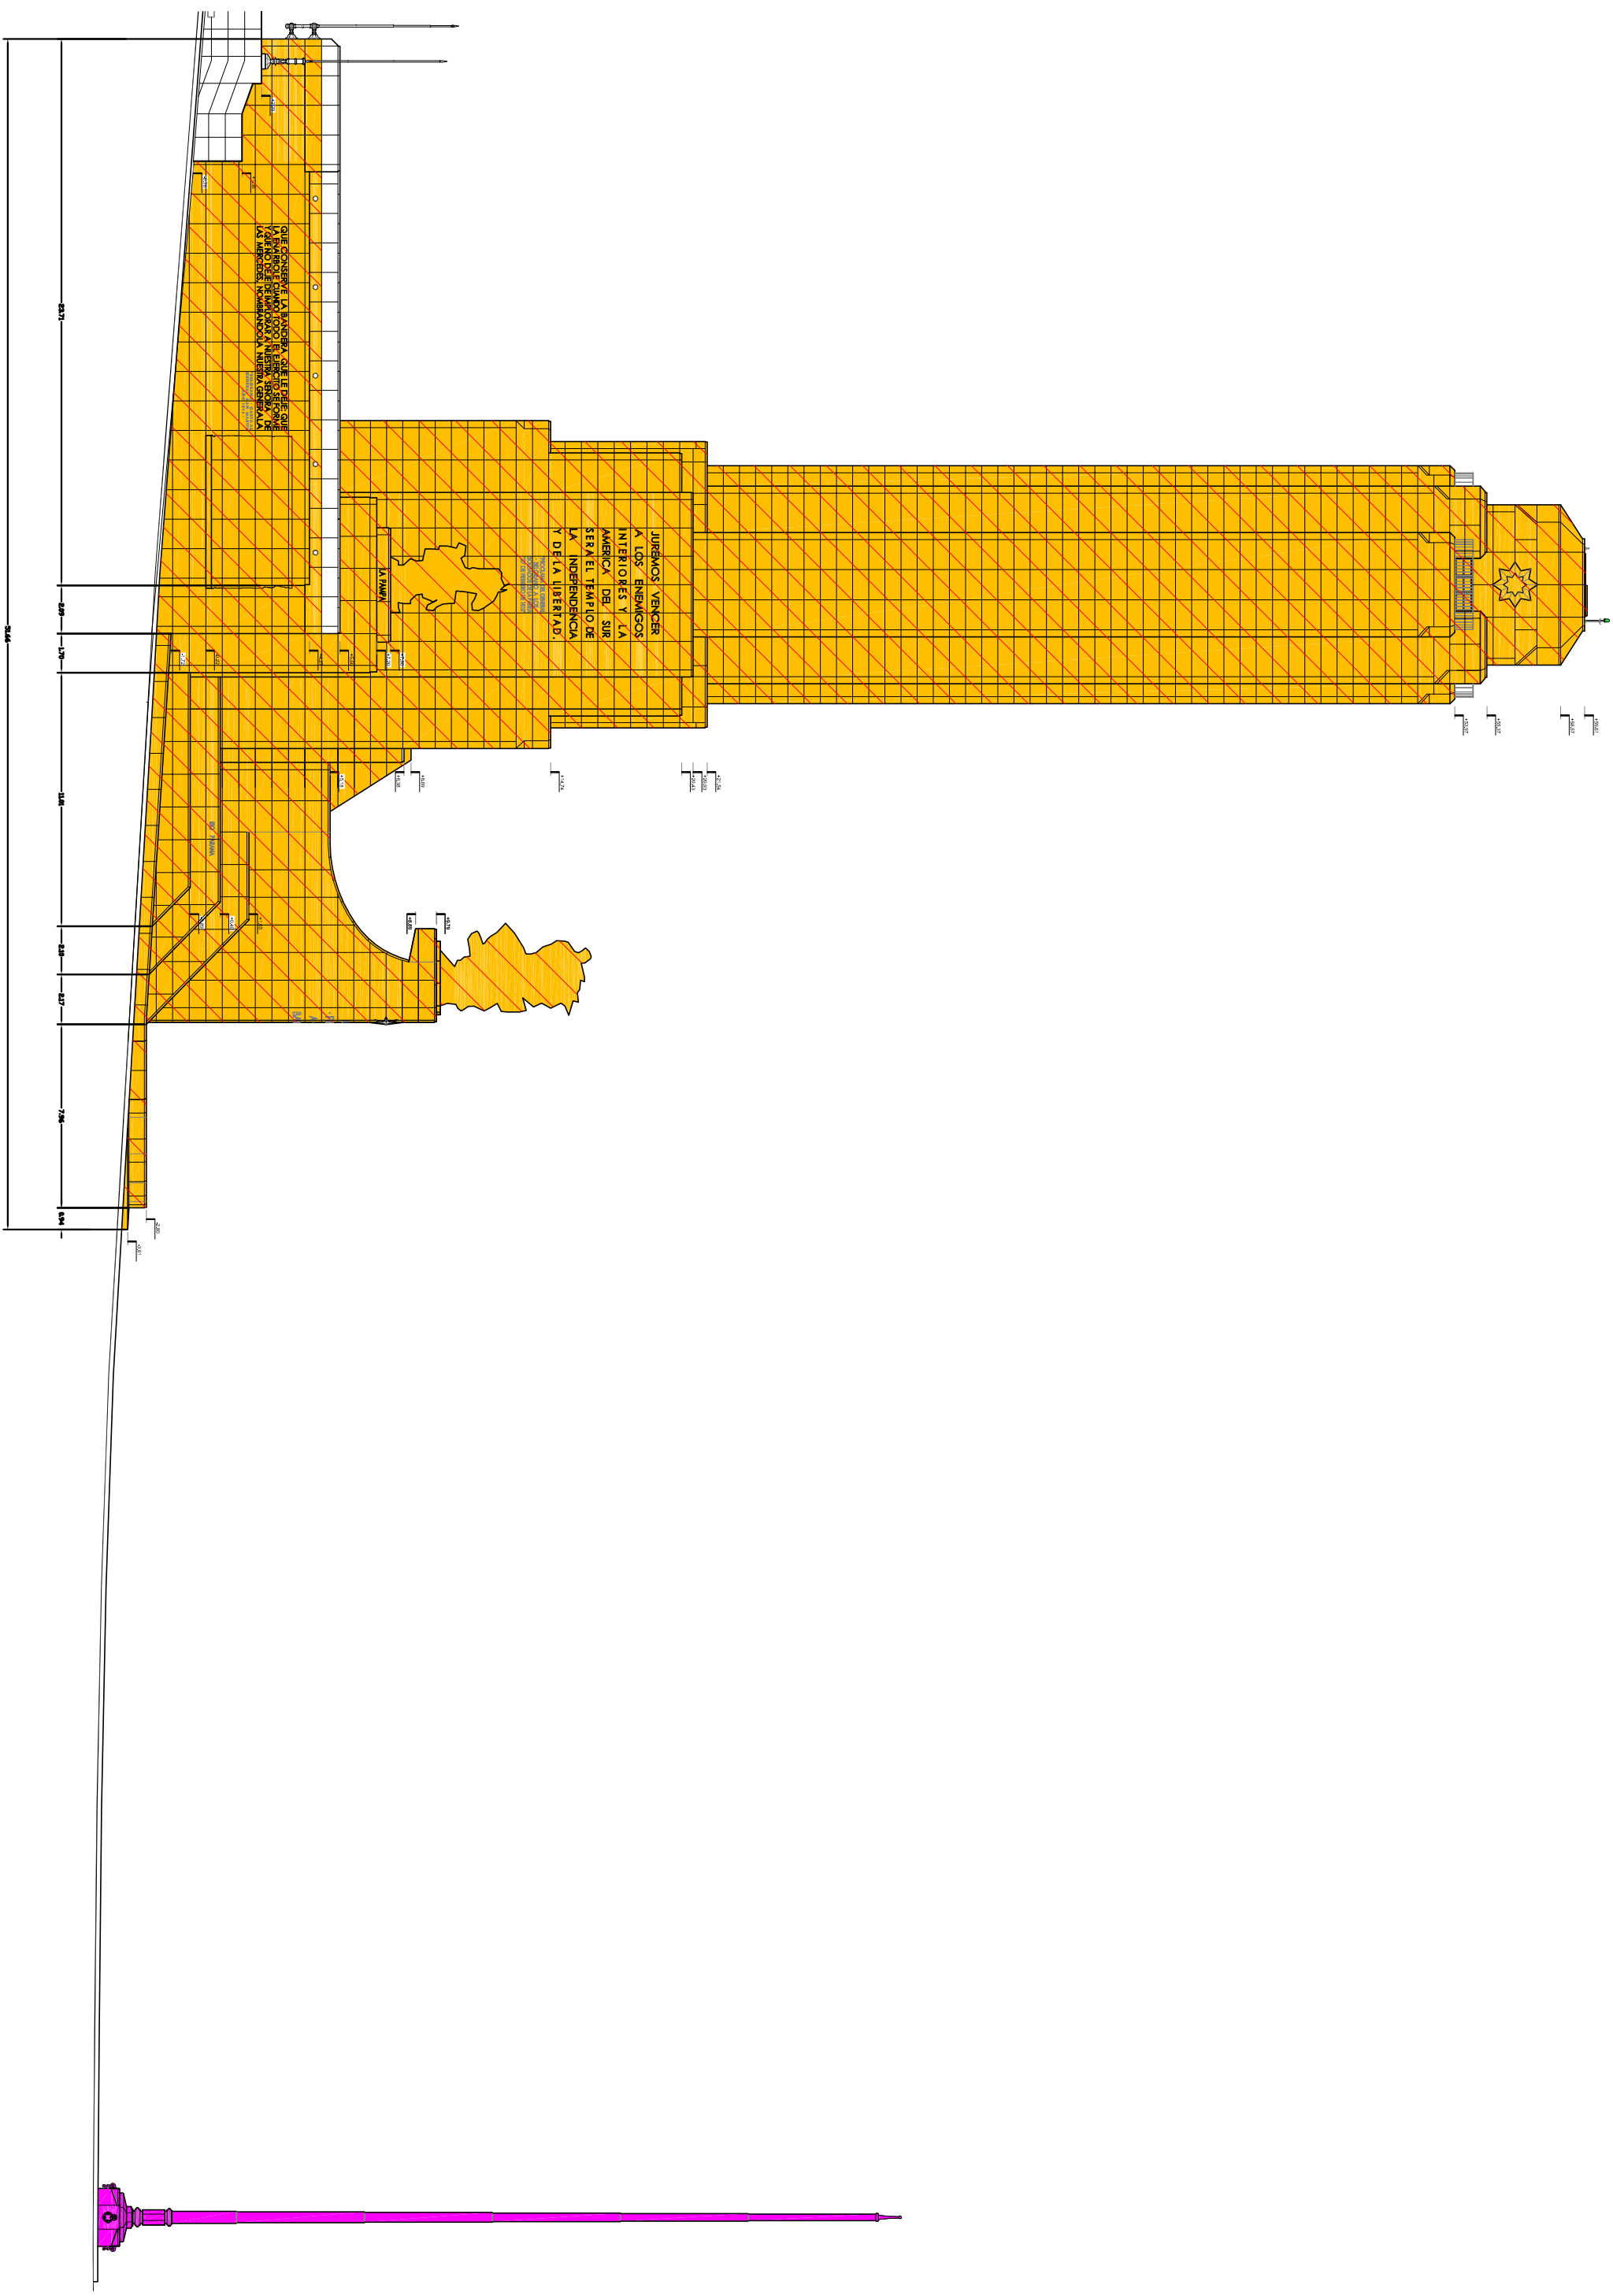
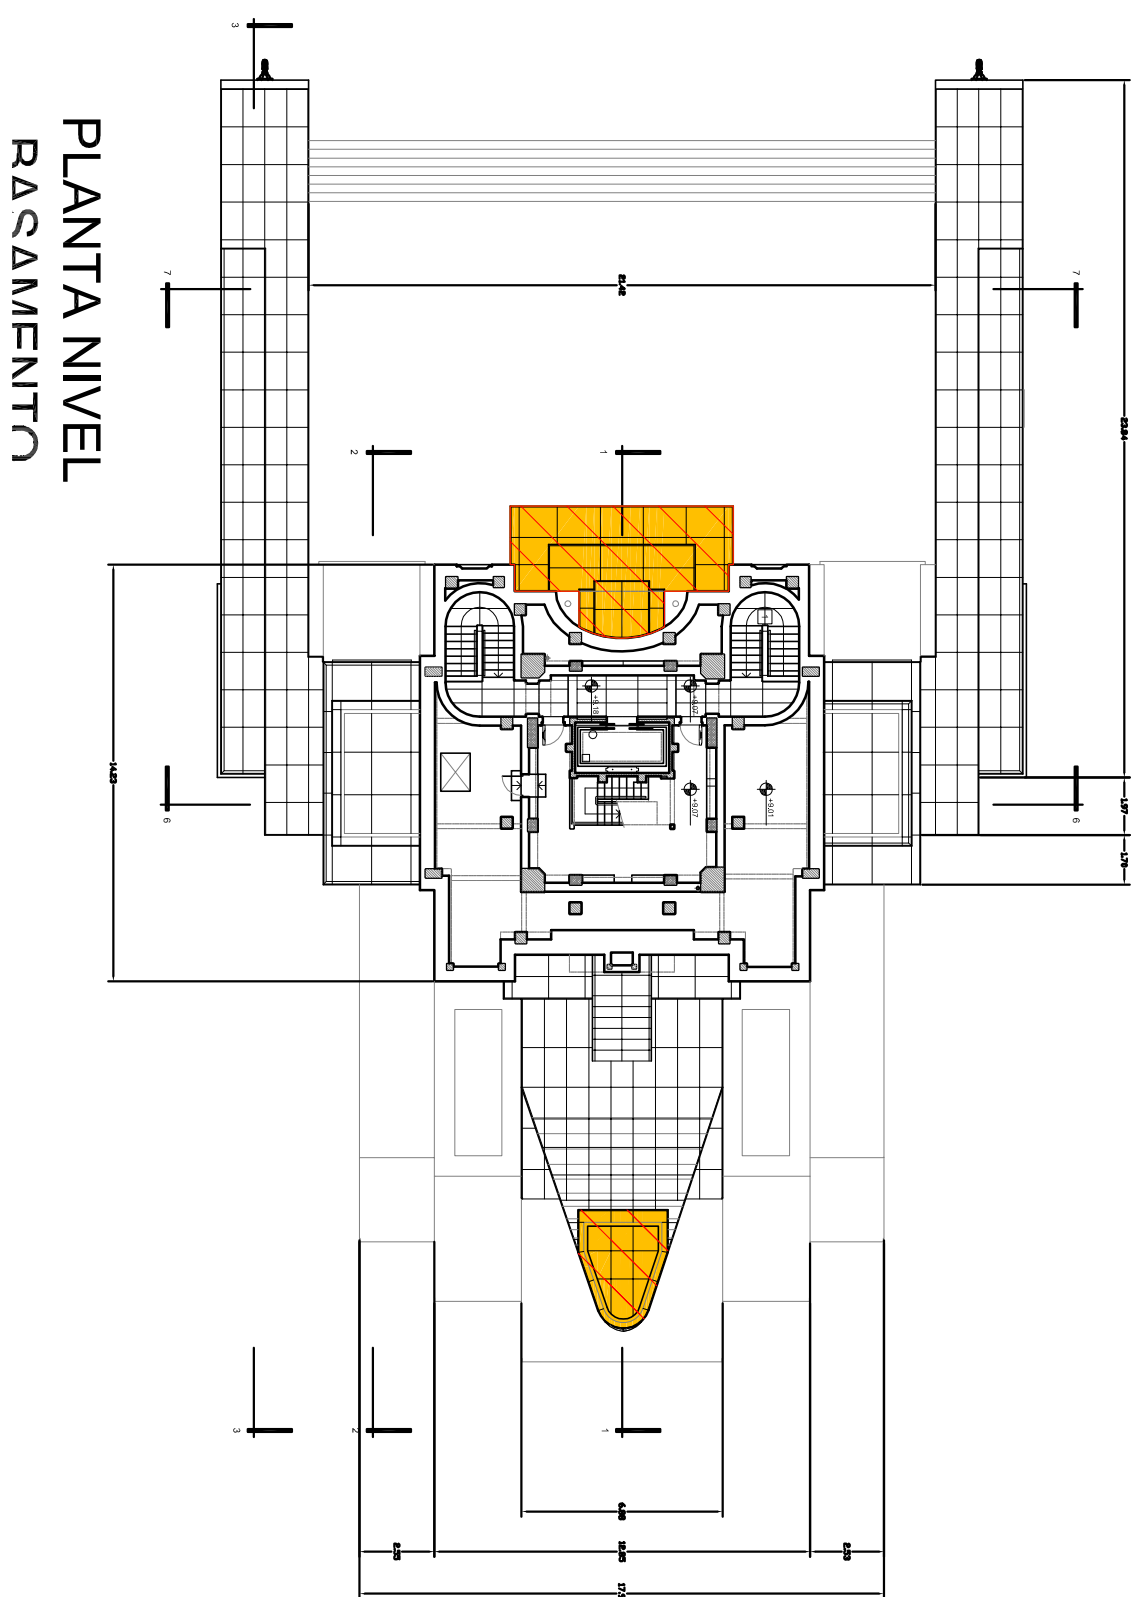


INTERVENCION TORRE EXTERIOR- BASAMENTO-BASE-ESCUPTURAS- MASTIL

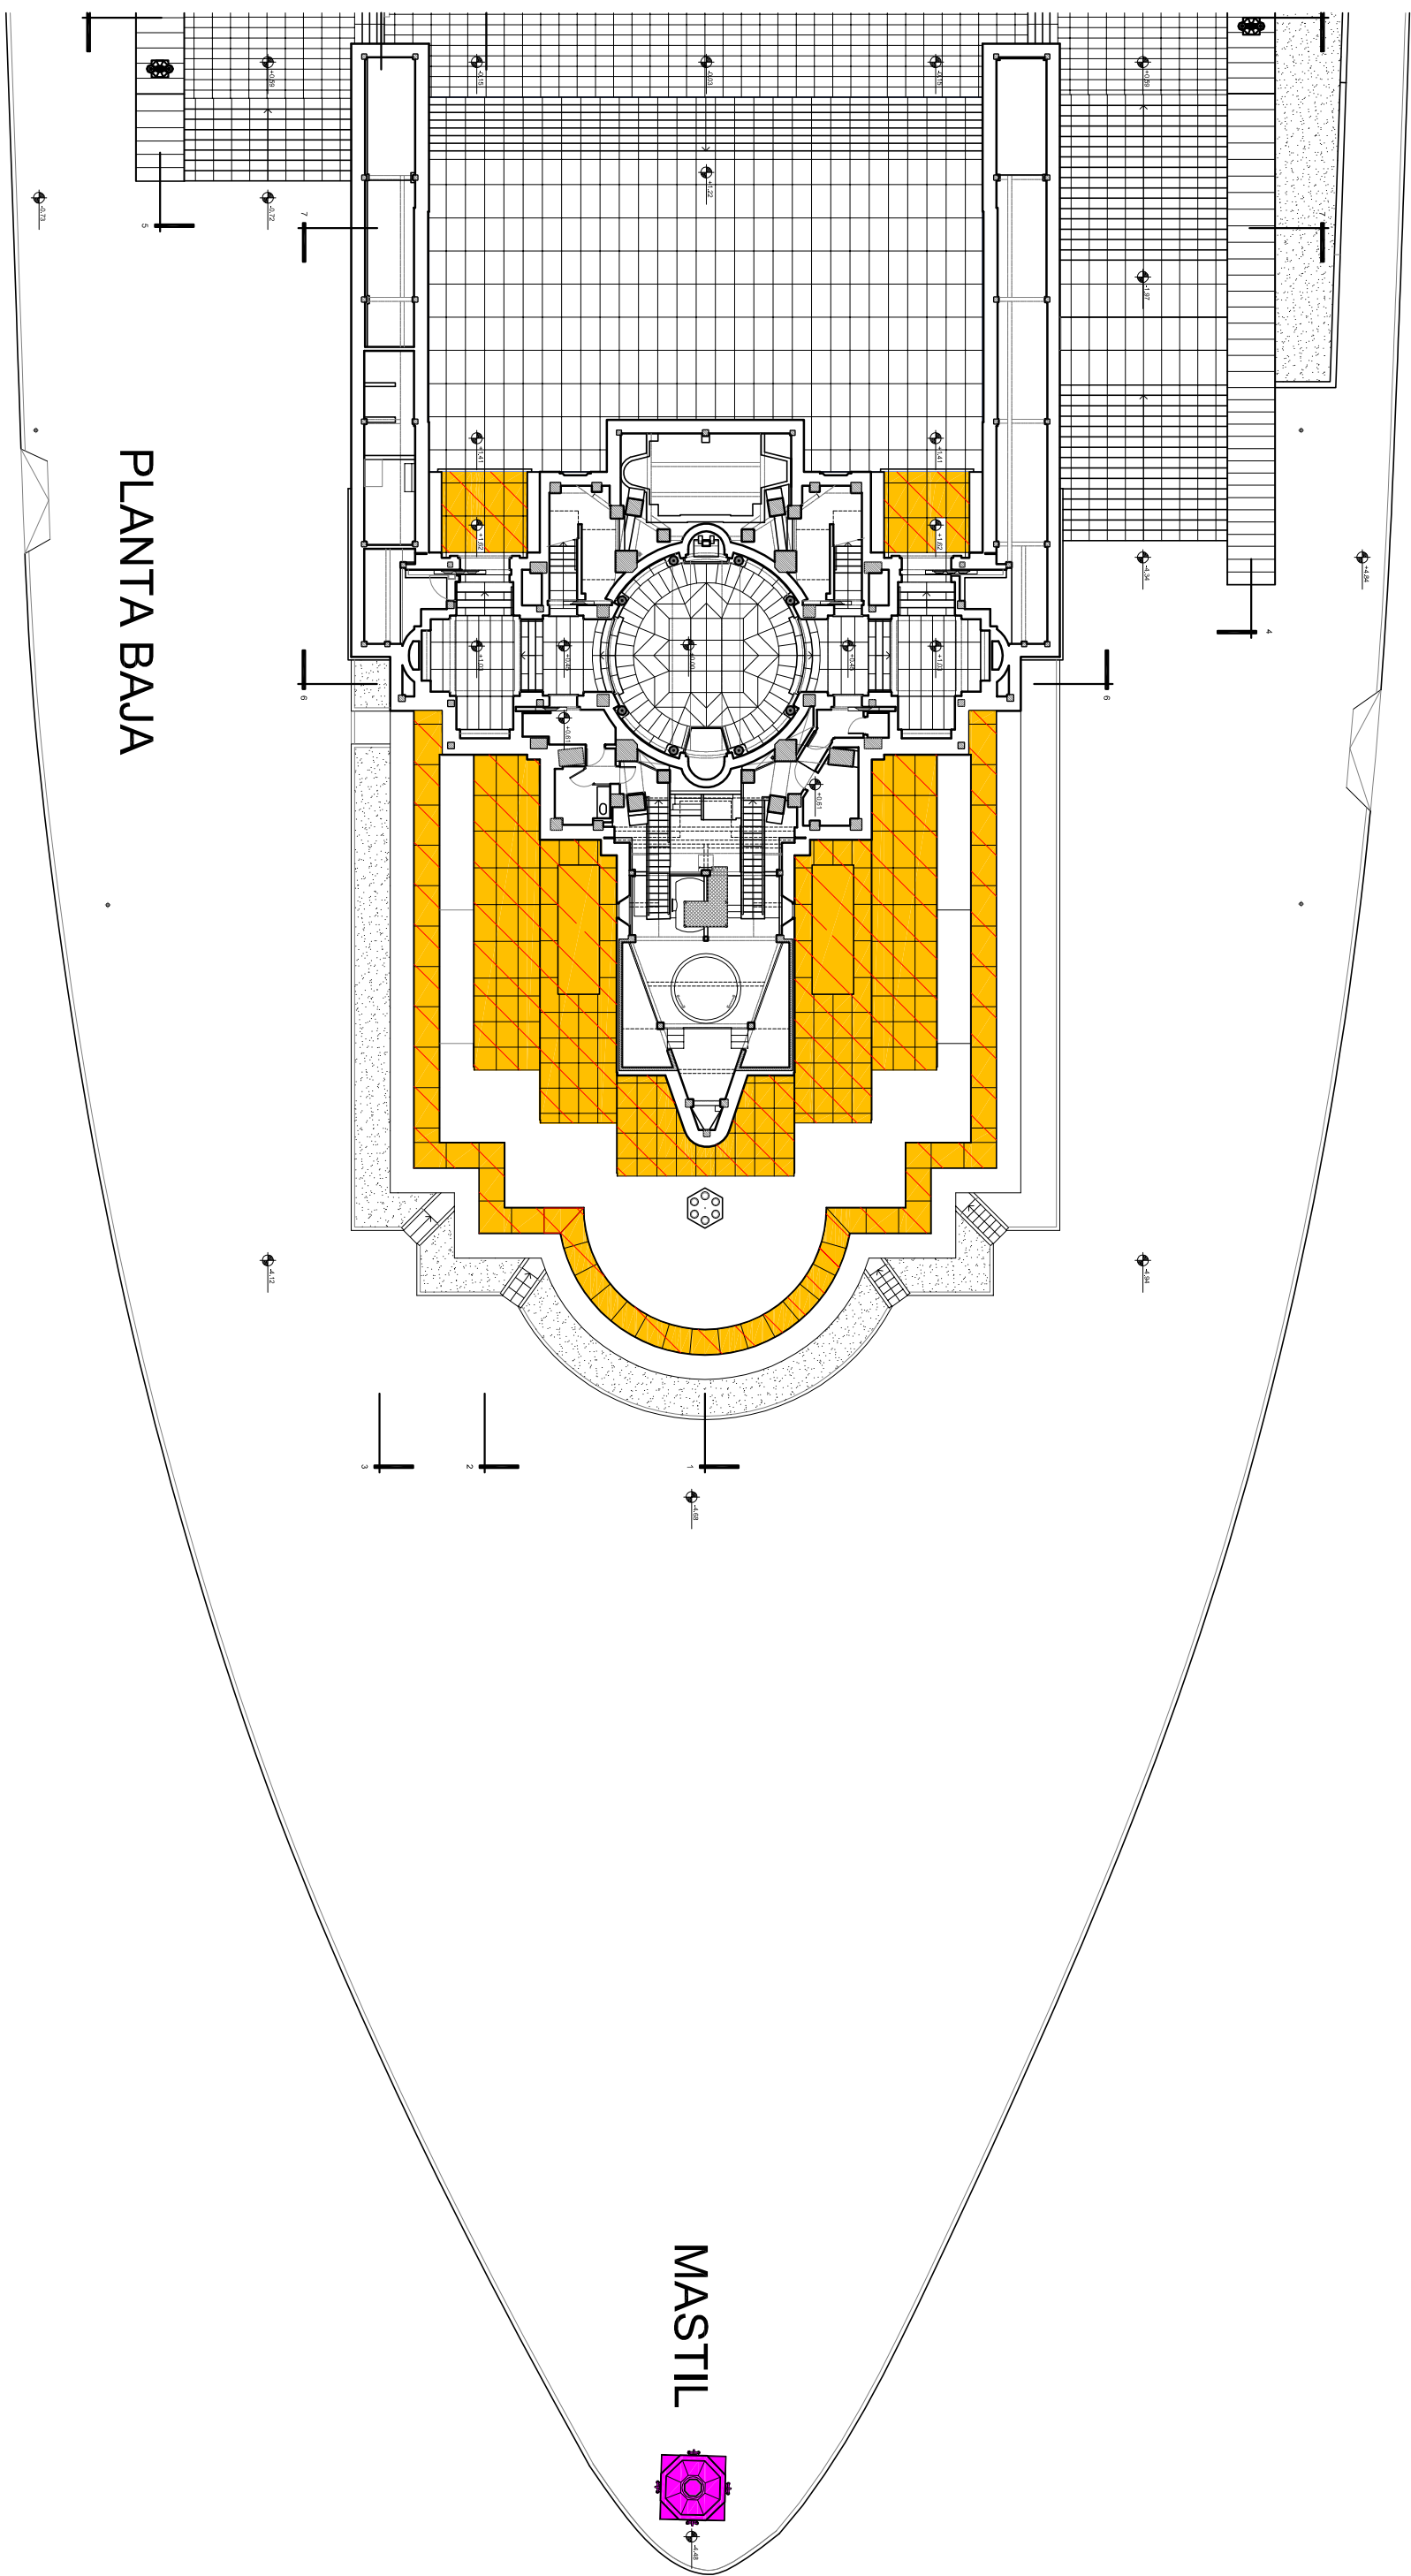

- ÁREAS A INTERVENIR :
- a) TORRE + BASAMENTO + BASE:
    - RELEVAMIENTO DE PATOLOGÍAS Y ESTUDIOS
    - HIDROLAVADO
    - PRUEBA PILOTO
  - b) ESCULTURAS + SUS APOYOS:
    - RELEVAMIENTO DE PATOLOGÍAS Y ESTUDIOS
    - HIDROLAVADO
    - PRUEBA PILOTO
  - c) MASTIL:
    - RESTAURACION INTEGRAL

CONTENIDO

Ministerio del Interior,  
Obras Públicas y Vivienda  
**Presidencia de la Nación**

SECRETARÍA DE OBRAS PÚBLICAS  
SUBSECRETARÍA DE OBRAS PÚBLICAS



DIRECCION NACIONAL DE ARQUITECTURA

OBRA

-MONUMENTO NACIONAL A LA BANDERA-

TIPO DE INTERVENCION

- Restauracion , Puesta en valor del Monumento  
Nacional a la Bandera-



Calle Santa Fe 581 y Av. Belgrano -Rosario- Prov. Santa Fe.

DIRECTOR NACIONAL DE ARQUITECTURA

CONSTRUCTIVO O RESPONSABLE

Guillermo Frontera

Equipo Técnico

Arq. Guillermo Frontera- Arq. Susana Martín- Arq. Eduardo

Bango- Arq. Diego Rojas- Arq. Ibañez Giardelli Priscila-

Arq. Diana Meyer- Antonio Zec Baskarad

TITULO

INTERVENCION TORRE EXTERIOR

ESCALA

1:250

FECHA

MNB ARQUITECTURA Mayo/2016

MNB-03