



INTERVENCION INTERIOR SEMICUBIERTO PROPILEO

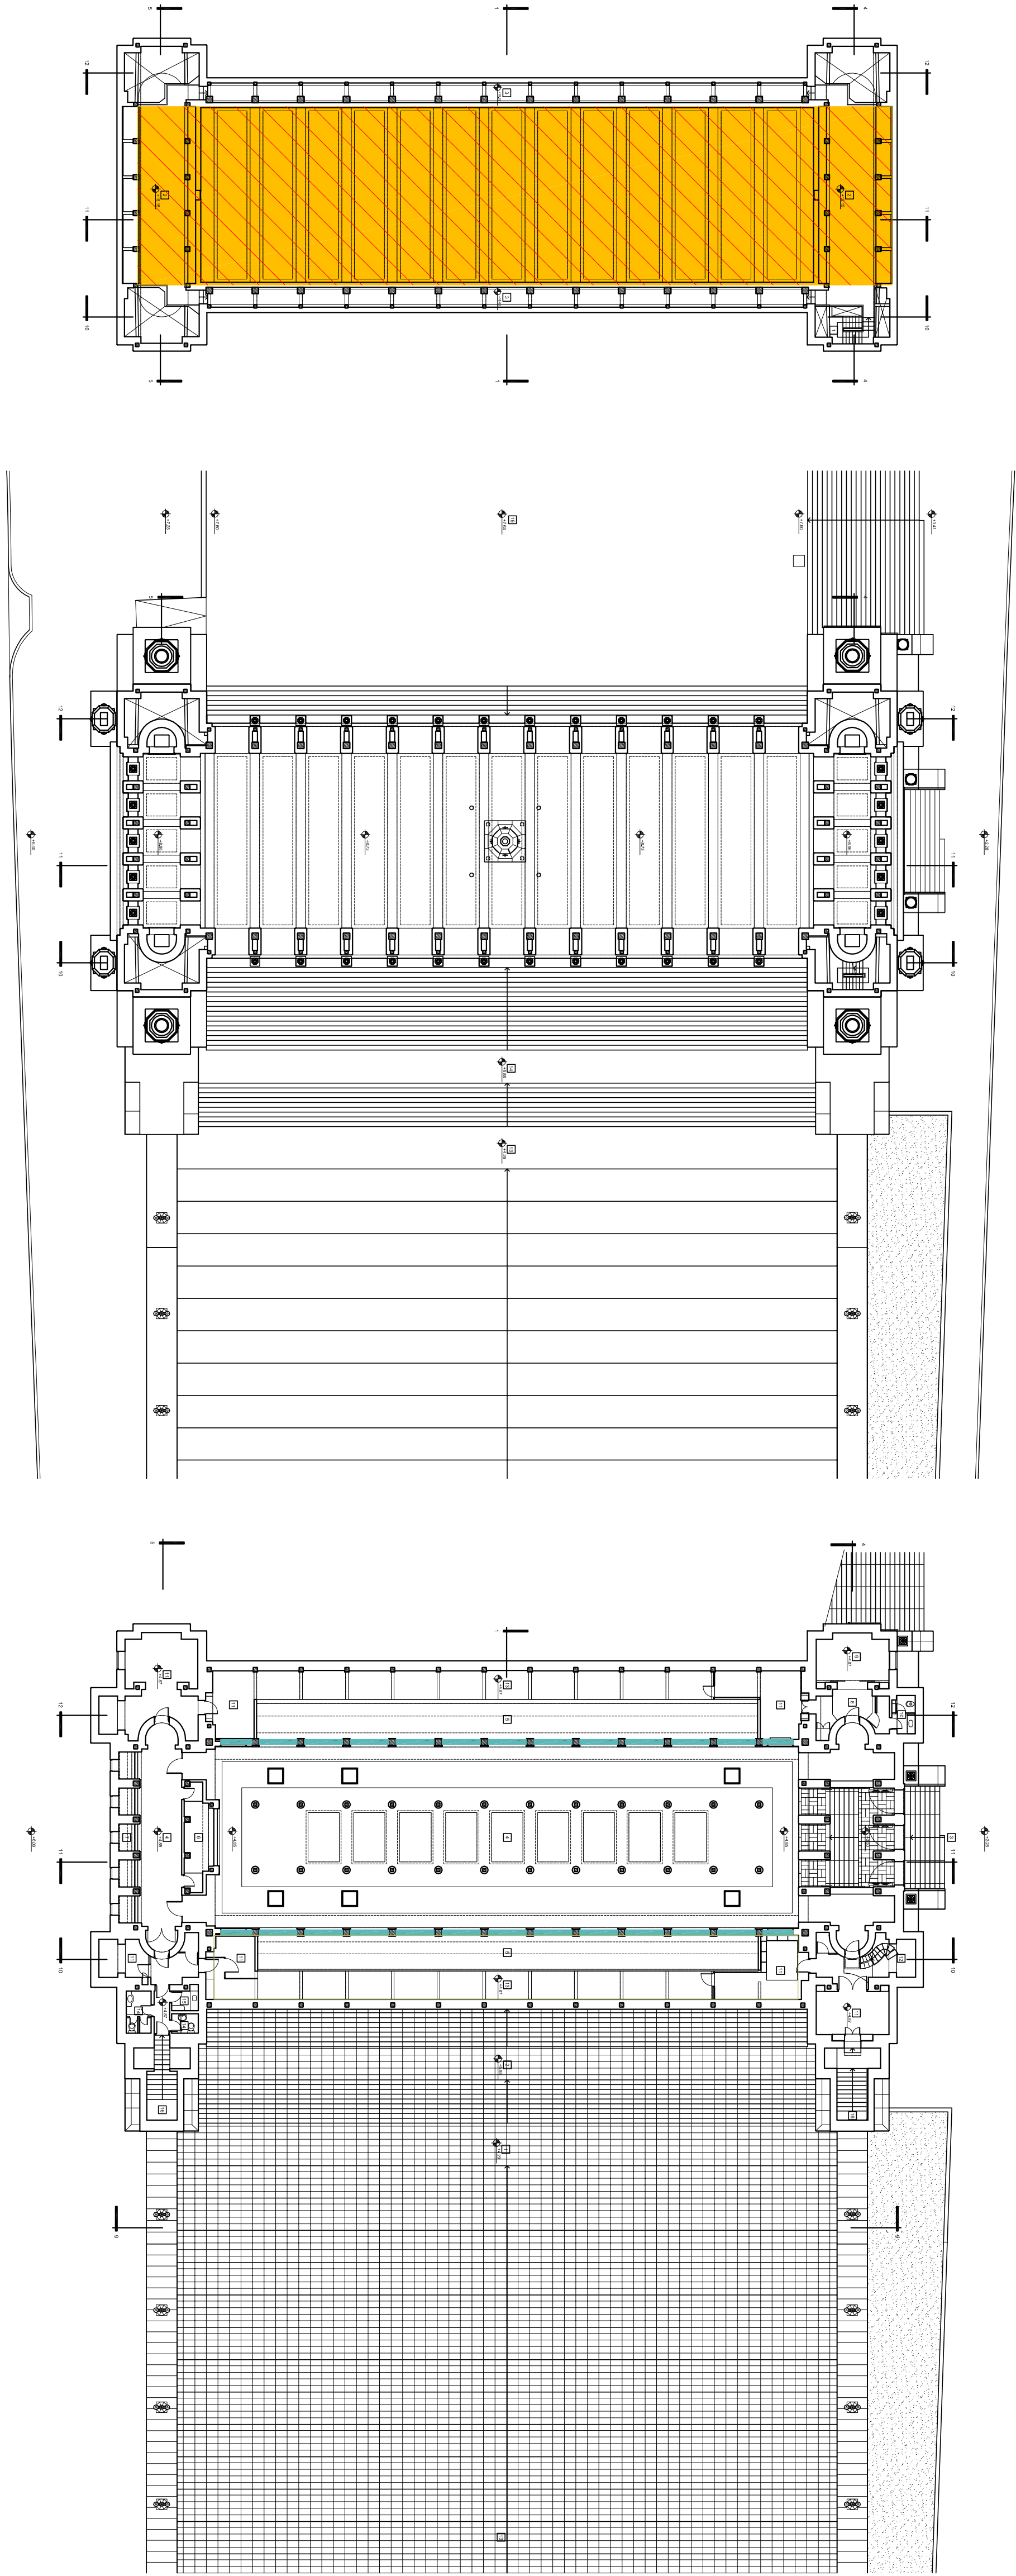

- TAREAS A REALIZAR EN EL INTERIOR SEMICUBIERTO PROPILEOS
- 4) CIELORASO DE PLACAS:
- ANDAMIOS INTERIORES
 - PRUEBA PILOTO
 - RELEVAMIENTO DE LAS PATOLOGIAS
 - HIDROLAVADO
 - FIJACION DE PLACAS
- 5) SALA DE LAS BANDERAS/ AREA ADMINISTRATIVA
- REVOCQUES, PICADO, REPARACION Y EJECUCION EN PARAMENTOS Y CIELORASOS
 - PINTURA
 - RESTAURACION DE CARPINTERIAS Y VIDRIOS
 - SISTEMA DE AIRE ACONDICIONADO
 - INSTALACION ELECTRICA Y LUMINICA

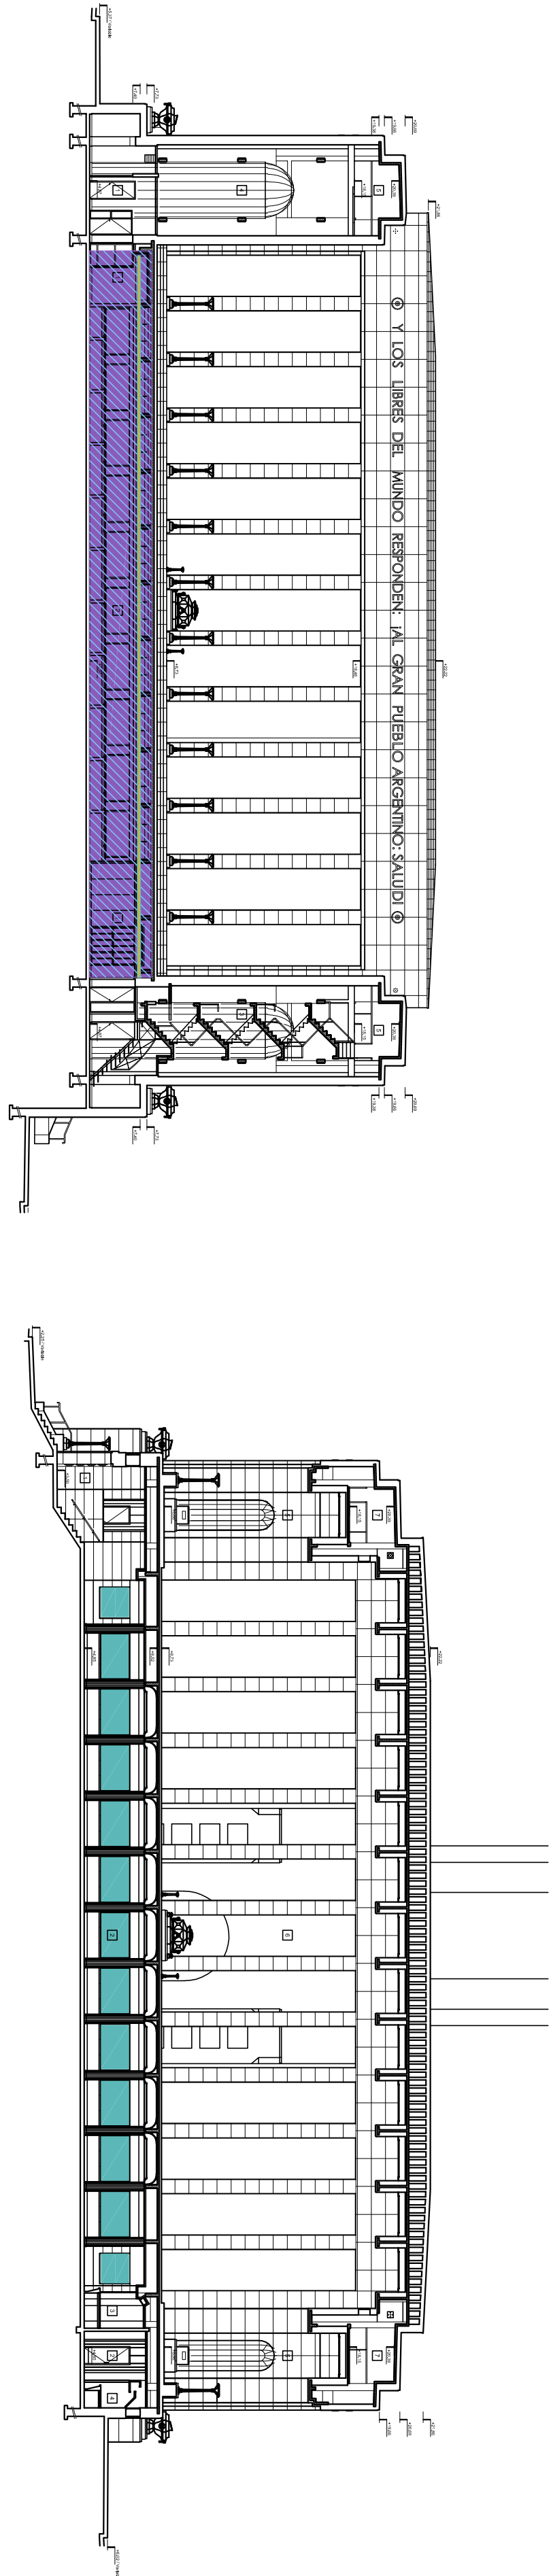

Ministerio del Interior,
Obras Públicas y Vivienda
Presidencia de la Nación

SECRETARIA DE OBRAS PÚBLICAS
SUBSECRETARÍA DE OBRAS PÚBLICAS




DIRECCION NACIONAL DE ARQUITECTURA

OBRA

-MONUMENTO NACIONAL A LA BANDERA-

TIPO DE ATENCION

- Restauración , Puesta en valor del Monumento Nacional a la Bandera-

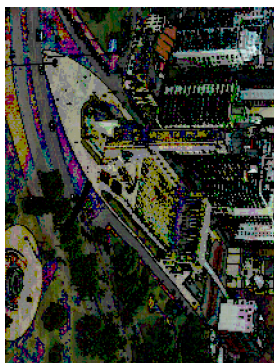

Calle Santa Fe 581 y Av. Belgrano -Rosario-Prov. Santa Fe.

DIRECTOR NACIONAL DE ARQUITECTURA
Miguel Otermberg

ARQUITECTO O RESPONSABLE

Guillermo Fronteira

FORMA TECNICA

Arq. Guillermo Fronteira- Arq. Susana Martín- Arq. Eduardo

Bango- Arq. Diego Rojas- Arq. Ibañez Giardelli Priscila-

Arq. Diana Meyer- Antonio Zec Baskarad

TITULO

INTERVENCION INTERIOR PROPILEO

ESCALA

HOJA

1:250

10

ARCHIVO

MNB-ARQUITECTURA1 Mayo2016

MNB-10