



DESAGUES PLUVIALES TORRE

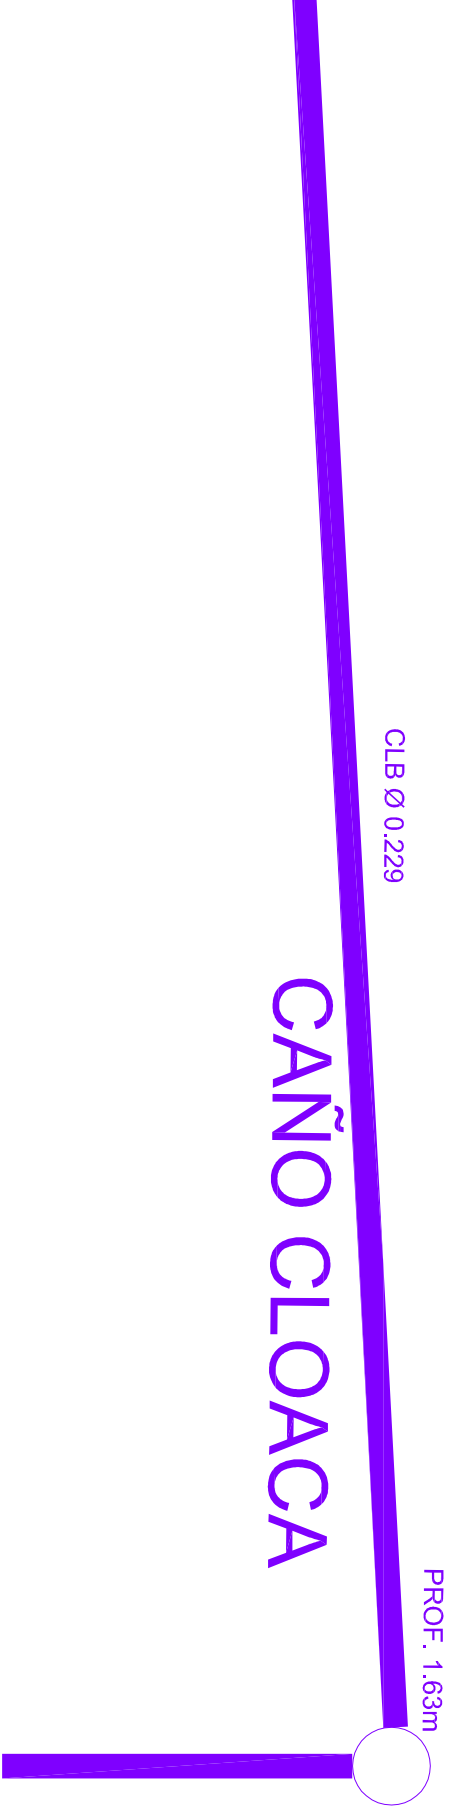

REFERENCIAS

COMENTARIO

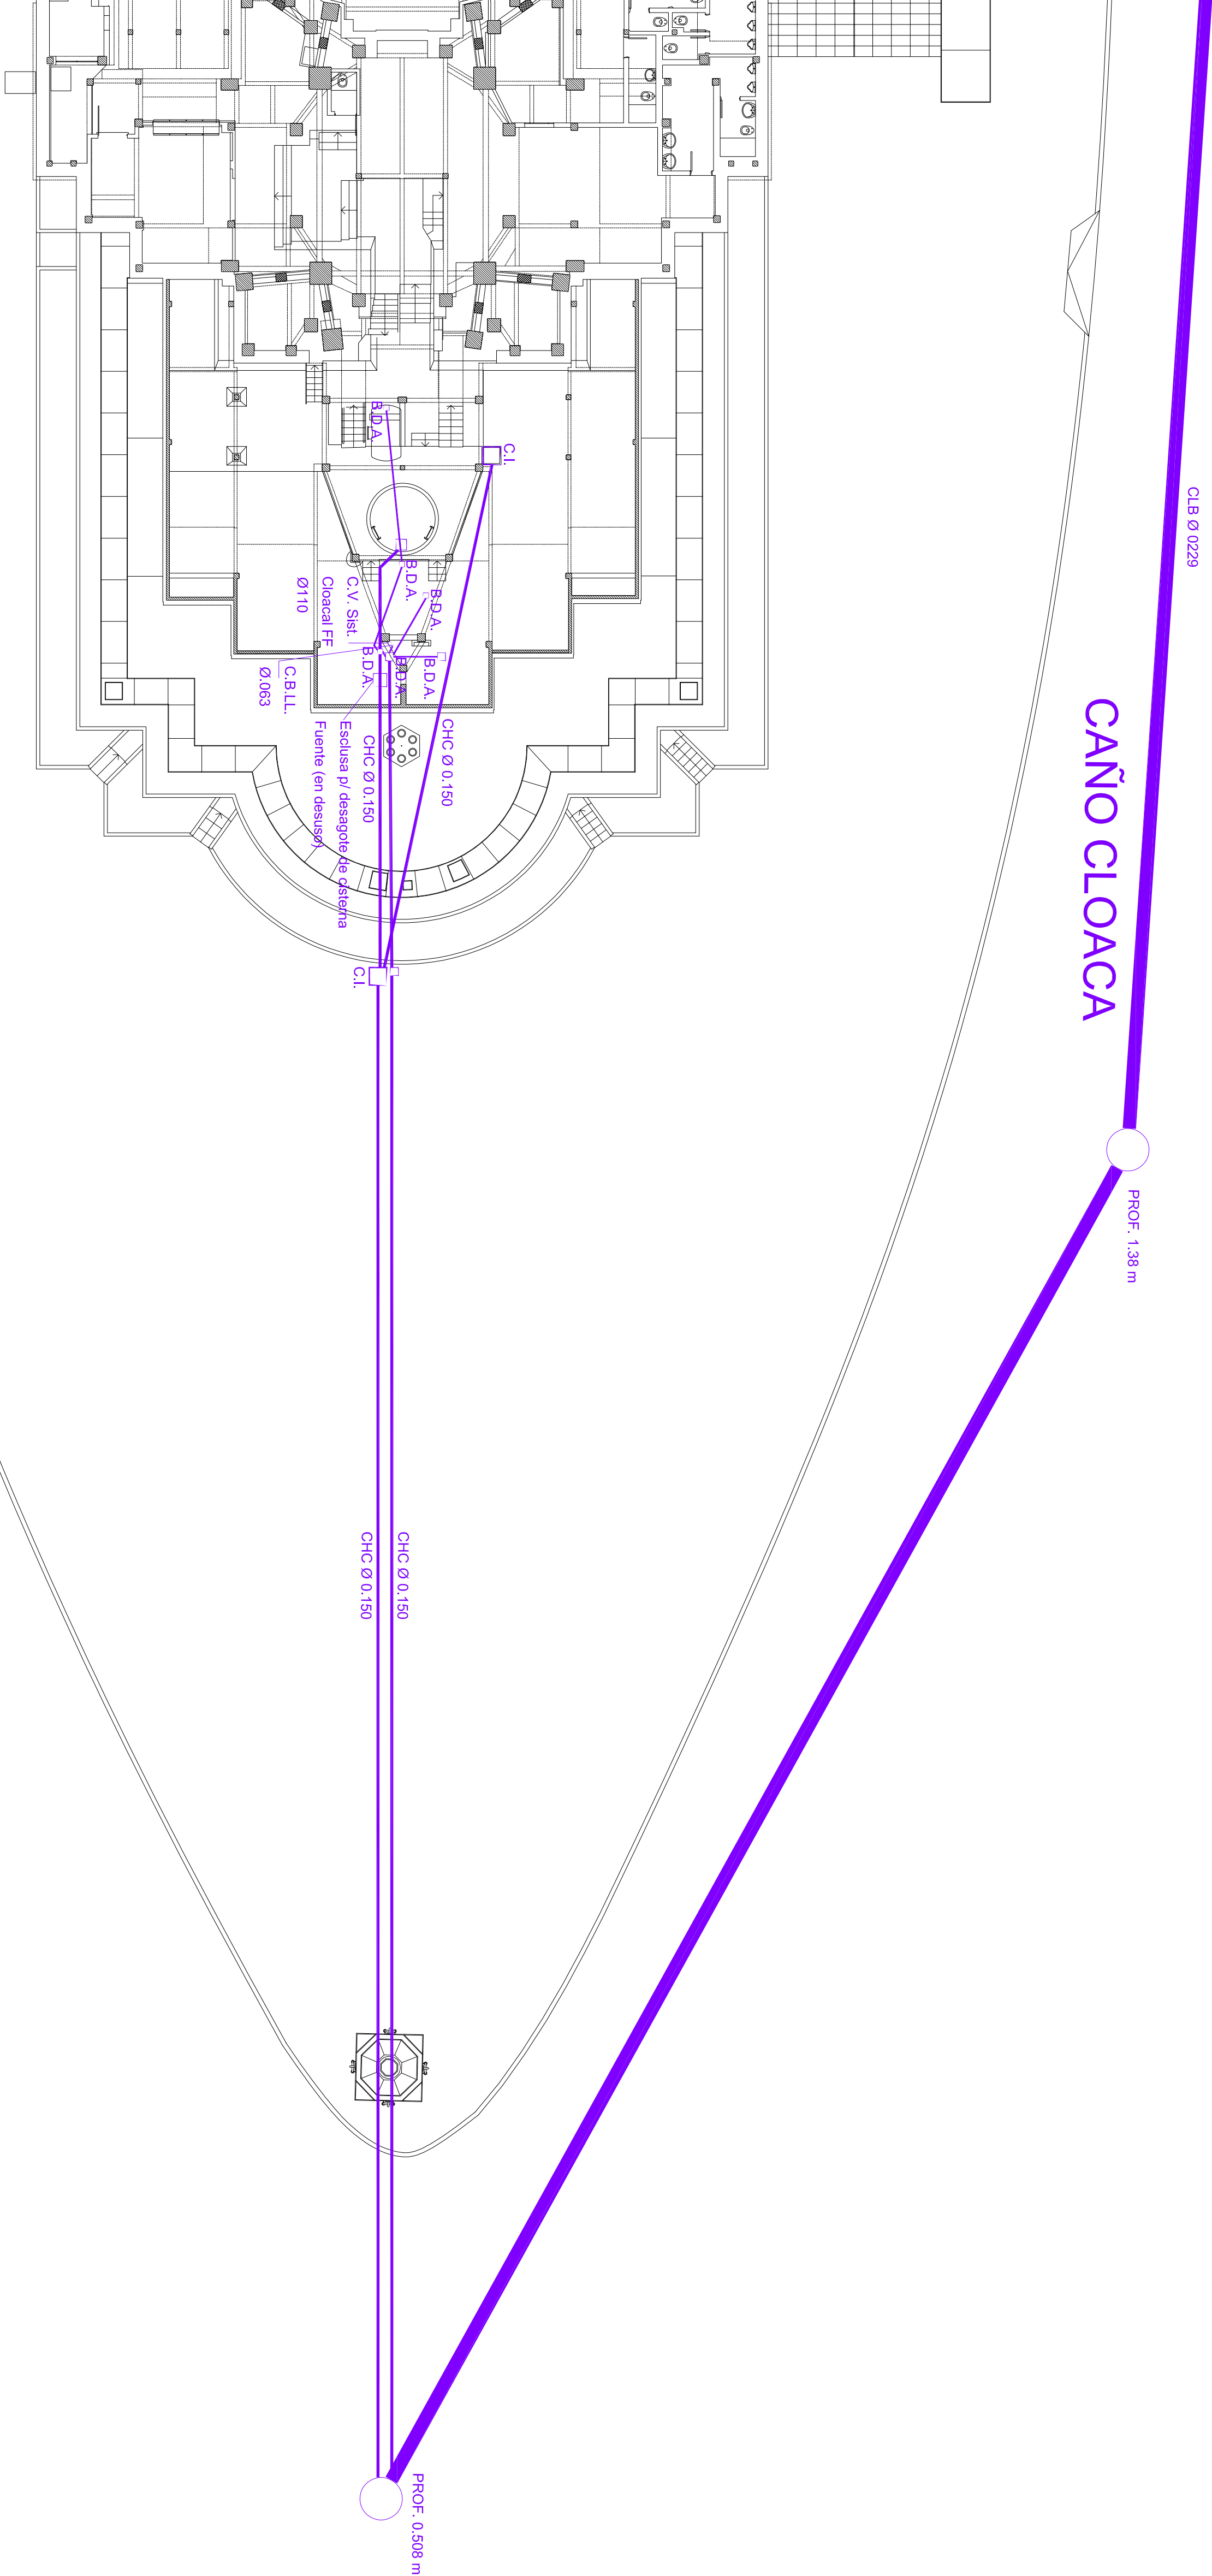

SECRETARÍA DE OBRAS PÚBLICAS
SUBSECRETARÍA DE OBRAS PÚBLICAS




DIRECCION NACIONAL DE ARQUITECTURA

OBRA

-MONUMENTO NACIONAL A LA BANDERA-

TIPO DE INTERVENCIÓN

- Restauración , Puesta en valor del Monumento
Nacional a la Bandera-

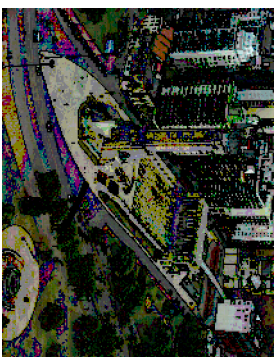

Calle Santa Fe 581 y Av. Belgrano -Rosario-Prov. Santa Fe.

DIRECTOR NACIONAL DE ARQUITECTURA
Miguel Otermberg

COORDINADOR O RESPONSABLE

Guillermo Frontéra

EQUIPO TÉCNICO

Arq. Guillermo Frontera- Arq. Susana Martín- Arq. Eduardo

Bango- Arq. Diego Rojas- Arq. Ibañez Giardelli Priscila-

Arq. Diana Meyer- Antonio Zec Baskarad

TÍTULO

DESAGUES PLUVIALES TORRE

ESCALA

1:175

ARGENTINO

MNB DETALLES

Mayo/2016

MNB-19