INTERVENCION AºAº SALA PROVINCIAS

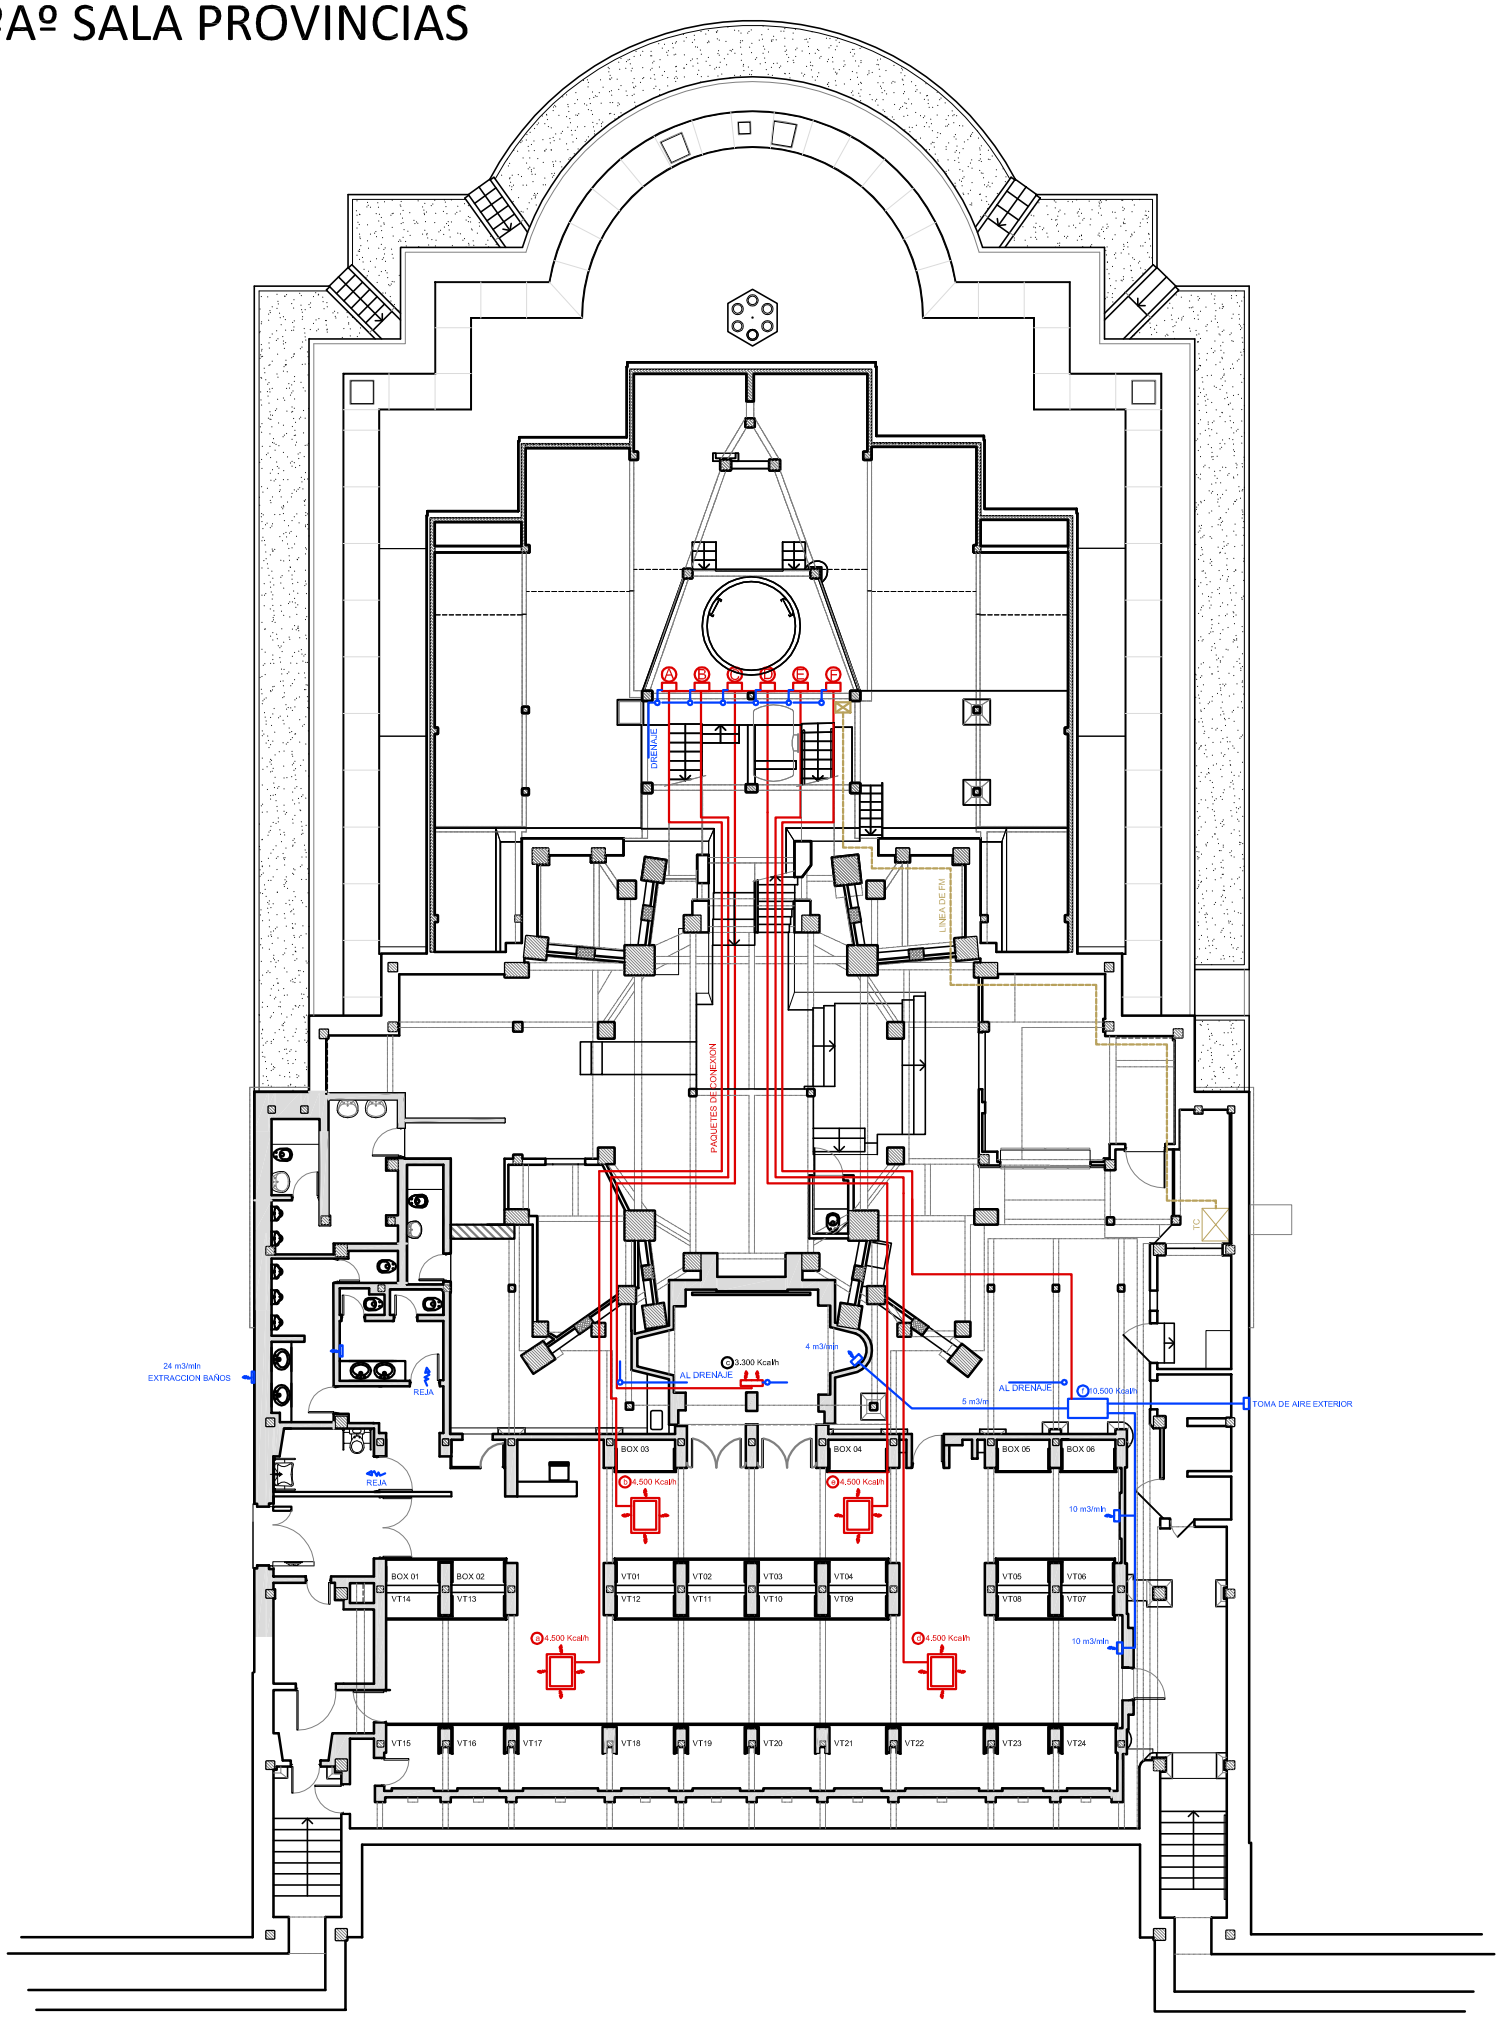

REFERENCIAS

CONTENTE

Ministerio del Interior,
Obras Públicas y Vivienda
Presidencia de la Nación

SECRETARIA DE OBRAS PÚBLICAS
SUBSECRETARÍA DE OBRAS PÚBLICAS

DNA Dirección Nacional de Arquitectura

DIRECCION NACIONAL DE ARQUITECTURA

OBRA

-MONUMENTO NACIONAL A LA BANDERA-

TIPO DE INTERVENCION

- Restauracion , Puesta en valor del Monumento Nacional a la Bandera-

Calle Santa Fe 581 y Av. Belgrano -Rosario-Prov. Santa Fe.

DIRECTOR NACIONAL DE ARQUITECTURA

Miguel Ortemberg

ARQUITECTO O RESPONSABLE

Guillermo Frontera

EQUIPO TÉCNICO

Arq. Raúl Nadale, Arq.Antonio Pécora,
Arq.Fernando Gestoso e Ing. Jorge Pasman

TITULO

INTERVENCION Aº Aº SALA PROVINCIAS

ESCALA	HOJA	CODIGO
1:100	27	MNB-27

ARCHIVO	FECHA
MNB SALA PROVINCIAS	Mayo 2016