


INTERVENCION SALA PROVINCIAS

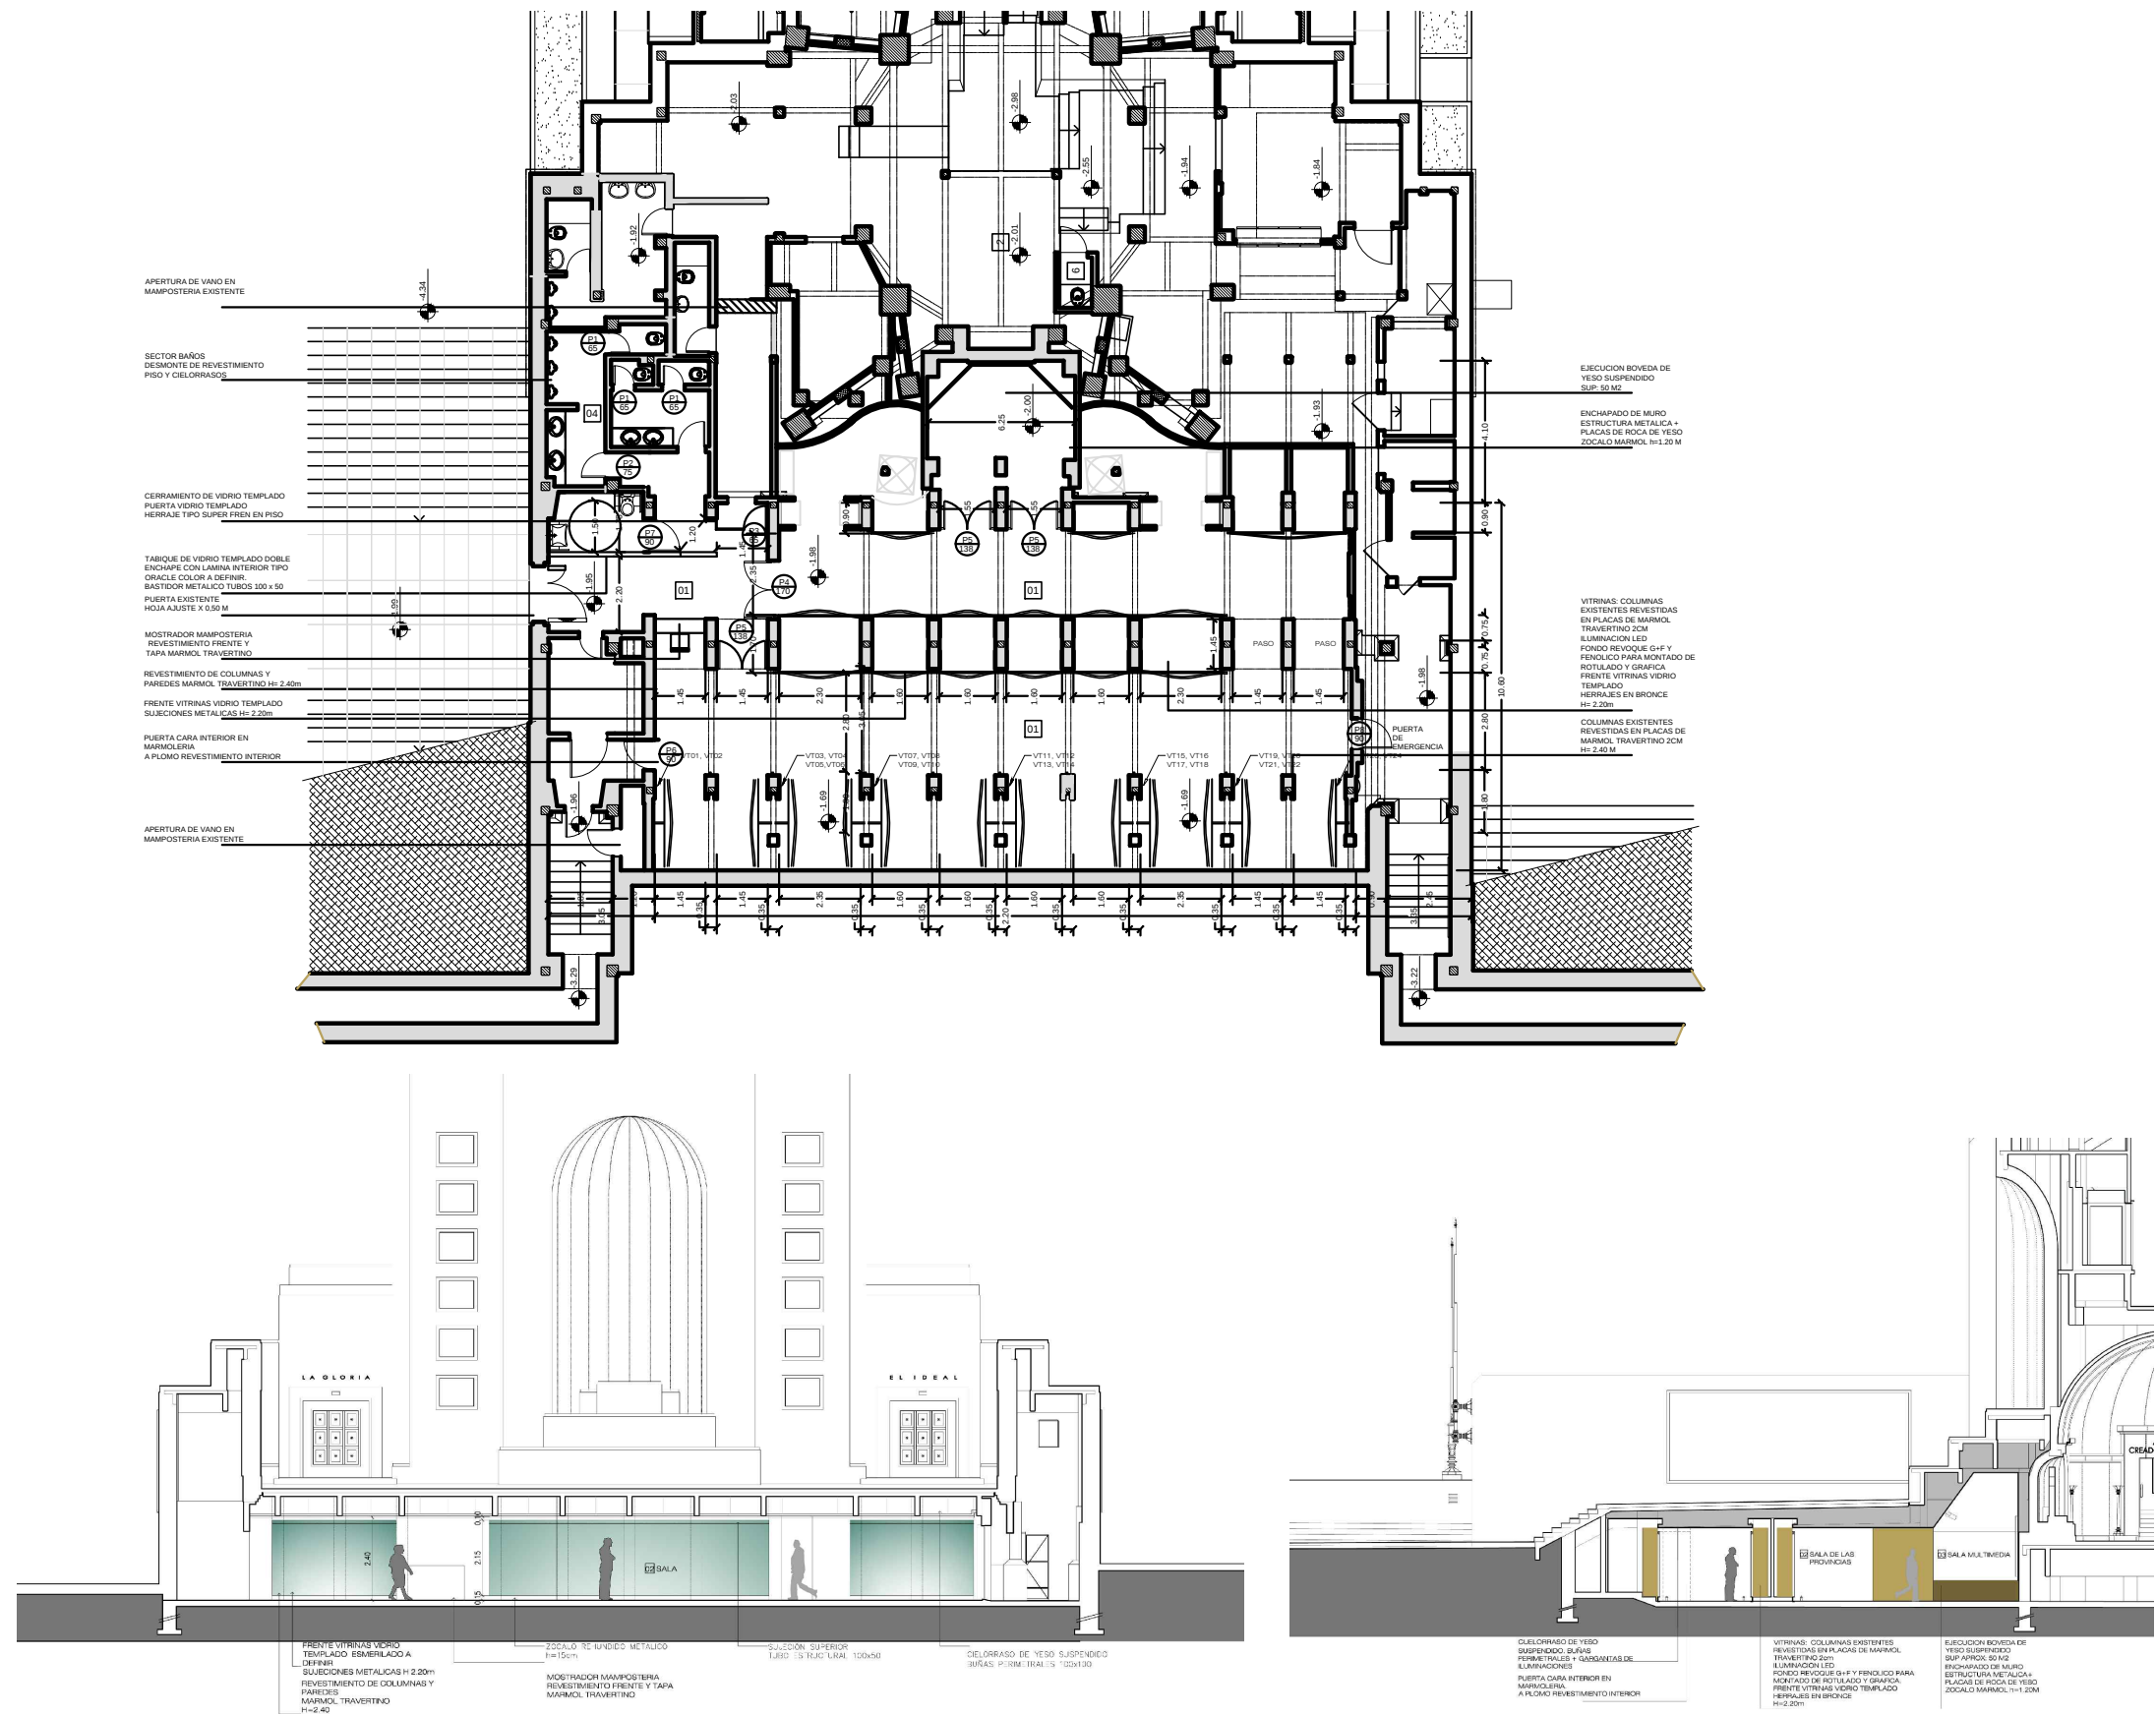

REFERENCIAS

PLACAS DE MARMOL TRAVERTINO

COMITENTE

Ministerio del Interior,
Obras Públicas y Vivienda
Presidencia de la Nación

SECRETARIA DE OBRAS PÚBLICAS
SUBSECRETARÍA DE OBRAS PÚBLICAS

DIRECCION NACIONAL DE ARQUITECTURA

OBRA

-MONUMENTO NACIONAL A LA BANDERA-

TIPO DE INTERVENCION

- Restauracion , Puesta en valor del Monumento
Nacional a la Bandera-

Calle Santa Fe 581 y Av. Belgrano -Rosario-Prov. Santa Fe.

DIRECTOR NACIONAL DE ARQUITECTURA
Miguel Ortemberg
ARQUITECTO O RESPONSABLE
Guillermo Frontera

EQUIPO TÉCNICO

Arq. Raúl Nadale, Arq. Antonio Pécora y
Arq. Fernando Gestoso

TÍTULO

INTERVENCION SALA PROVINCIAS

ESCALA

1:100

FECHA

MNB SALA PROVINCIAS Mayo 2016

CODIGO

MNB-16