



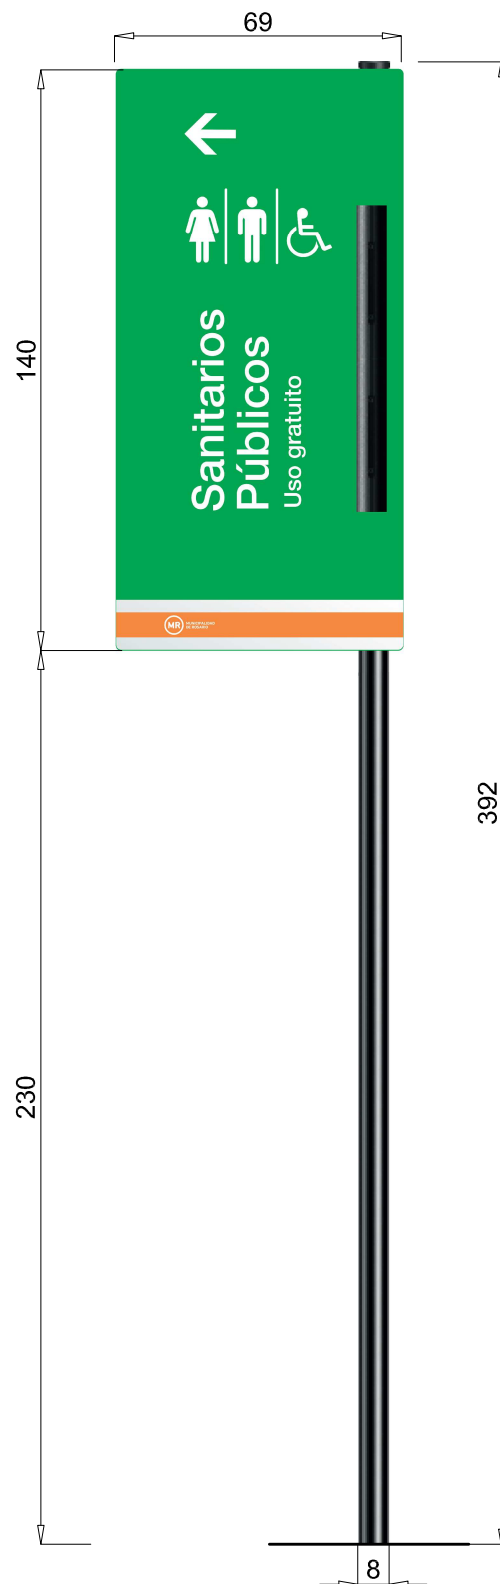

MUNICIPALIDAD DE ROSARIO

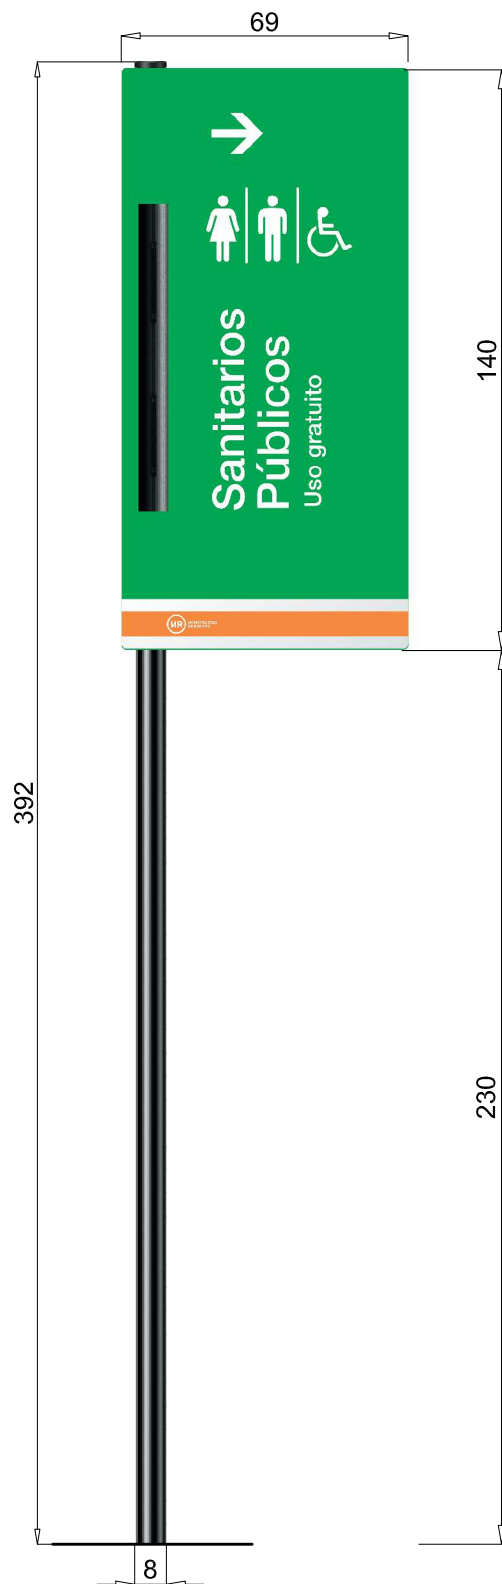

SECRETARIA DE PLANEAMIENTO

DIRECCION GRAL. DISEÑO DE LA VIA PUBLICA
Y DEL EQUIPAMIENTO COMUNITARIO

DEPARTAMENTO DE DISEÑO DE LA VIA PUBLICA

proyarq@rosario.gov.ar

OBRA: FICHA CARTEL SANITARIOS PÚBLICOS

PLANO: VISTAS

RELEVAMIENTO:

PROYECTO:

DIBUJO:

SP20

REVISION: 00

FECHA: ENERO 2017

ESCALAS: 1 : 20