


ESCALA DE CORTES
1:100


CORTE E – PROYECTO SENDA SOBREELEVADA

PERPENDICULAR A SENDA SOBRE CALZADA DE ADOQUINES DE H*

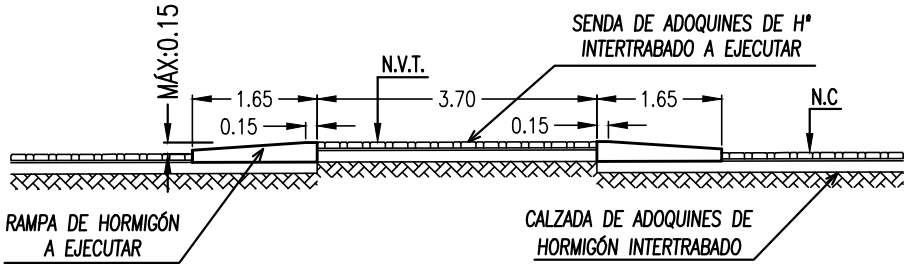


CORTE F – PROYECTO SENDA SOBREELEVADA

PERPENDICULAR A SENDA SOBRE CALZADA DE H* EXISTENTE

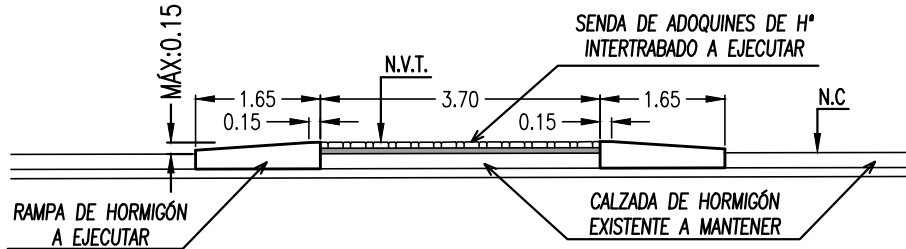


CORTE K – PROYECTO SENDA SOBREELEVADA

PERPENDICULAR A SENDA SOBRE CALZADA DE H* Y ASFALTO

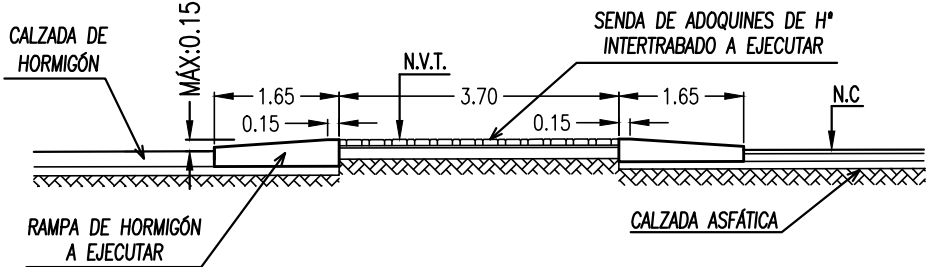

N.V.T: NIVEL DE VEREDA TERMINADA SEGÚN PROYECTO DE LA DIRECCIÓN GENERAL DE DISEÑO DE LA VÍA PÚBLICA
N.C: NIVEL DE CALZADA EXISTENTE O SEGÚN PROYECTO
LA ALTURA DE LA RAMPA DE HORMIGÓN RESULTARÁ DE LA DIFERENCIA DE NIVELES N.V.T. Y N.C. SIENDO 15CM LA ALTURA MÁXIMA ADMISIBLE

PAQUETE ESTRUCTURAL CALZADA DE CONCRETO ASFÁLTICO

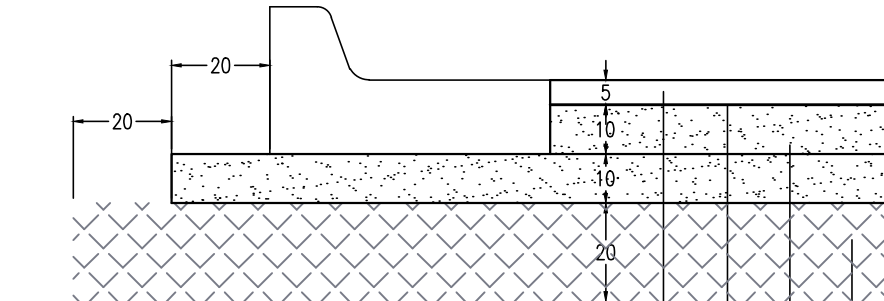


CARPETA DE CONCRETO ASFÁLTICO EN CALIENTE EN 5cm DE ESPESOR

RIEGO DE LIGA EN EL ANCHO DE LA CARPETA DE CONCRETO ASFÁLTICO


BASE DE SUELO-ARENA-ESCORIA-CAL A EJECUTAR EN DOS CAPAS DE 10cm DE ESPESOR.
LA INFERIOR CON 20cm DE SOBREALCHO RESPECTO AL BORDE EXTERIOR DE CORDÓN Y LA SUPERIOR DEL ANCHO DE LA CARPETA ASFÁLTICA

SUBRASANTE ESCARIFICADA, HOMOGENEIZADA Y COMPACTADA EN 20cm DE ESPESOR Y 20cm DE SOBREALCHO RESPECTO DE LA CAPA INFERIOR DE BASE, CON PROVISIÓN DE SUELO SELECCIONADO Y ADICIÓN DE 3% DE CAL HIDRATADA.


DETALLE RAMPA SOBRE PAVIMENTO DE ADOQUINES DE HORMIGÓN INTERTRABADO

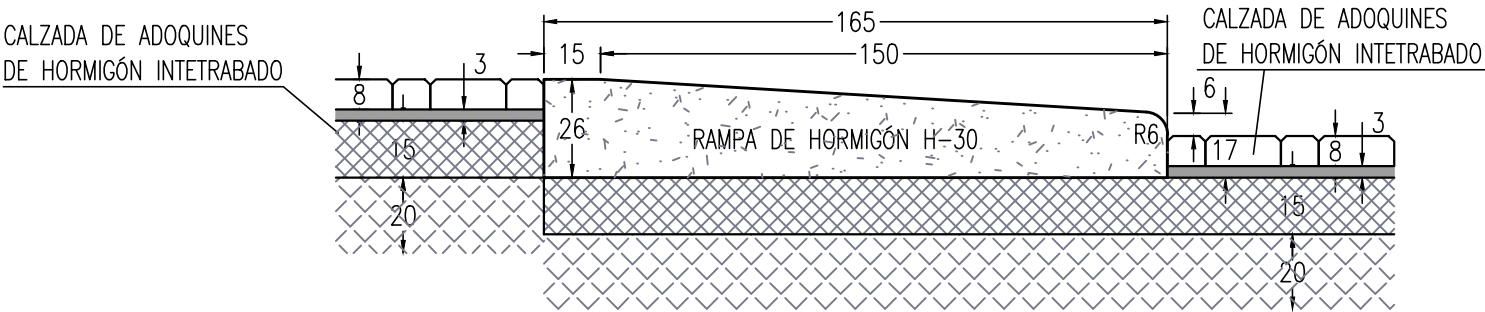


DETALLE RAMPA SOBRE PAVIMENTO DE HORMIGÓN EXISTENTE

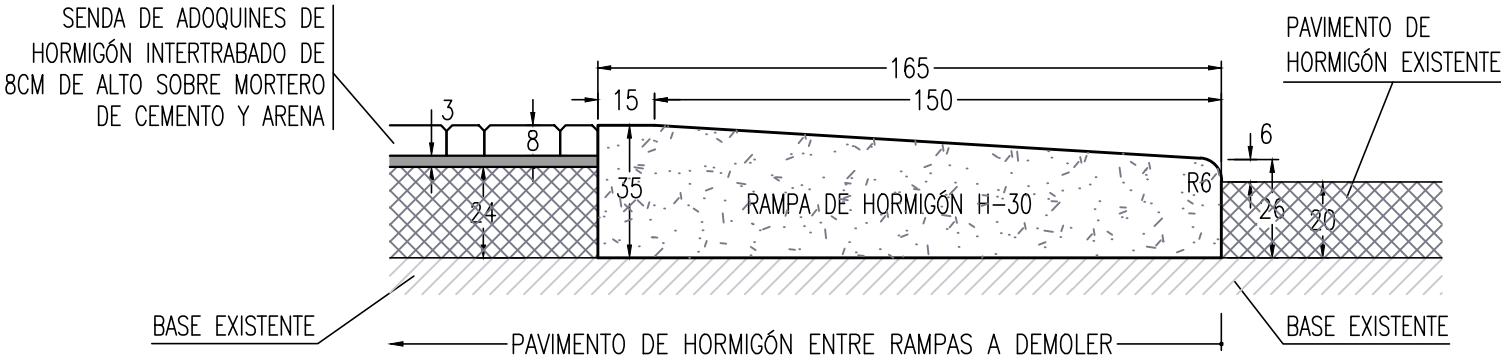

DETALLE RAMPA SOBRE PAVIMENTO DE HORMIGÓN PROYECTADO

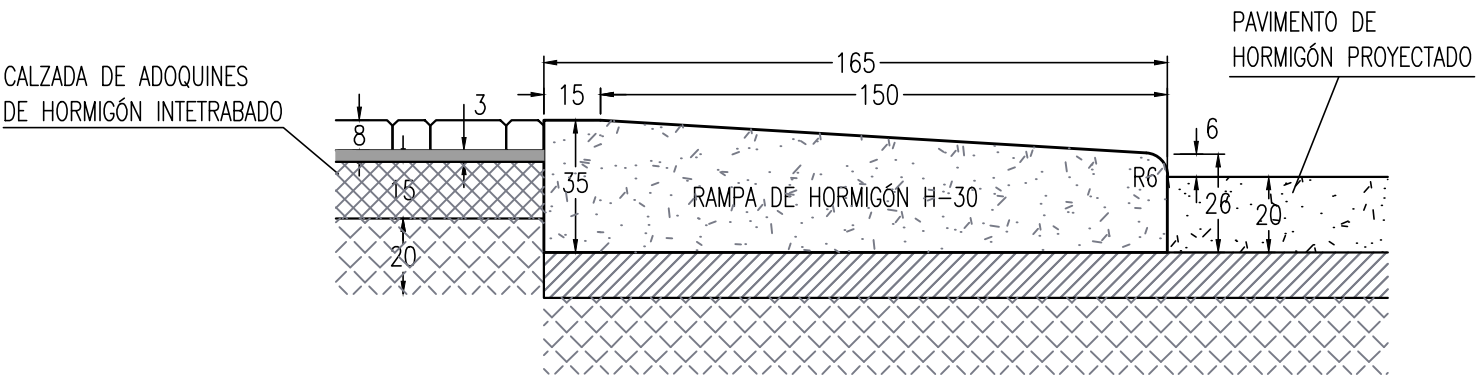

DETALLE RAMPA SOBRE PAVIMENTO ASFÁLTICO PROYECTADO

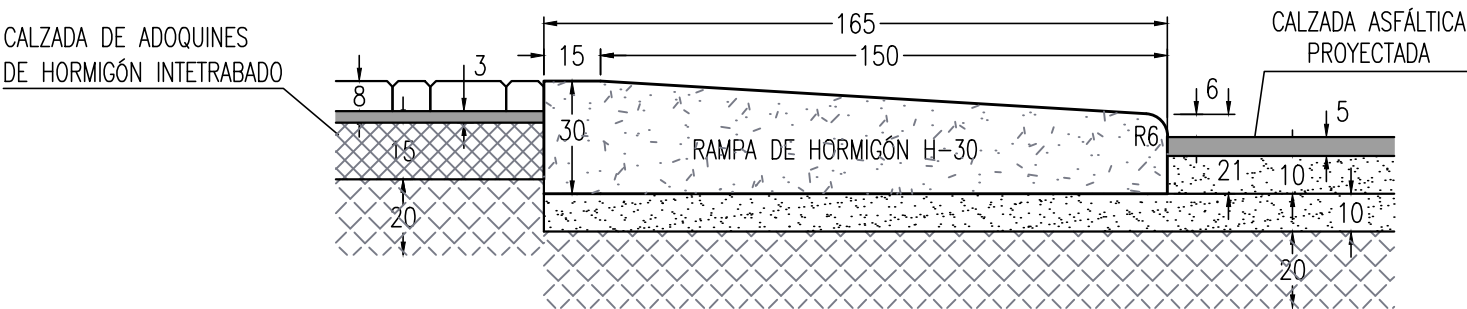

MUNICIPALIDAD DE ROSARIO

SECRETARIA DE OBRAS PUBLICAS



DIRECCION GENERAL
DE PAVIMENTOS Y CALZADAS

DIRECCION DE INGENIERIA VIAL

OBRA: PARQUE DE LA CABECERA

PLANO: PERFILES TIPO Y DETALLES

RELEVAMIENTO:

PROYECTO:
D.I.V.

DIBUJO:
D.I.V.

APROBO:
D.I.V.

FECHA: SEP 2016
ESCALAS: VARIAS

1764-D