



**VISTA**  
ESCALA 1:10

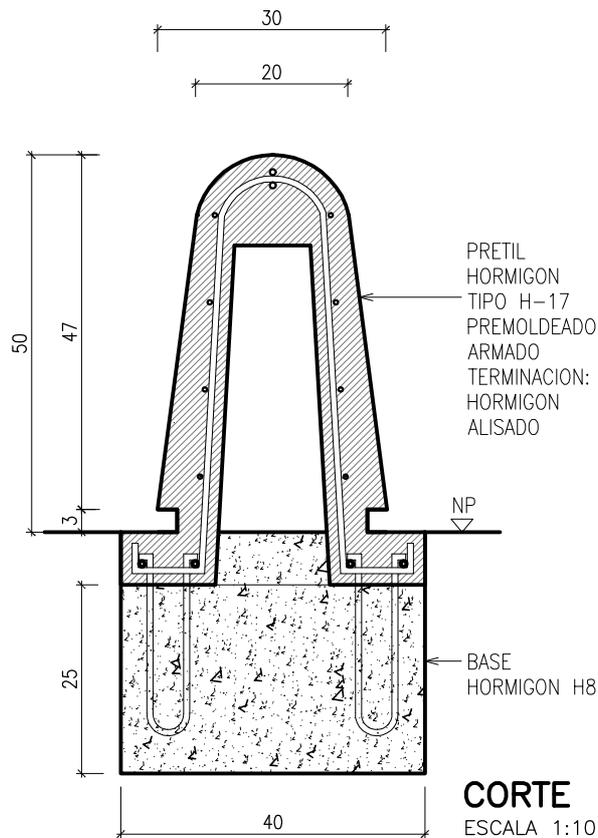

**CORTE**  
ESCALA 1:10

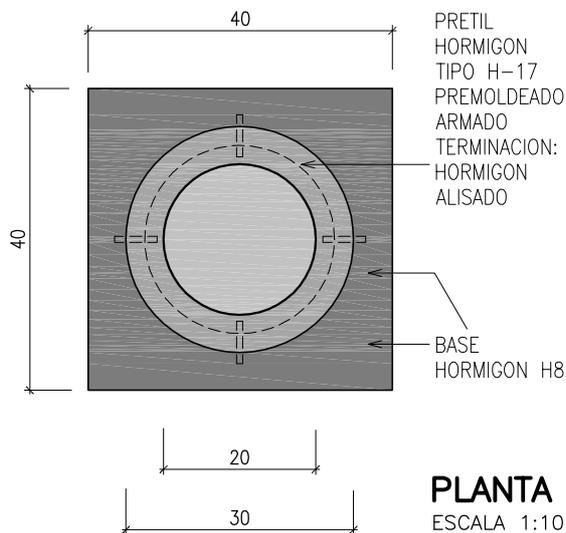

**PLANTA**  
ESCALA 1:10

**NOTA:**

- TODAS LAS MEDIDAS SON EN cm
- HORMIGON H17 - ACERO ADN 420
- SE UTILIZARA ENCOFRADO METALICO

**MUNICIPALIDAD DE ROSARIO**



SECRETARIA DE PLANEAMIENTO  
DIRECCION DE DISEÑO DE LA VIA PUBLICA  
Y DEL EQUIPAMIENTO COMUNITARIO  
DEPARTAMENTO DE DISEÑO DE LA VIA PUBLICA  
proyarq@rosario.gov.ar

OBRA: AREA CENTRAL - CALLE SARMIENTO  
MOBILIARIO URBANO  
PLANO: PRETIL CONICO DE HORMIGON ALISADO

RELEVAMIENTO: PROYECTO: DIBUJO:

**PR10-2**

REVISION :  
FECHA: OCTUBRE 2016  
ESCALAS: 1:10