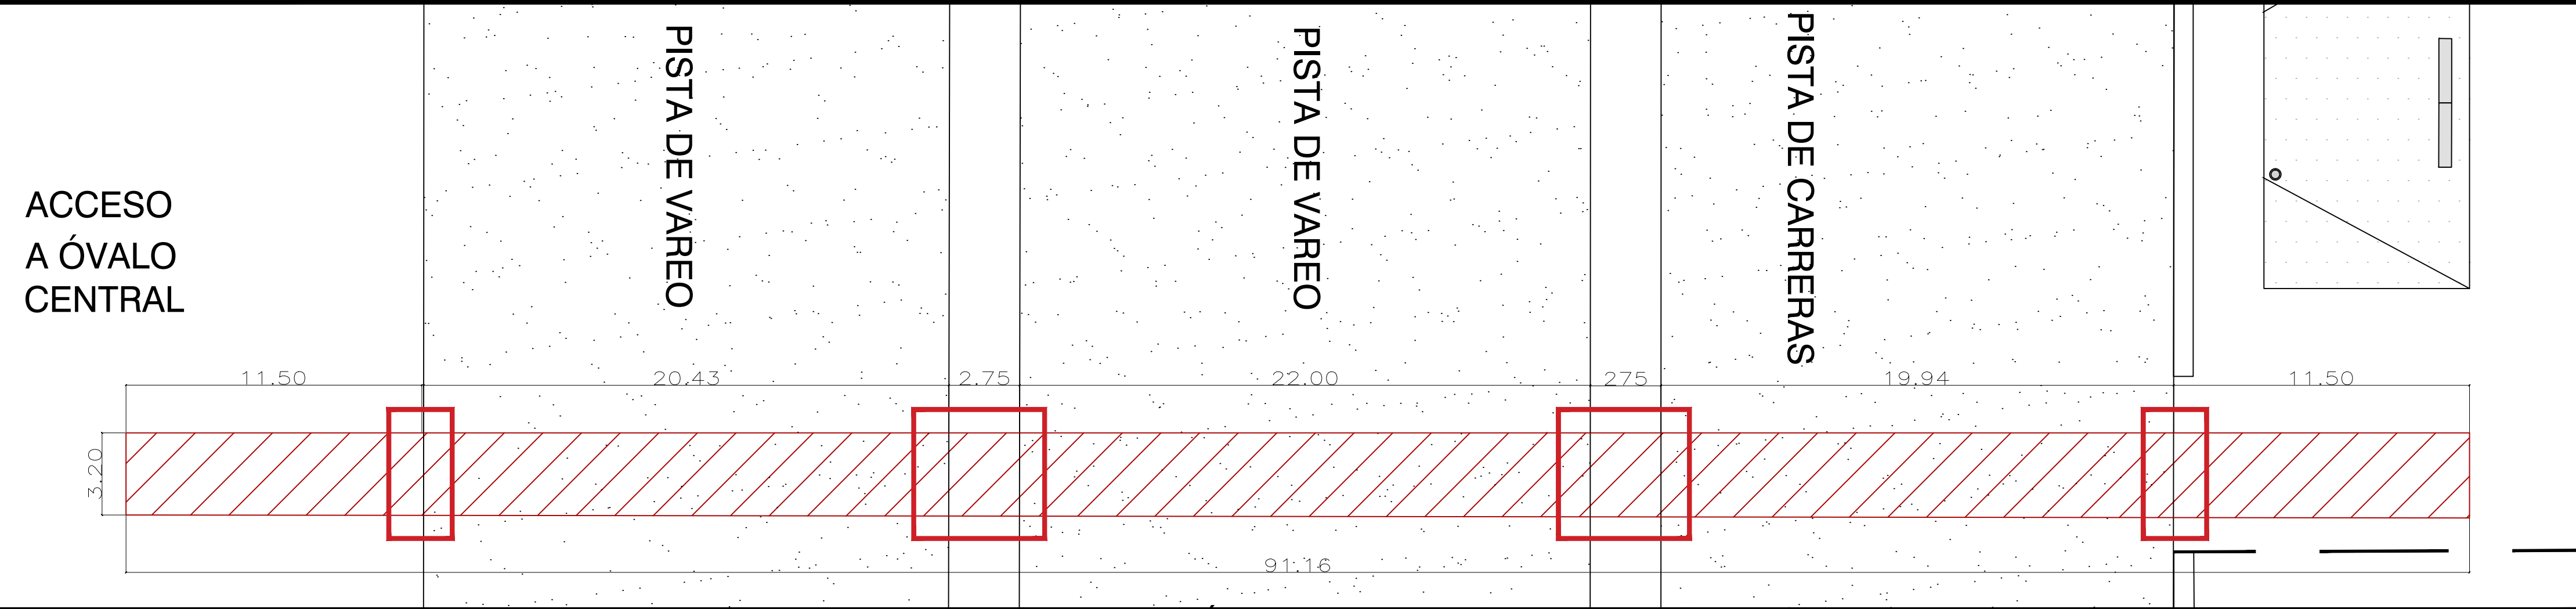
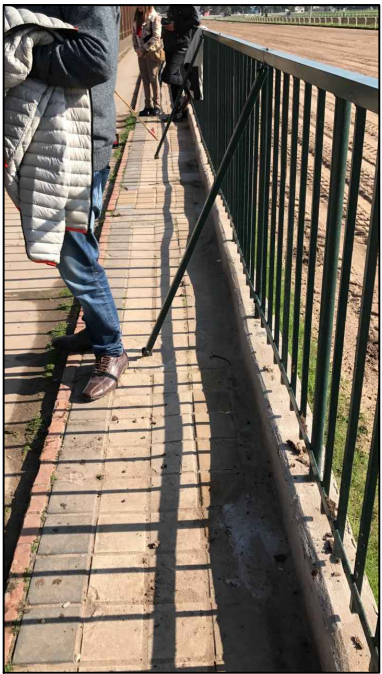
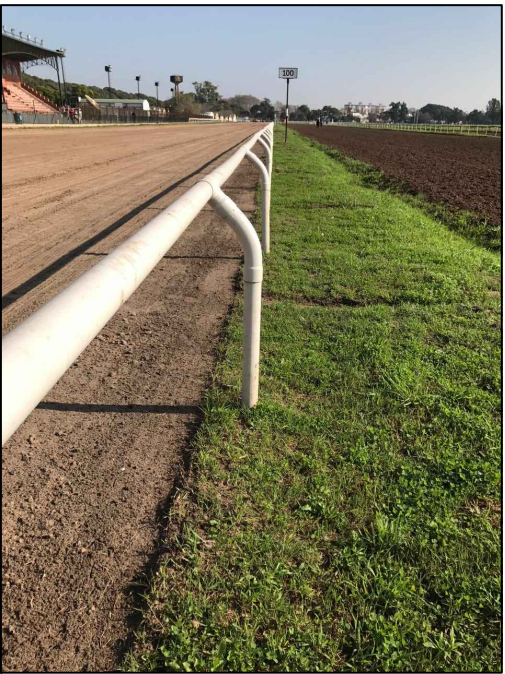
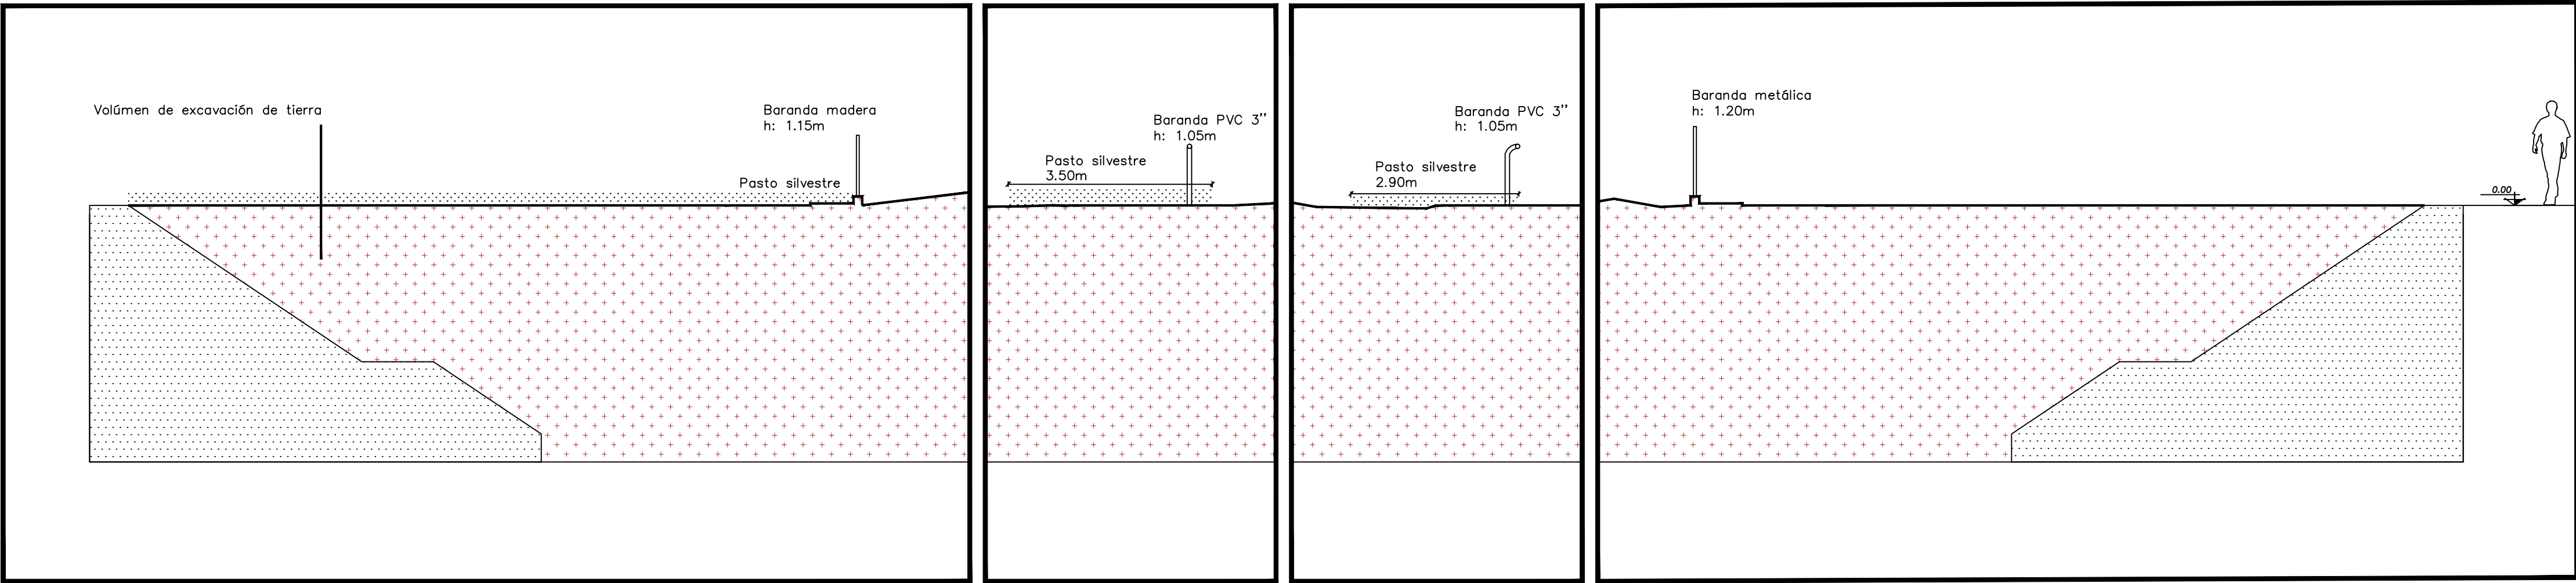


SOCIEDAD DEL ESTADO MUNICIPAL
HIPÓDROMO ROSARIO
ALIGHIERI DANTE 2401
Distrito: Centro
Tel. 4314720

OBRA	TUNEL	
PLANO	DEMOLICIONES	BARANDAS