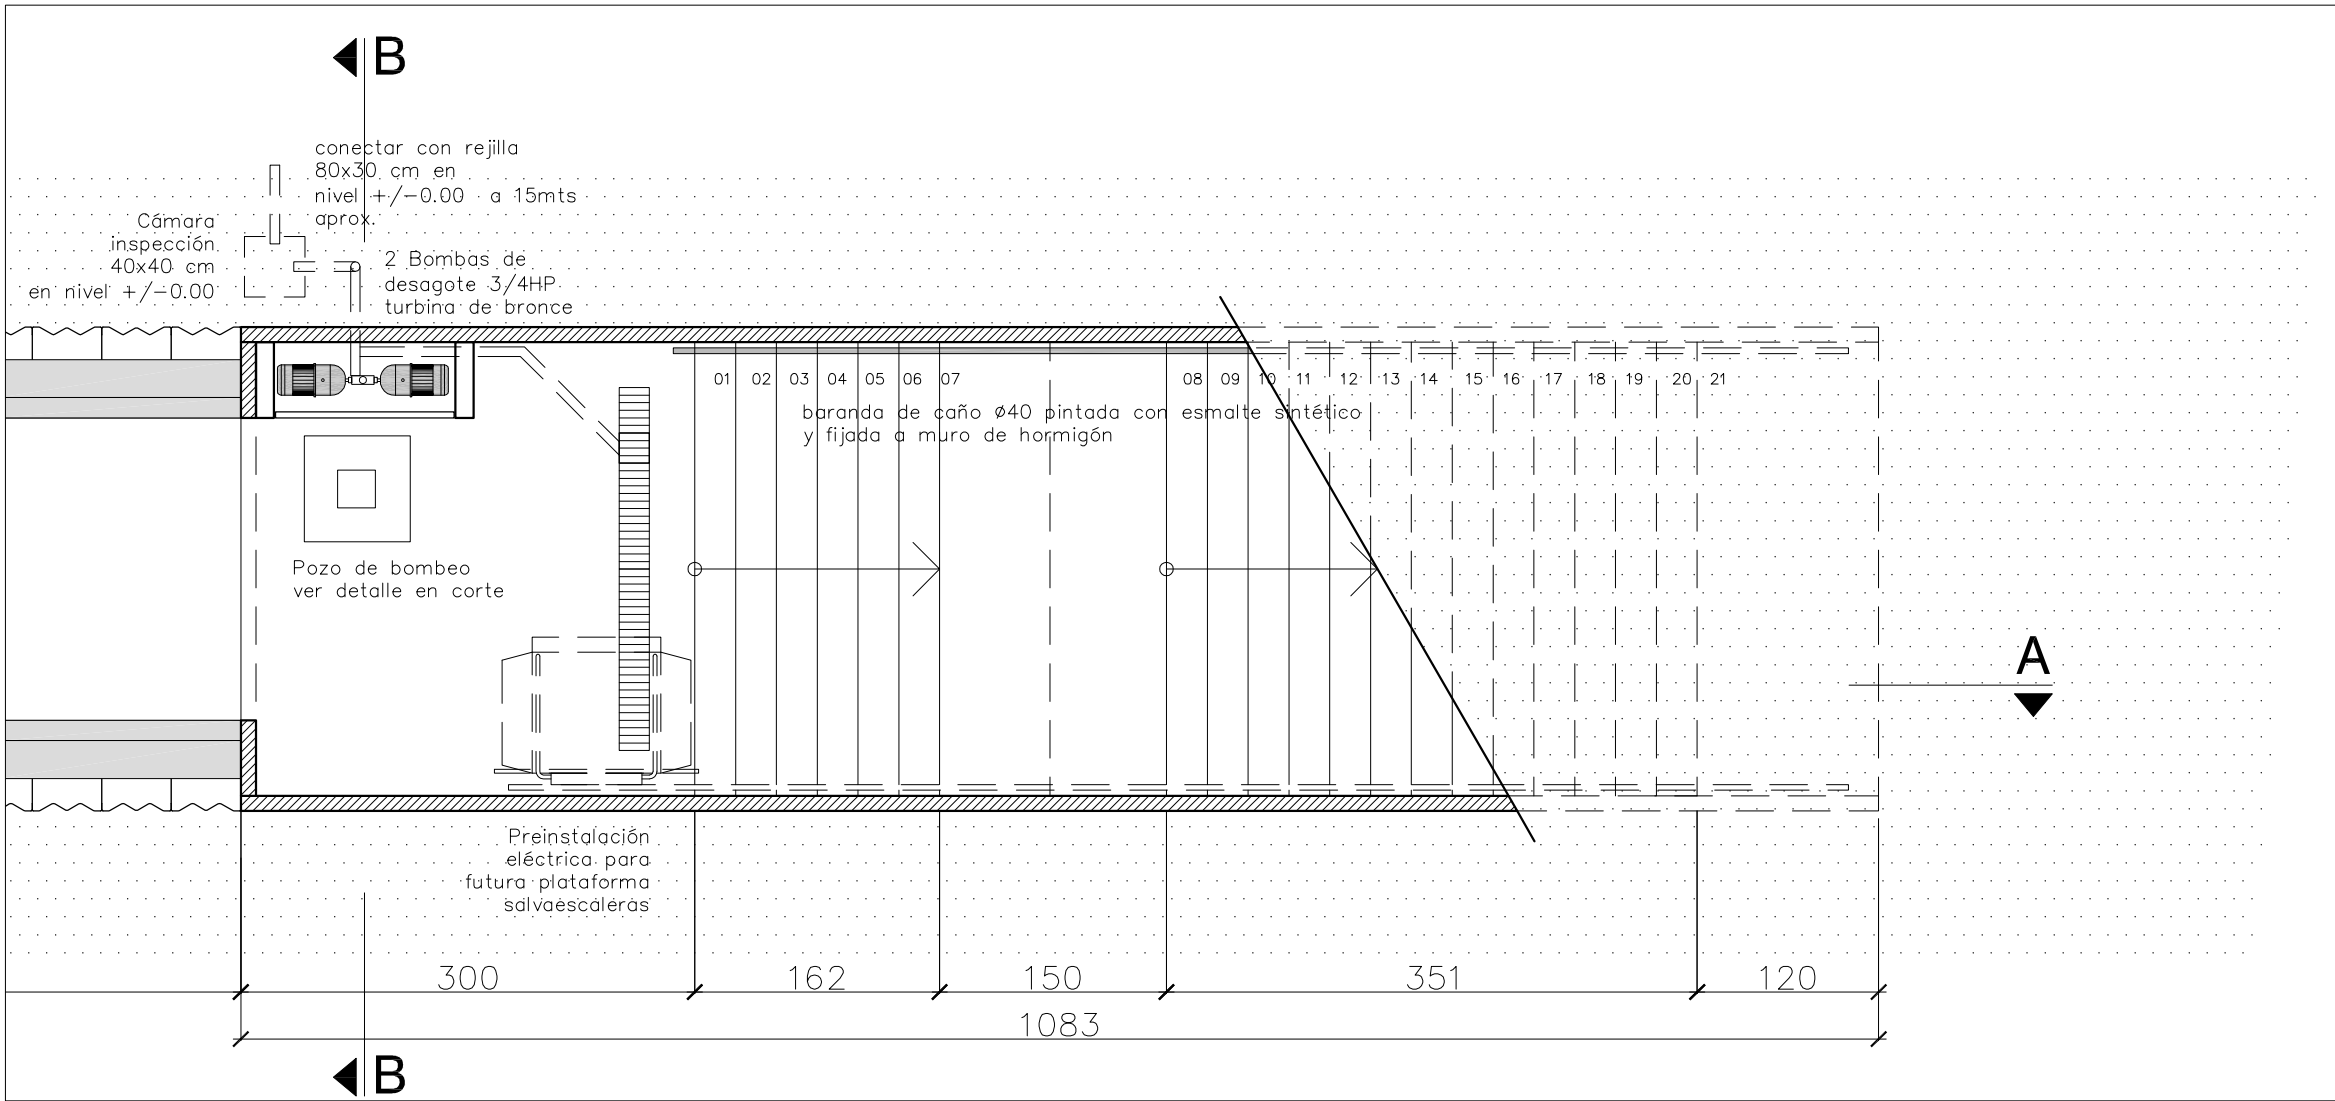
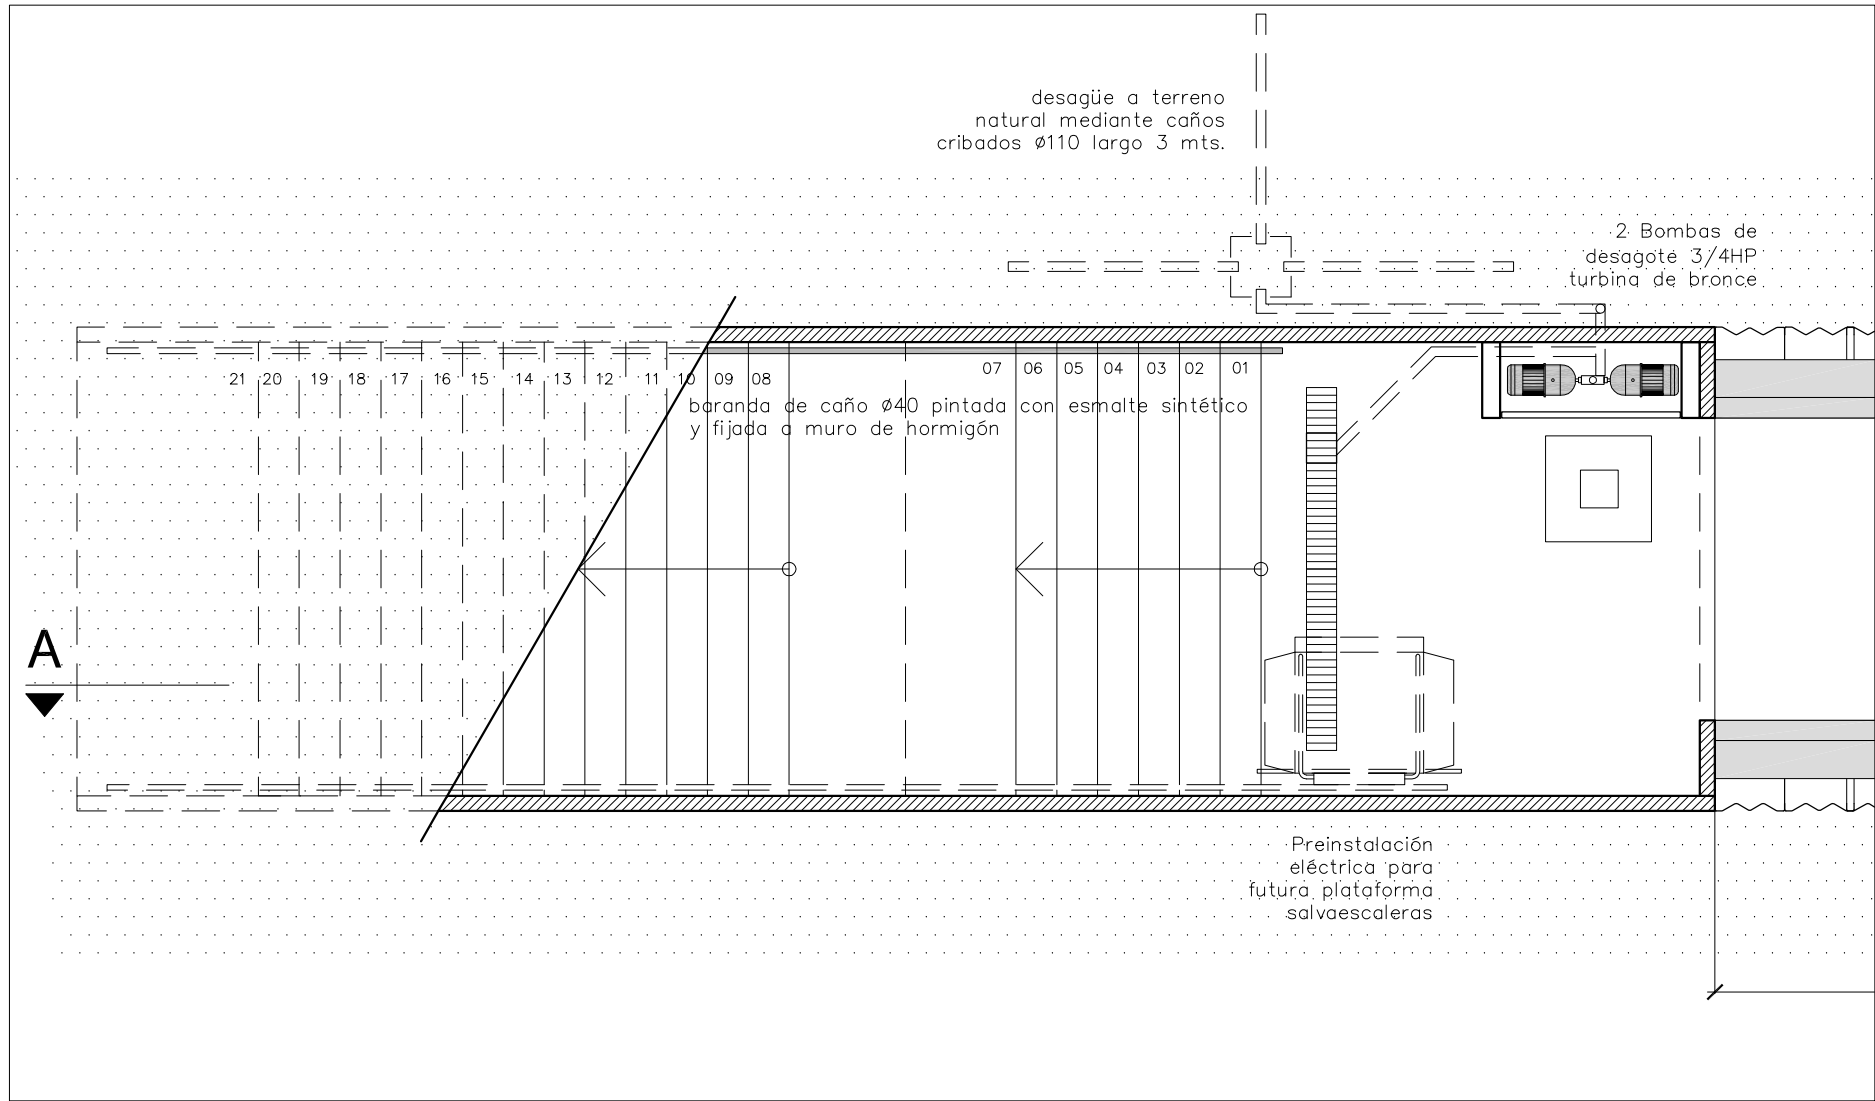
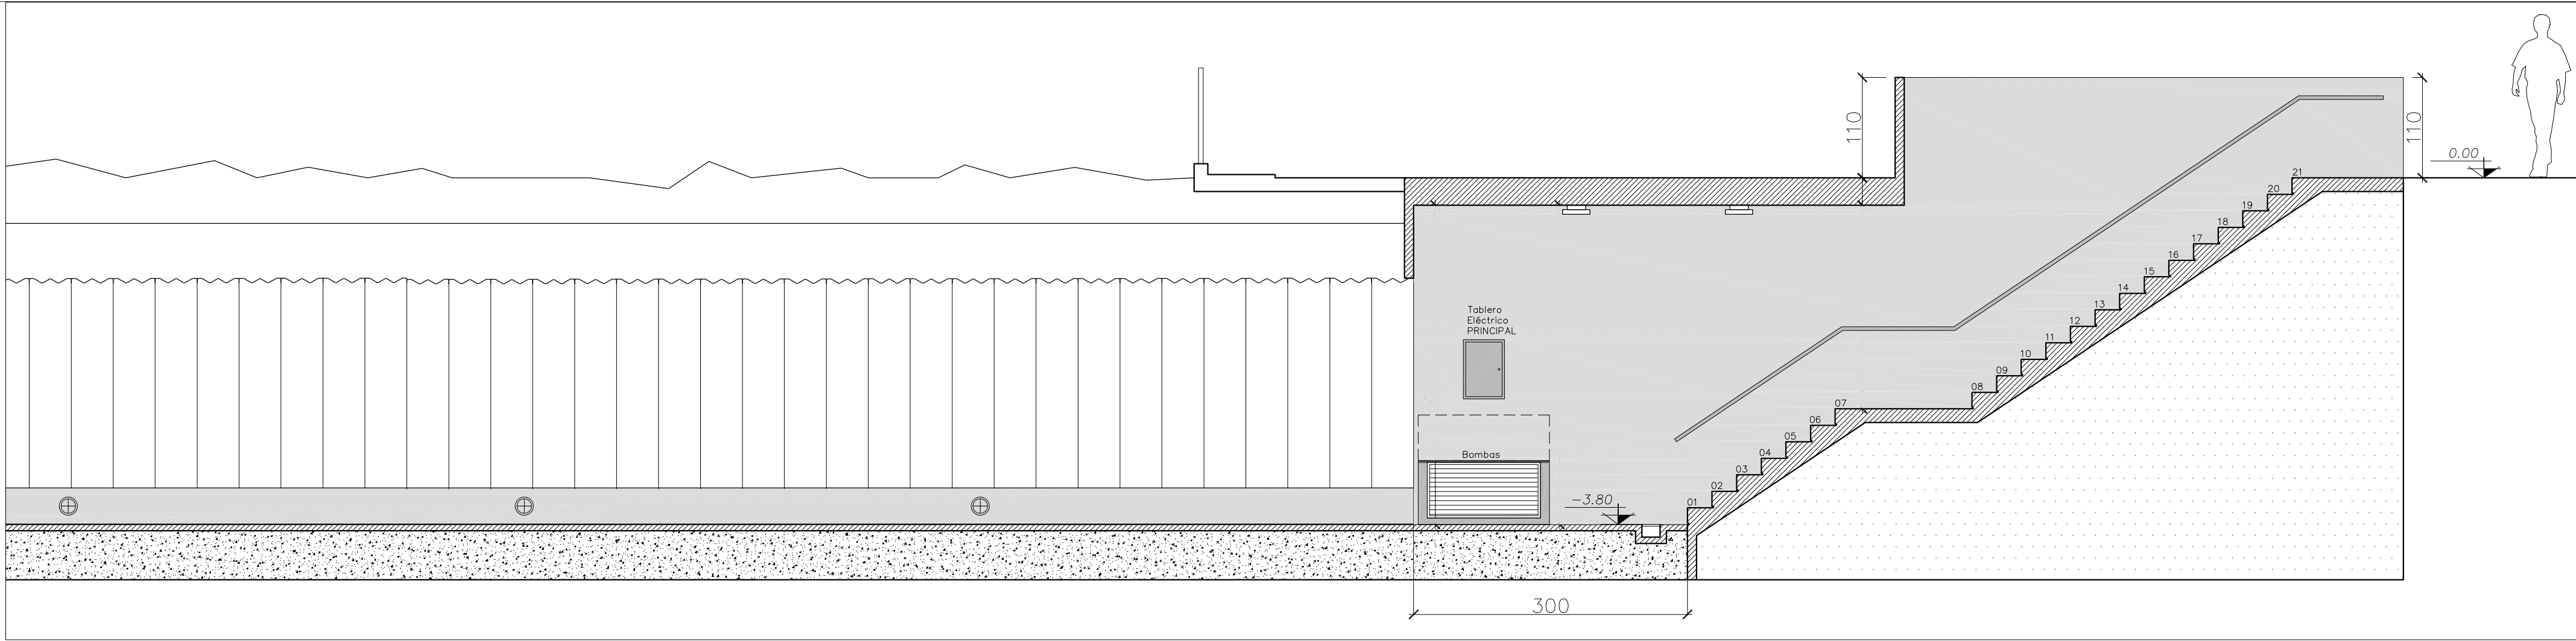


SOCIEDAD DEL ESTADO MUNICIPAL
HIPÓDROMO ROSARIO

ALIGHIERI DANTE 2401
Distrito: Centro
Tel. 4314720

OBRA	TUNEL	
PLANO	ARQUITECTURA	PLANTA Y CORTE

05

Fecha : JULIO 2017
Escala : 1/50